

SUELO URBANIZABLE SECTORIZADO

INDUSTRIAL	
DENOMINACION	CLASIFICACION
El Campillo	SUS-PI-1 106.234 m ²
Los Cipreses	SUS-PI-2 136.391 m ²
SUPERFICIE TOTAL: 242.625 m²	

SUELO URBANIZABLE NO SECTORIZADO

DENOMINACION	CLASIFICACION
Pago Calache	SUNS-1 109.422 m ²
El Maclele	SUNS-2 87.917 m ²
SUPERFICIE TOTAL: 197.339 m²	

SUELO URBANIZABLE SECTORIZADO



RESIDENCIAL	
DENOMINACION	CLASIFICACION
Acceso Firiana oeste	SUS-1 19.808 m ²
Pago Termas	SUS-2 9.648 m ²
Pago Calache	SUS-3 16.037,5 m ²
Pago del Moleddn	SUS-4 25.257 m ²
Pago de la Alcazavilla	SUS-5 43.844 m ²
Pago Calache	SUS-6 16.407 m ²
Pago Calache	SUS-7 6.120,5 m ²
Pago Calache	SUS-8 5.108 m ²
Pistas deportivas	SUS-9 32.363 m ²
SUPERFICIE TOTAL: 174.593 m²	

SUELO URBANO NO CONSOLIDADO

RESIDENCIAL	
DENOMINACION	CLASIFICACION
Pago de la Bocaraya	SUNC-1 4.581 m ²
Las Eras	SUNC-2 15.519 m ²
Calle Termas	SUNC-3 7.338 m ²
Pago Calache	SUNC-4 35.476 m ²
Ermita S. Anton	SUNC-5 4.323 m ²
Ambulatorio	SUNC-6 17.838 m ²
Pago Xiquena	SUNC-7 42.014 m ²
Pago Olla	SUNC-8 6.813 m ²
Nechile	SUNC-9 20.064 m ²
El Tegar	SUNC-10 19.311 m ²
El Tegar	SUNC-11 4.706 m ²
Cerro Olla	SUNC-12 15.971 m ²
SUPERFICIE TOTAL: 193.954 m²	

LEYENDA

- TERMINO MUNICIPAL
- LIMITE SUELO URBANO NN.SS.
- LIMITE SUELO URBANO CONSOLIDADO
- EQUIPAMIENTOS
- AMPLIACION EQUIPAMIENTOS
- ZONAS VERDES
- RIOS, ACEQUIAS, PISCINAS, BALSAS Y FUENTES
- ZONA DE POLICIA DE RIOS
- VIALES EXISTENTES
- VIALES NUEVOS
- ZONAS DE PROTECCION DE VIALES
- MARGENES DE LAS VIAS DE ACCESO
- VIA PECUARIA

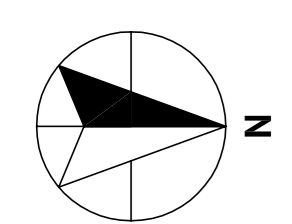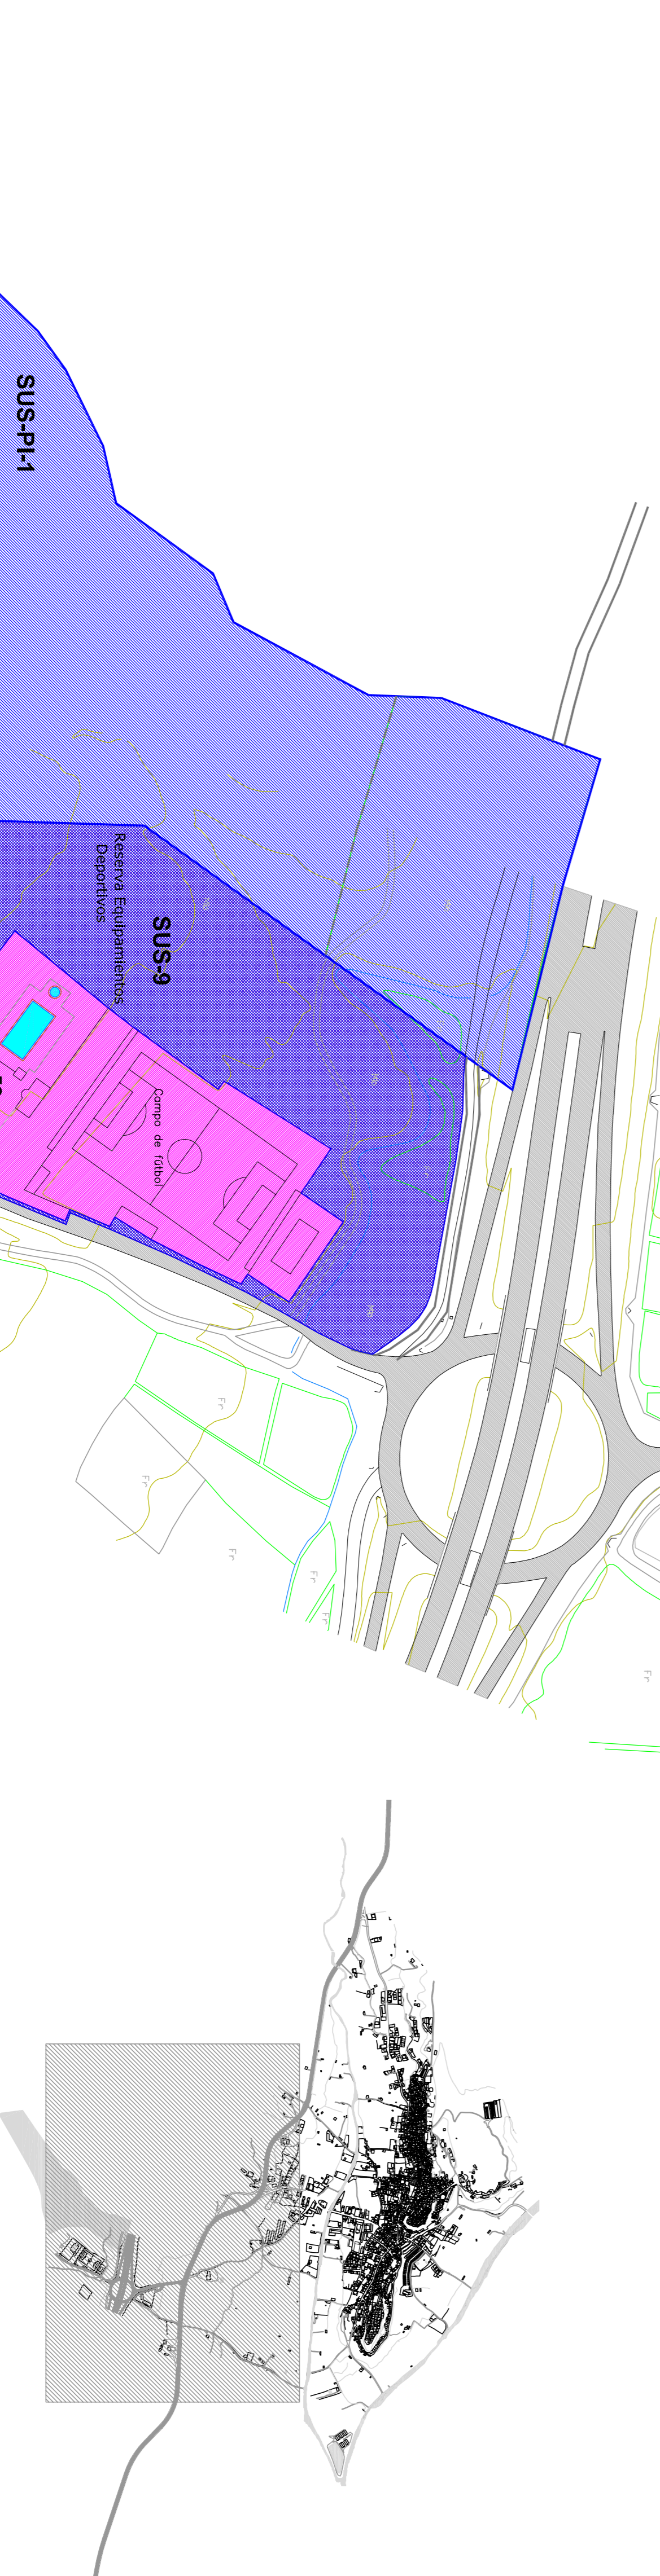

APROBACION INICIAL

PLAN GENERAL DE ORDENACION URBANISTICA

CLASIFICACION DEL SUELO EN EL NUCLEO URBANO

ARQUITECTO: JAVIER HIDALGO MARTINEZ

DIRECCION: C. MAESTRO SERRANO 4, 8º.- 04004 ALMERIA

EXCMO. AVUANTAMIENTO DE FINANA

PLANO: **OE-04** 2 de 3

ESCALA: 1/2000

FECHA: NOVIEMBRE 2008

