




TERMINO MUNICIPAL

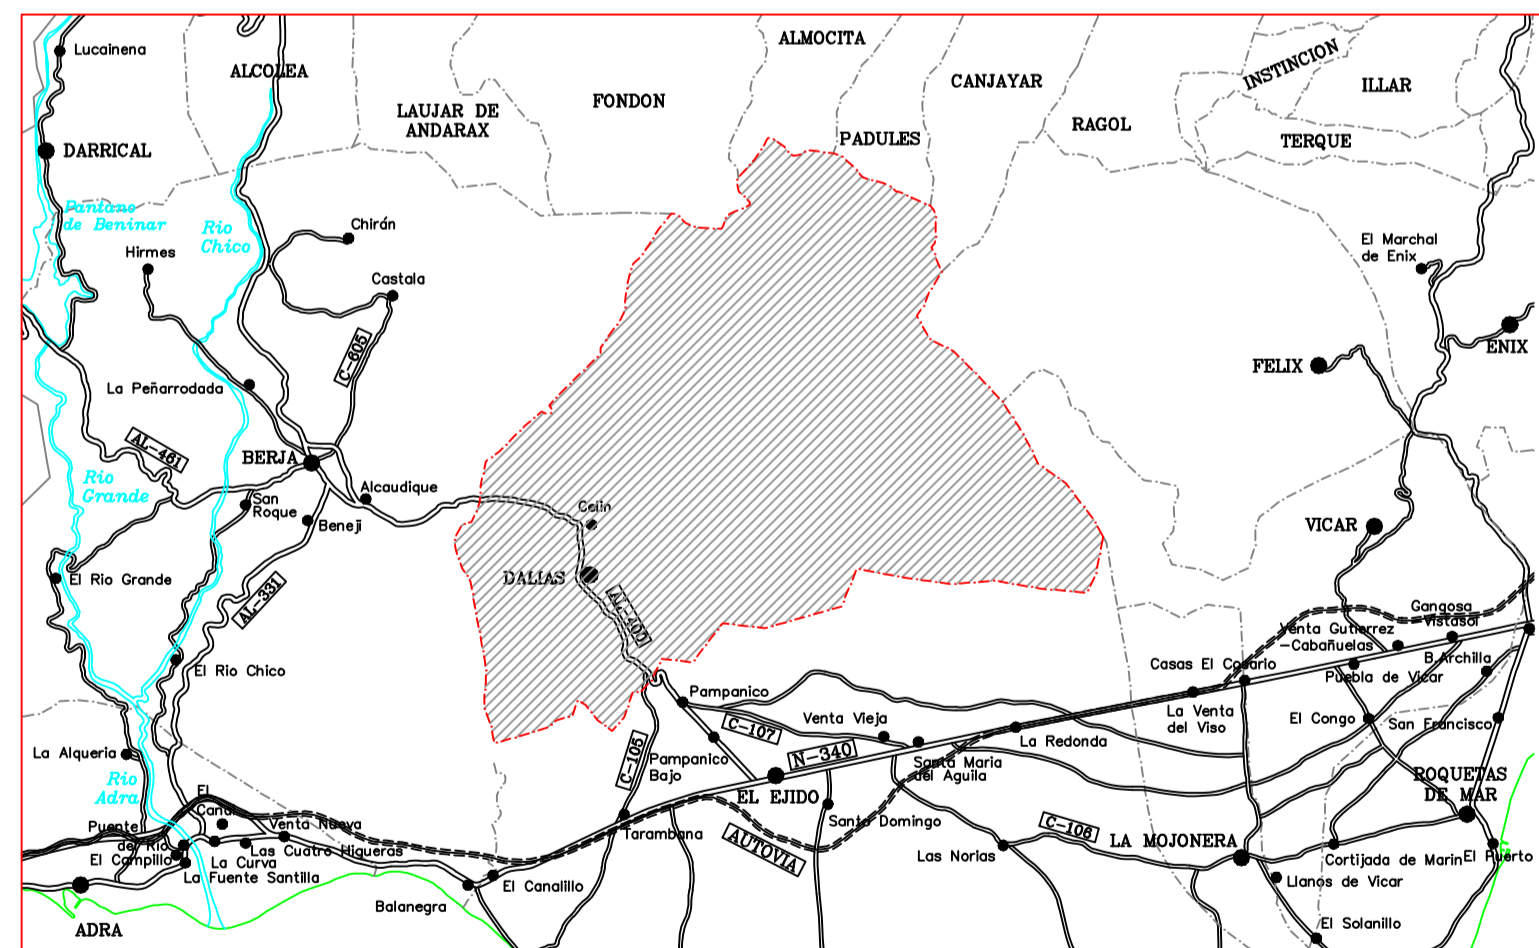

SITUACION

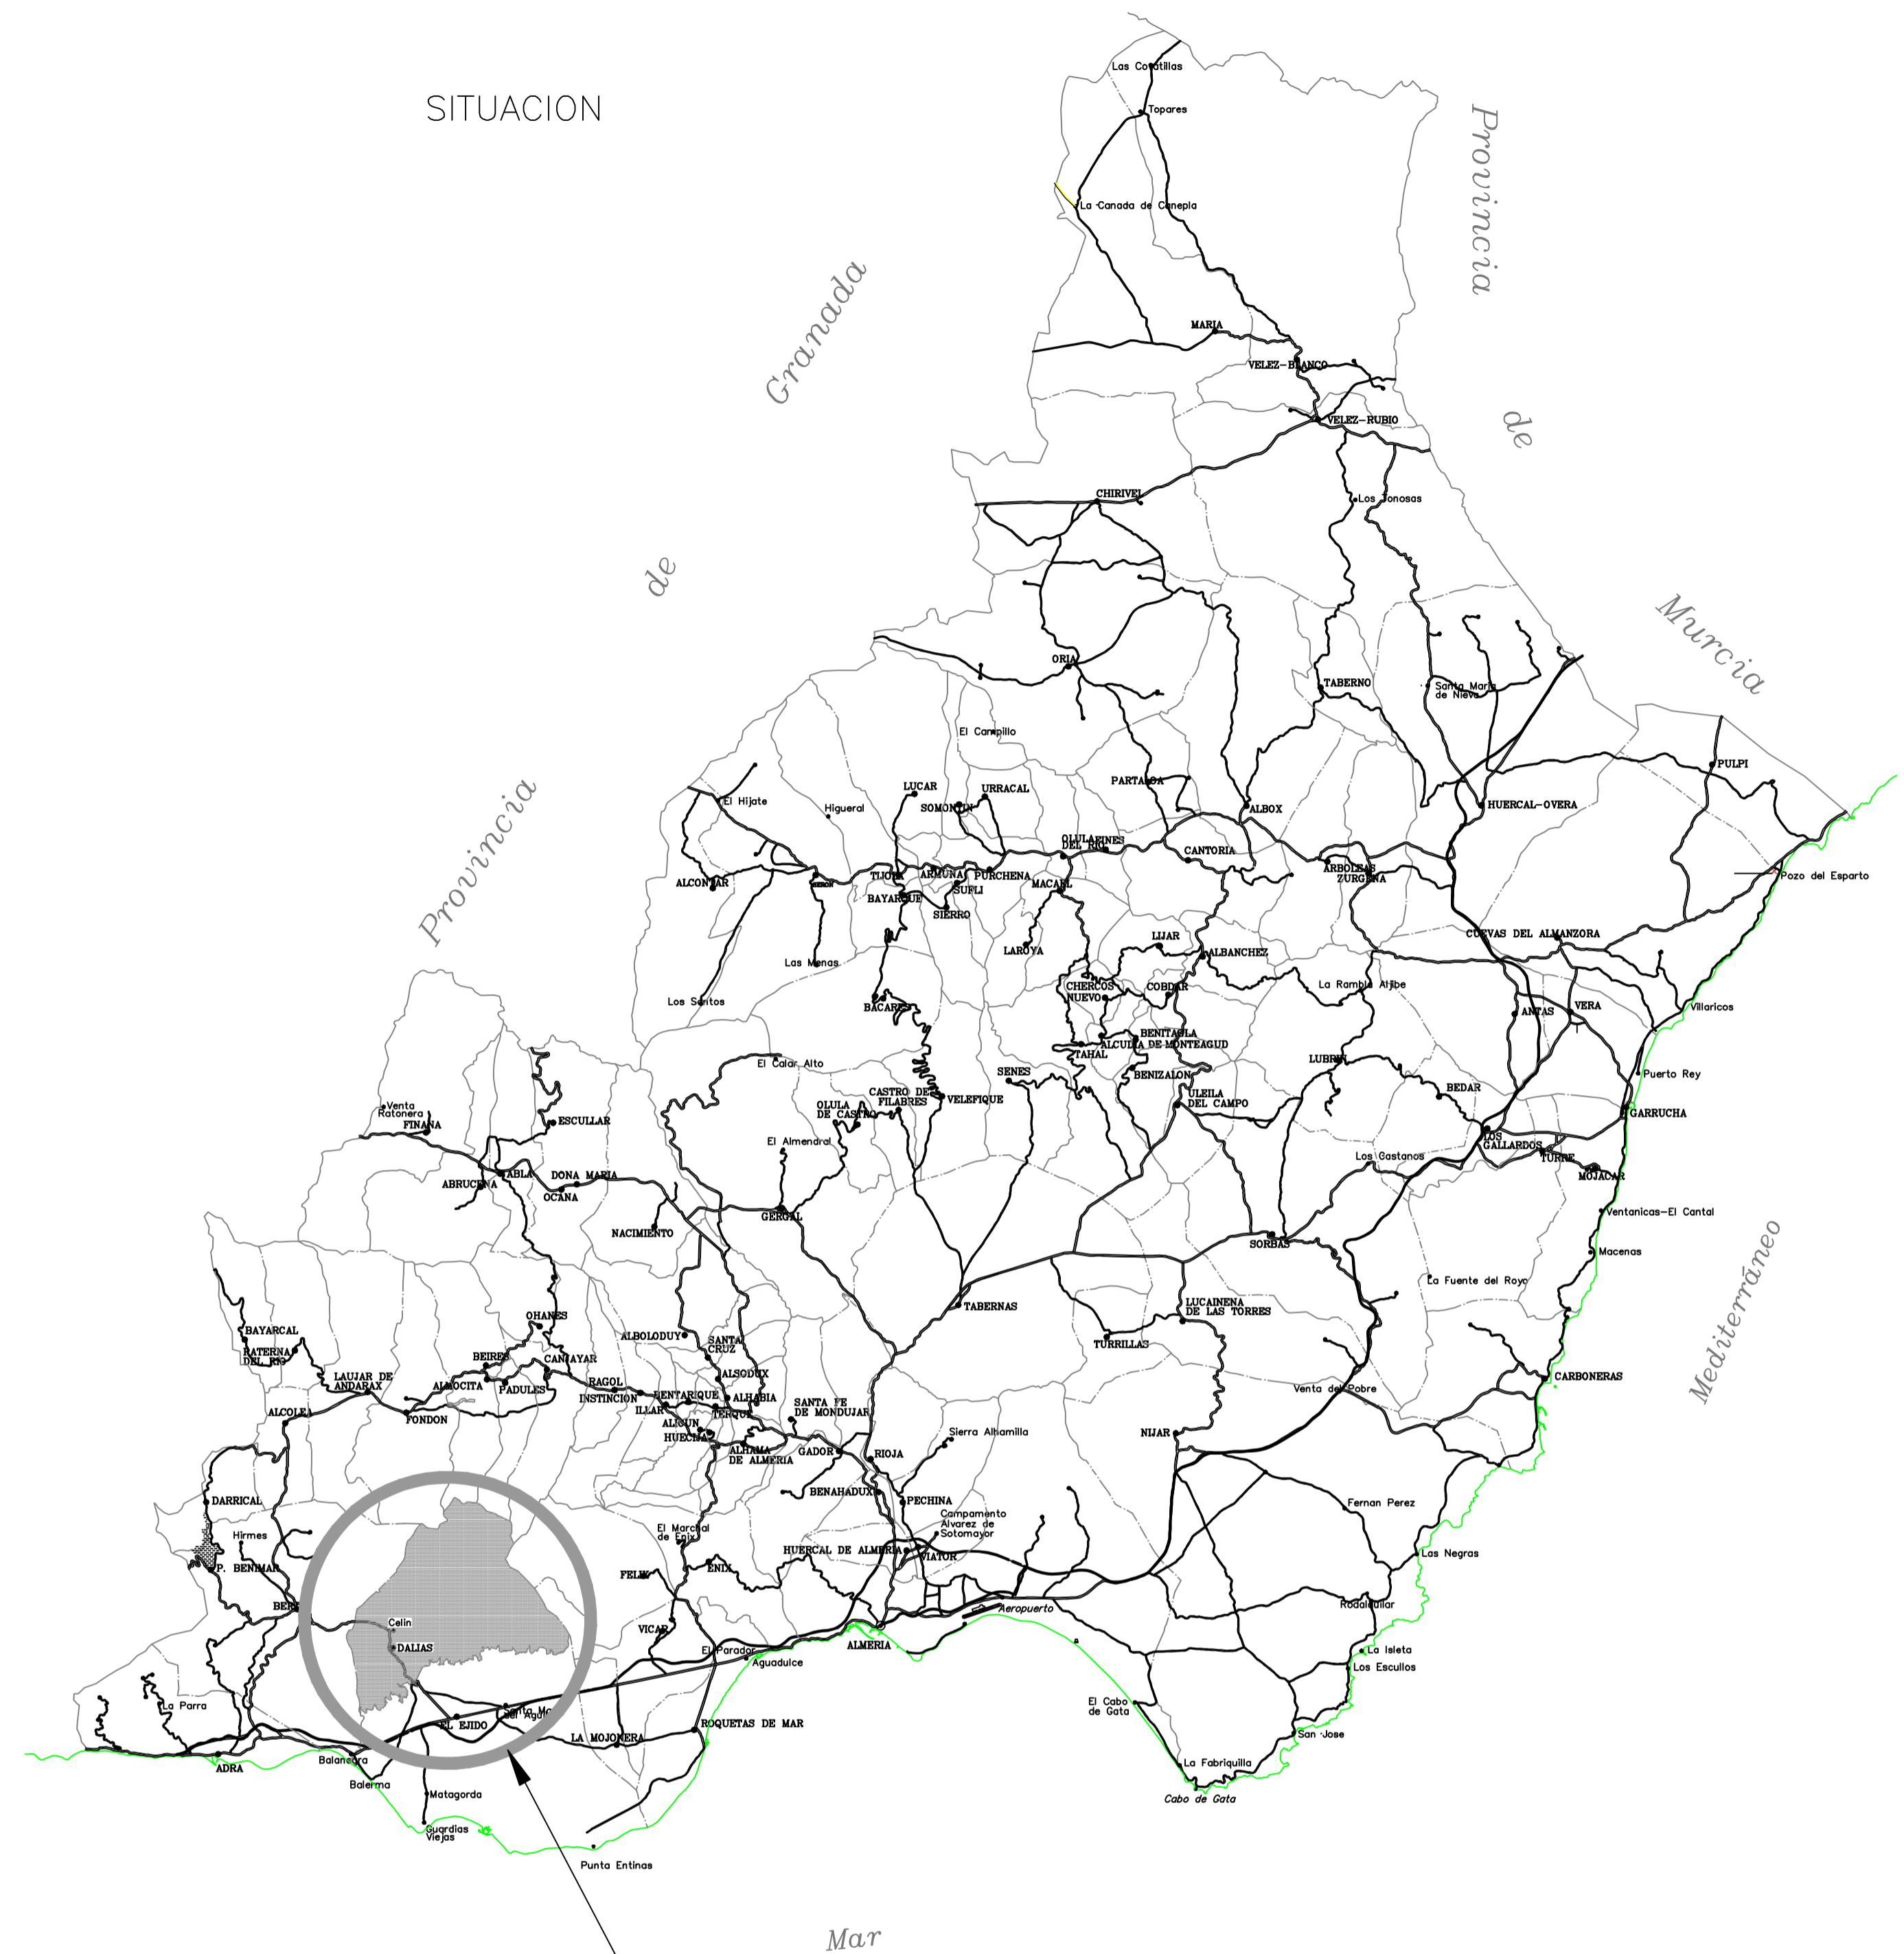

SITUACION

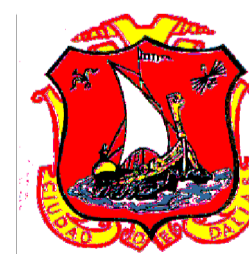

**EXCMO. AYUNTAMIENTO DE DALÍAS**

PROYECTO BÁSICO DE:  
**MODIFICACION PUNTUAL NN.SS DE DALIAS.**

PLANO DE:	<b>SITUACION Y EMPLAZAMIENTO</b>	MUNICIPIO:	<b>DALÍAS</b>
EQUIPO TÉCNICO MUNICIPAL ÁREA DE URBANISMO:	Nº DE PLANO: <b>1 de 7</b>	FECHA:	<b>AGOSTO/2008</b>
VICENTE ROBLES GARCIA JOVANA CARRERA WARSZAWCZYK LINA ROMERA RODRIGUEZ	ESCALA: <b>S/E</b>	RFA:	