


ÁREA DE REPARTO 6		
DENOMINACIÓN	CLASIFICACIÓN	SECTORES
El Campillo	SUS-PI1 120.743 m ²	S-9 78.431 m ² S-10 42.312 m ²
Pistas deportivas	SUS-9 32.363 m ²	S-15 32.363 m ²
ÁREA DE REPARTO 7		
DENOMINACIÓN	CLASIFICACIÓN	SECTORES
Los Cipreses	SUS-PI2 200.764 m ²	S-11 110.524 m ² S-12 90.223 m ²

ÁREA DE REPARTO 3		
DENOMINACIÓN	CLASIFICACIÓN	SECTORES
Acceso Financa oeste	SUS-1 19.808 m ²	S-3 19.808 m ²
Pago Temas	SUS-2 9.648 m ²	S-2 9.648 m ²
Pago Calache	SUS-3 16.037,5 m ²	S-4 16.037,5 m ²
Pago de la Alcazavilla	SUS-5 43.844 m ²	S-1 23.157 m ² S-7 20.687 m ²
Pago Calache	SUS-8 5.108 m ²	S-14 5.108 m ²
ÁREA DE REPARTO 4		
DENOMINACIÓN	CLASIFICACIÓN	SECTORES
Pago del Hodeñín	SUS-4 25.257 m ²	S-5 11.093 m ² S-6 14.164 m ²
Pago Calache	SUS-6 16.407 m ²	S-8 16.407 m ²

ÁREA DE REPARTO 1		
DENOMINACIÓN	CLASIFICACIÓN	UNIDADES EJECUCIÓN
Pago de la Boquería	SUNC-1 4.581 m ²	UE-1 4.581 m ²
Las Eras	SUNC-2 15.519 m ²	UE-11 15.519 m ²
Calle Temas	SUNC-3 7.338 m ²	ARR-1 7.338 m ²
El Tójar	SUNC-10 19.311 m ²	UE-3 19.311 m ²
Pago Calache	SUS-7 4.706 m ²	UE-2 4.706 m ²
Pago Calache	SUS-11 6.120,5 m ²	S-13 6.120,5 m ²
ÁREA DE REPARTO 2		
DENOMINACIÓN	CLASIFICACIÓN	UNIDADES EJECUCIÓN
Pago Calache	SUNC-4 38.476 m ²	UE-9 12.450 m ² UE-10 23.026 m ²
Ermita S. Anton	SUNC-5 4.323 m ²	ARR-2 4.323 m ²
Ambulatorio	SUNC-6 17.838 m ²	UE-8 17.838 m ²
Pago Xiquena	SUNC-7 42.014 m ²	UE-6 20.531 m ² UE-7 21.483 m ²
Pago Ojilla	SUNC-8 6.813 m ²	UE-5 6.813 m ²
Nechine	SUNC-9 20.064 m ²	UE-4 20.064 m ²

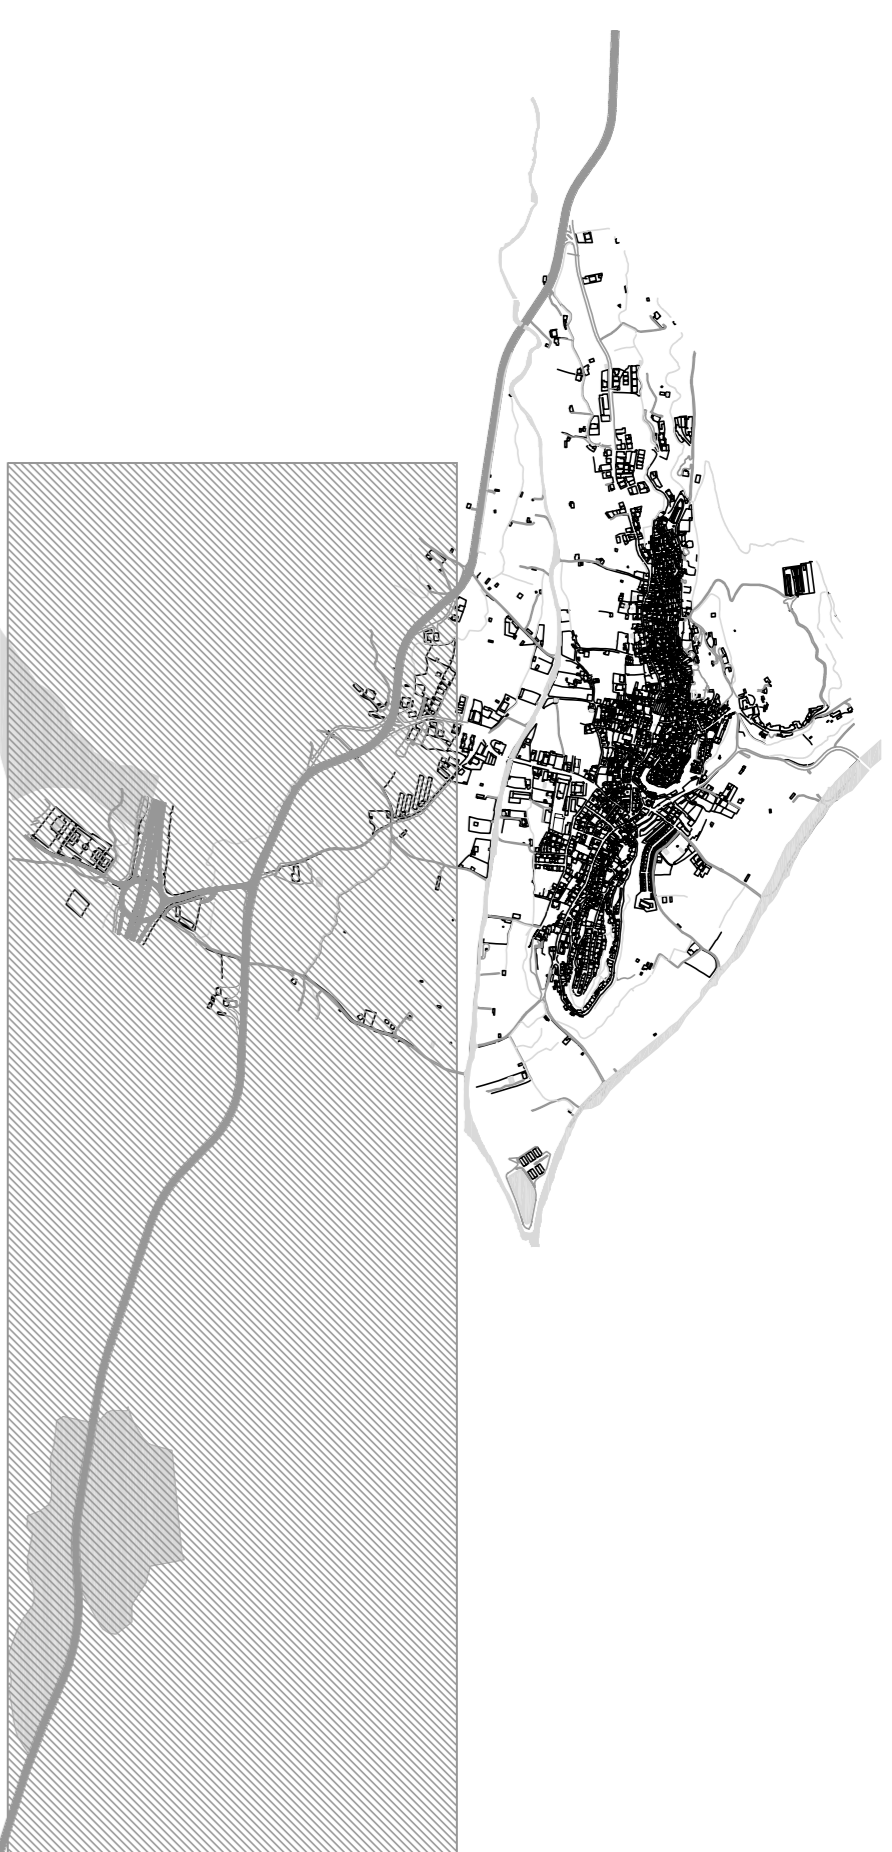

- LEYENDA**
- TERMINO MUNICIPAL
 - LIMITE SUELO URBANO NN.SS.
 - LIMITE SUELO URBANO CONSOLIDADO
 - EQUIPAMENTOS
 - AMPLIACION EQUIPAMENTOS
 - ZONAS VERDES
 - RIOS, ACEDIJAS, PISCONAS, BALSAZ Y FUENTES
 - ZONA DE POLICIA DE RIOS
 - VALES EXISTENTES
 - VALES NUEVOS
 - ZONAS DE PROTECCION DE VALES
 - MARGENES DE LAS VIAS DE ACCESO
 - VIA PECUARIA

