


- MOVILIDAD Y ACCESIBILIDAD**
- ITINERARIO PEATONAL CASCO HISTORICO
 - RESERVA APARCAMIENTO
 - PARADA DE TAXI
 - PARADA AUTOBUS INTERURBANO
 - CARRIL BICI
 - RONDA ADSCRITA A SUNS
 - PROPUESTA LINEA INTERURBANA

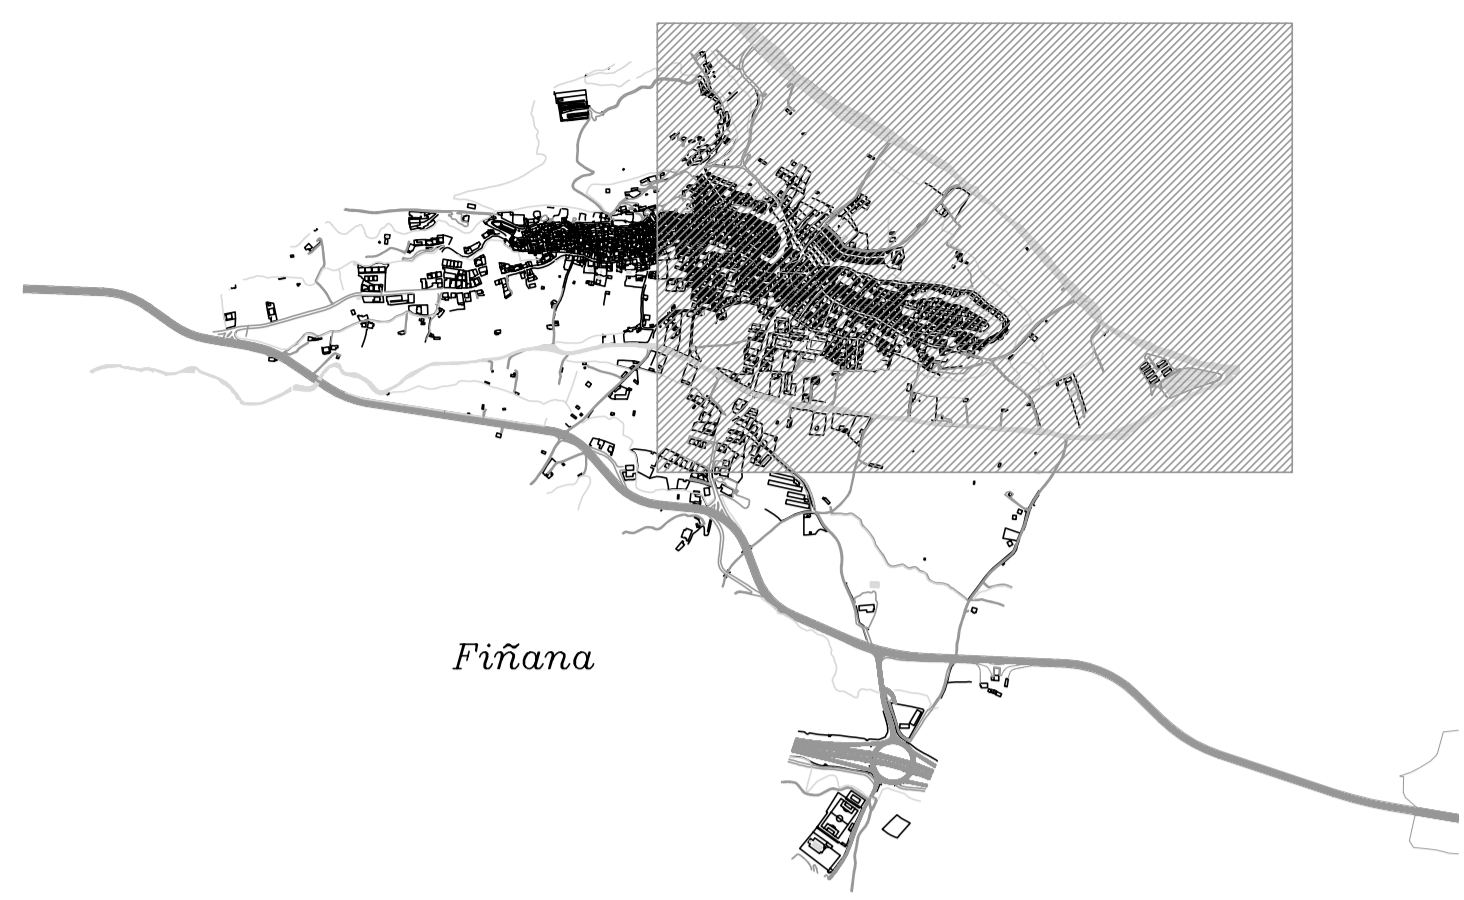

- LEYENDA**
- TÉRMINO MUNICIPAL
 - LÍMITE SUELO URBANO NN.SS.
 - LÍMITE SUELO URBANO CONSOLIDADO
 - EQUIPAMIENTOS
 - AMPLIACIÓN EQUIPAMIENTOS
 - ZONAS VERDES
 - RÍOS, ACEQUIAS, PISCINAS, BALSAS Y FUENTES
 - ZONA DE POLICÍA DE RÍOS
 - VIALES EXISTENTES
 - VIALES NUEVOS
 - ZONAS DE PROTECCIÓN DE VIALES
 - MÁRGENES DE LAS VÍAS DE ACCESO
 - VÍA PECUARIA
 - CESIONES ESPACIOS LIBRES. SITUACIÓN ORIENTATIVA
 - CESIONES EQUIPAMIENTOS. SITUACIÓN ORIENTATIVA

APROBACIÓN INICIAL
PLAN GENERAL DE ORDENACIÓN URBANÍSTICA

MOVILIDAD Y ACCESIBILIDAD
 ARQUITECTO: JAVIER HIDALGO MARTÍNEZ
 DIRECCIÓN: C/ MAESTRO SERRANO 4, 8-F - 04004 ALMERÍA
 EXCMO. AYUNTAMIENTO DE FIÑANA

PLANO: **OE-09** 2 de 3
 ESCALA: 1/2000
 FECHA: NOVIEMBRE 2008