


EQUIPO REDACTOR:
EQUIPO TÉCNICO MUNICIPAL AREA DE URBANISMO:
VICENTE ROBLES GARCIA
JOVANNA CARRERA WARSZAWCZYK
LIDIA ROMERA RODRIGUEZ

ZONAS DE SUELLO NO URBANIZABLE		CARÁCTER NATURAL
DE ESPECIAL PROTECCIÓN	DE PLANEACIÓN TERRITORIAL	
③ PROTECCIÓN ARQUEOLÓGICA	CUMBRES SIERRA GADOR	DE CARÁCTER NATURAL
RIESGOS DE INUNDACIÓN	FORMACIONES ARBOLEADAS DE INTERÉS	
DOMINIO PÚBLICO	MATORRAL SIERRA GADOR	
CARRETERA	CUENCA DE CAPTACIÓN ENDORRÉICA	
CAUCES	PARQUE RURAL CELÍN Y SU ÁREA RECREATIVA	
VÍAS PECUARIAS	ITINERARIO ECOLÓGICO DALÍAS-CELÍN	
ABREVADEROS	MANANTIAL	
	PROTECCIÓN PAISAJÍSTICA (MIRADORES)	
	SUELTO URBANO	

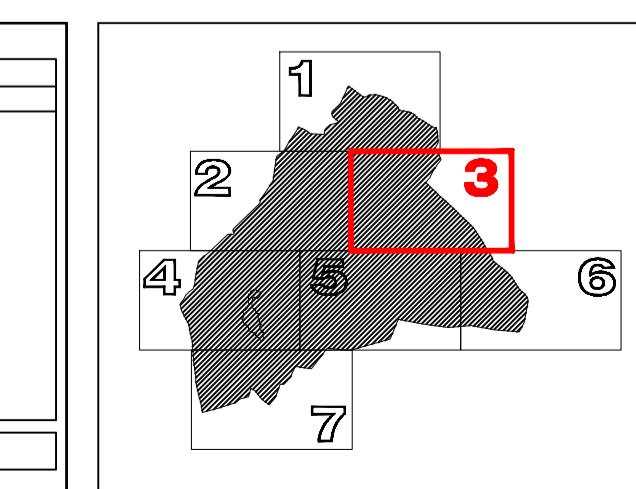

TÍTULO DEL PROYECTO:		
PGOU: ADAPTACIÓN PARCIAL A LA LEY DE ORDENACIÓN URBANÍSTICA DE ANDALUCÍA DE LAS NN.SS DE DALÍAS		
TÍTULO DEL PLANO:		
CLASIFICACIÓN DEL SUELLO.		
GRÁFICA	ESCALA: 1/10000	REFERENCIA: —
0 5 10 15 20	FECHA: AGOSTO/2008	PIEDRO CAD: —
PLANO Nº 3	HORA: 3 DE 7	