



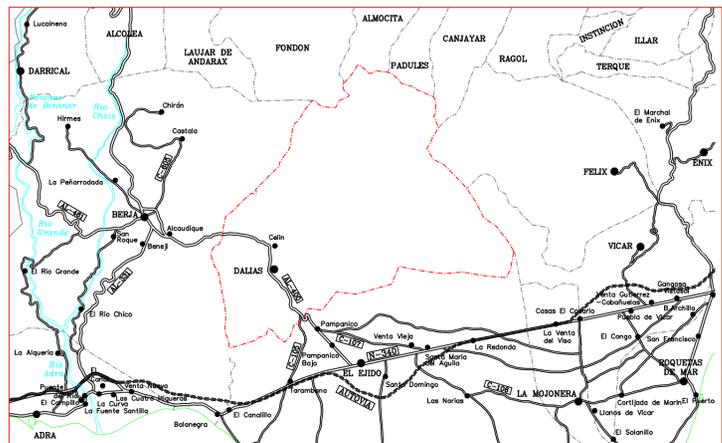

TERMINO MUNICIPAL
ESCALA 1:200.000

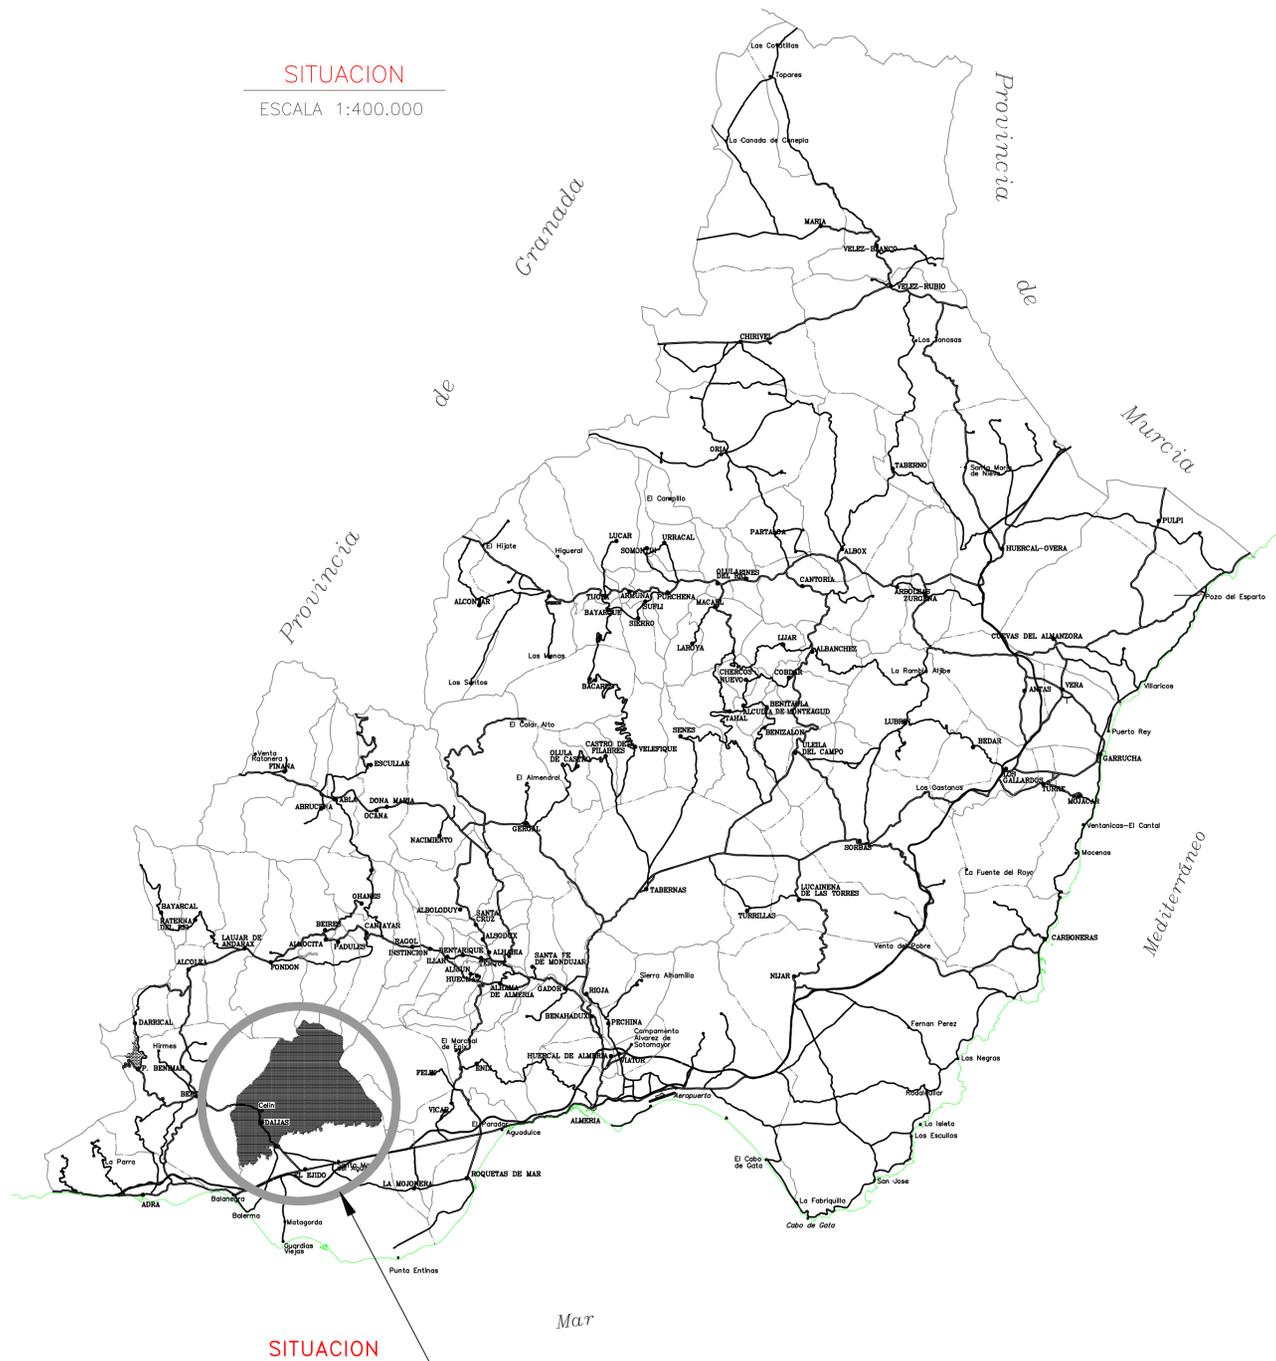

SITUACION
ESCALA 1:400.000



SITUACION



JUNTA DE ANDALUCIA
Consejería de Obras Públicas y Transportes



Excmo. Ayuntamiento
de **DALÍAS**

EQUIPO REDACTOR:

**EQUIPO TÉCNICO MUNICIPAL
AREA DE URBANISMO:**

**VICENTE ROBLES GARCIA
JOVANNA CARRERA WARSZAWCZYK
LIDIA ROMERA RODRIGUEZ**

TITULO DEL PROYECTO:

**PGOU: ADAPTACIÓN PARCIAL A LA LEY DE ORDENACIÓN URBANÍSTICA
DE ANDALUCÍA DE LAS NN.SS DE DALÍAS**

TITULO DEL PLANO:

SITUACIÓN Y EMPLAZAMIENTO.

NÚCLEO:

DALÍAS

GRÁFICA
0 5 10 15 20

ESCALA: VARIAS
FECHA: AGOSTO/2008

REFERENCIA: -
FICHERO CAD: -

PLANO Nº: 1
HOJA: 1 DE 1