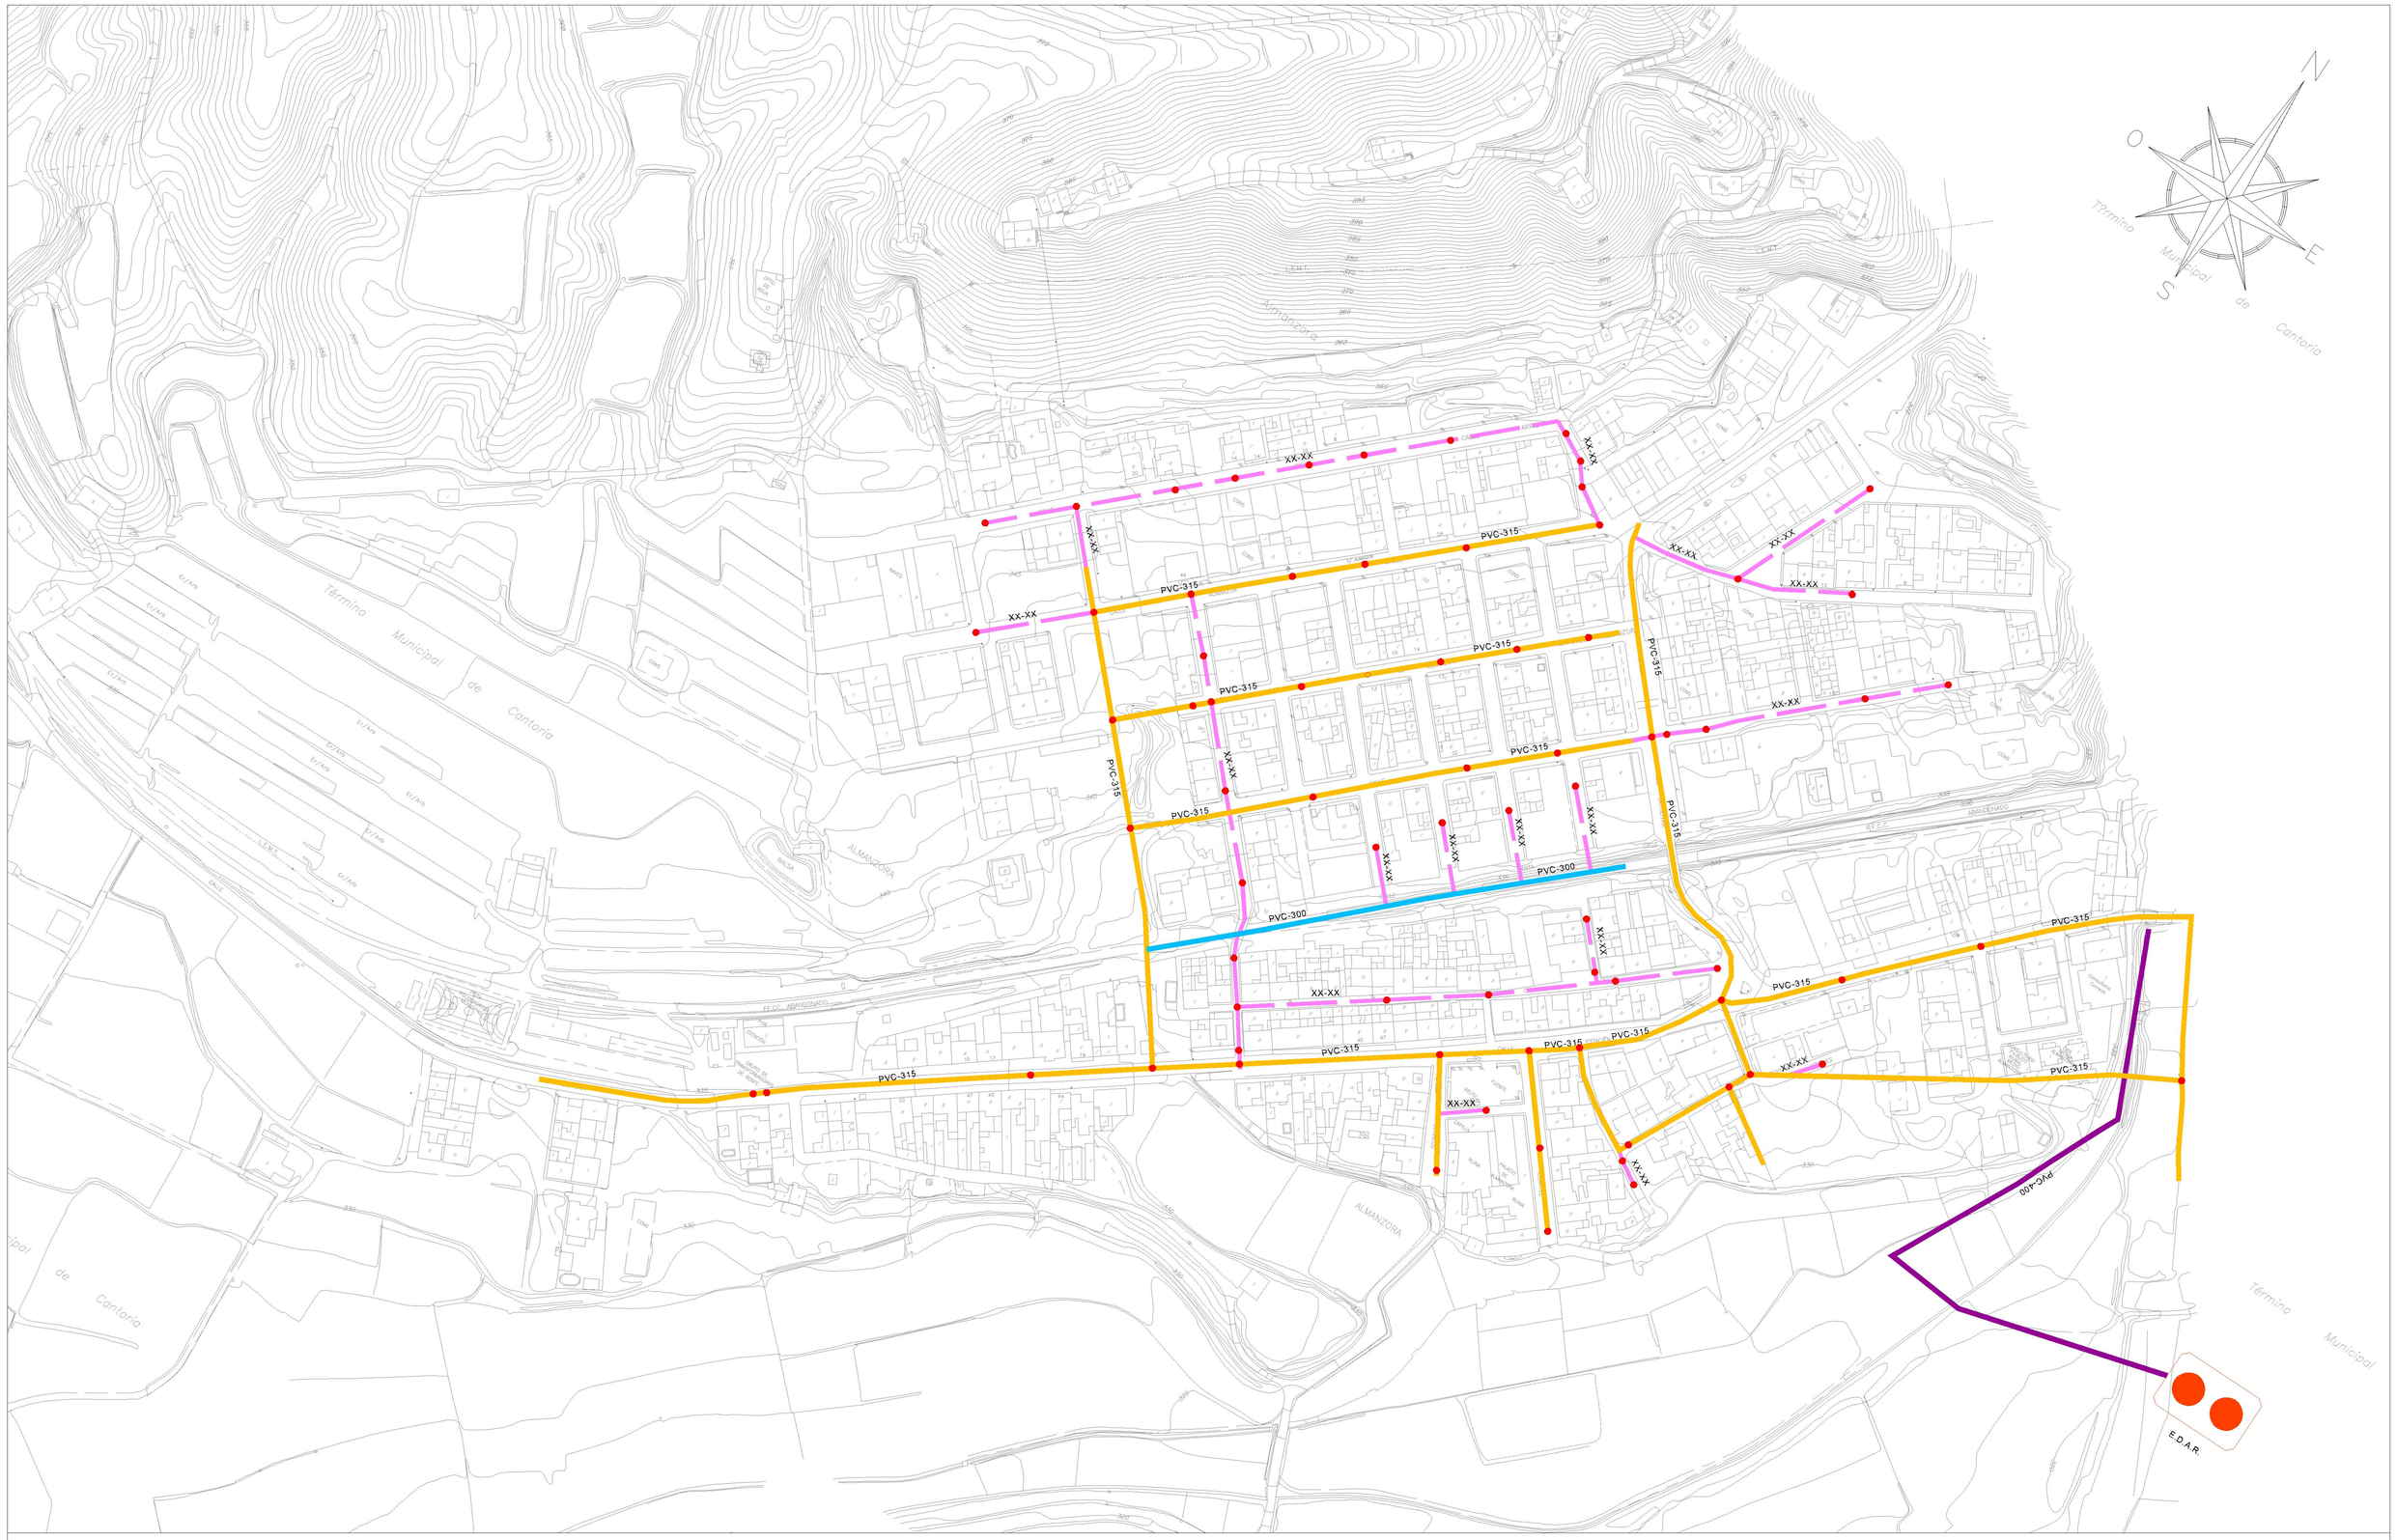

Localización:

LEYENDA

- Pozo de registro
- Estación Depuradora
- XX-XX Material y diametro de tuberia
- Tubería de saneamiento (color según diámetro y material)
- XX-XX Posible trazado de la tubería de saneamiento según ubicación de los pozos de registro
  Trazado, materiales y diámetros no suministrados por la entidad gestora.

Kálitas
Ingeniería y Urbanismo

Director del proyecto:
Francisco José Lozano Lozano
Ing. de Caminos, Canales y Puertos

Título del plano:
Infraestructuras existentes. Saneamiento
Núcleo Almanzora

Equipo redactor:
Sebastián Martí Montaner_ Ing. de Caminos, Canales y Puertos
Santos Albors Quiles_ Ing. de Caminos, Canales y Puertos
Julio A. Cabezuelo Arenas_ Ing. de Caminos, Canales y Puertos
Carmen Filgueira Iscla_ Ing. Técnico de Obras Públicas
Javier Gimeno Plaza_ Ing. Técnico en Topografía
Héctor Cardona Beltrán_ Ing. Agrónomo
Manuel Mena Navarro_ Lic. en Geografía

Fecha: Febrero 2009

Escala: 1/2.000

Nº de plano: I.8
Hoja 2 de 2

Referencia: 07-04-R0

PGOU
Excmo. Ayuntamiento de CANTORIA
Documento de aprobación inicial