






- SUELO URBANO CONSOLIDADO
- - - - - UNIDAD DE EJECUCION
-  EQUIPAMIENTO EXISTENTE
-  ESPACIOS LIBRES Y EQUIPAMIENTO (PREVISTO)
-  SISTEMA GENERAL DE ESPACIOS LIBRES Y EQUIPAMIENTO
-  ZONA VERDE DE TITULARIDAD PRIVADA

EDIFICIOS DE INTERES HISTORICO INVENTARIADOS

- ① IGLESIA FORTALEZA DE SAN BENITO
- ② ANTIGUA CASA DE POSITOS

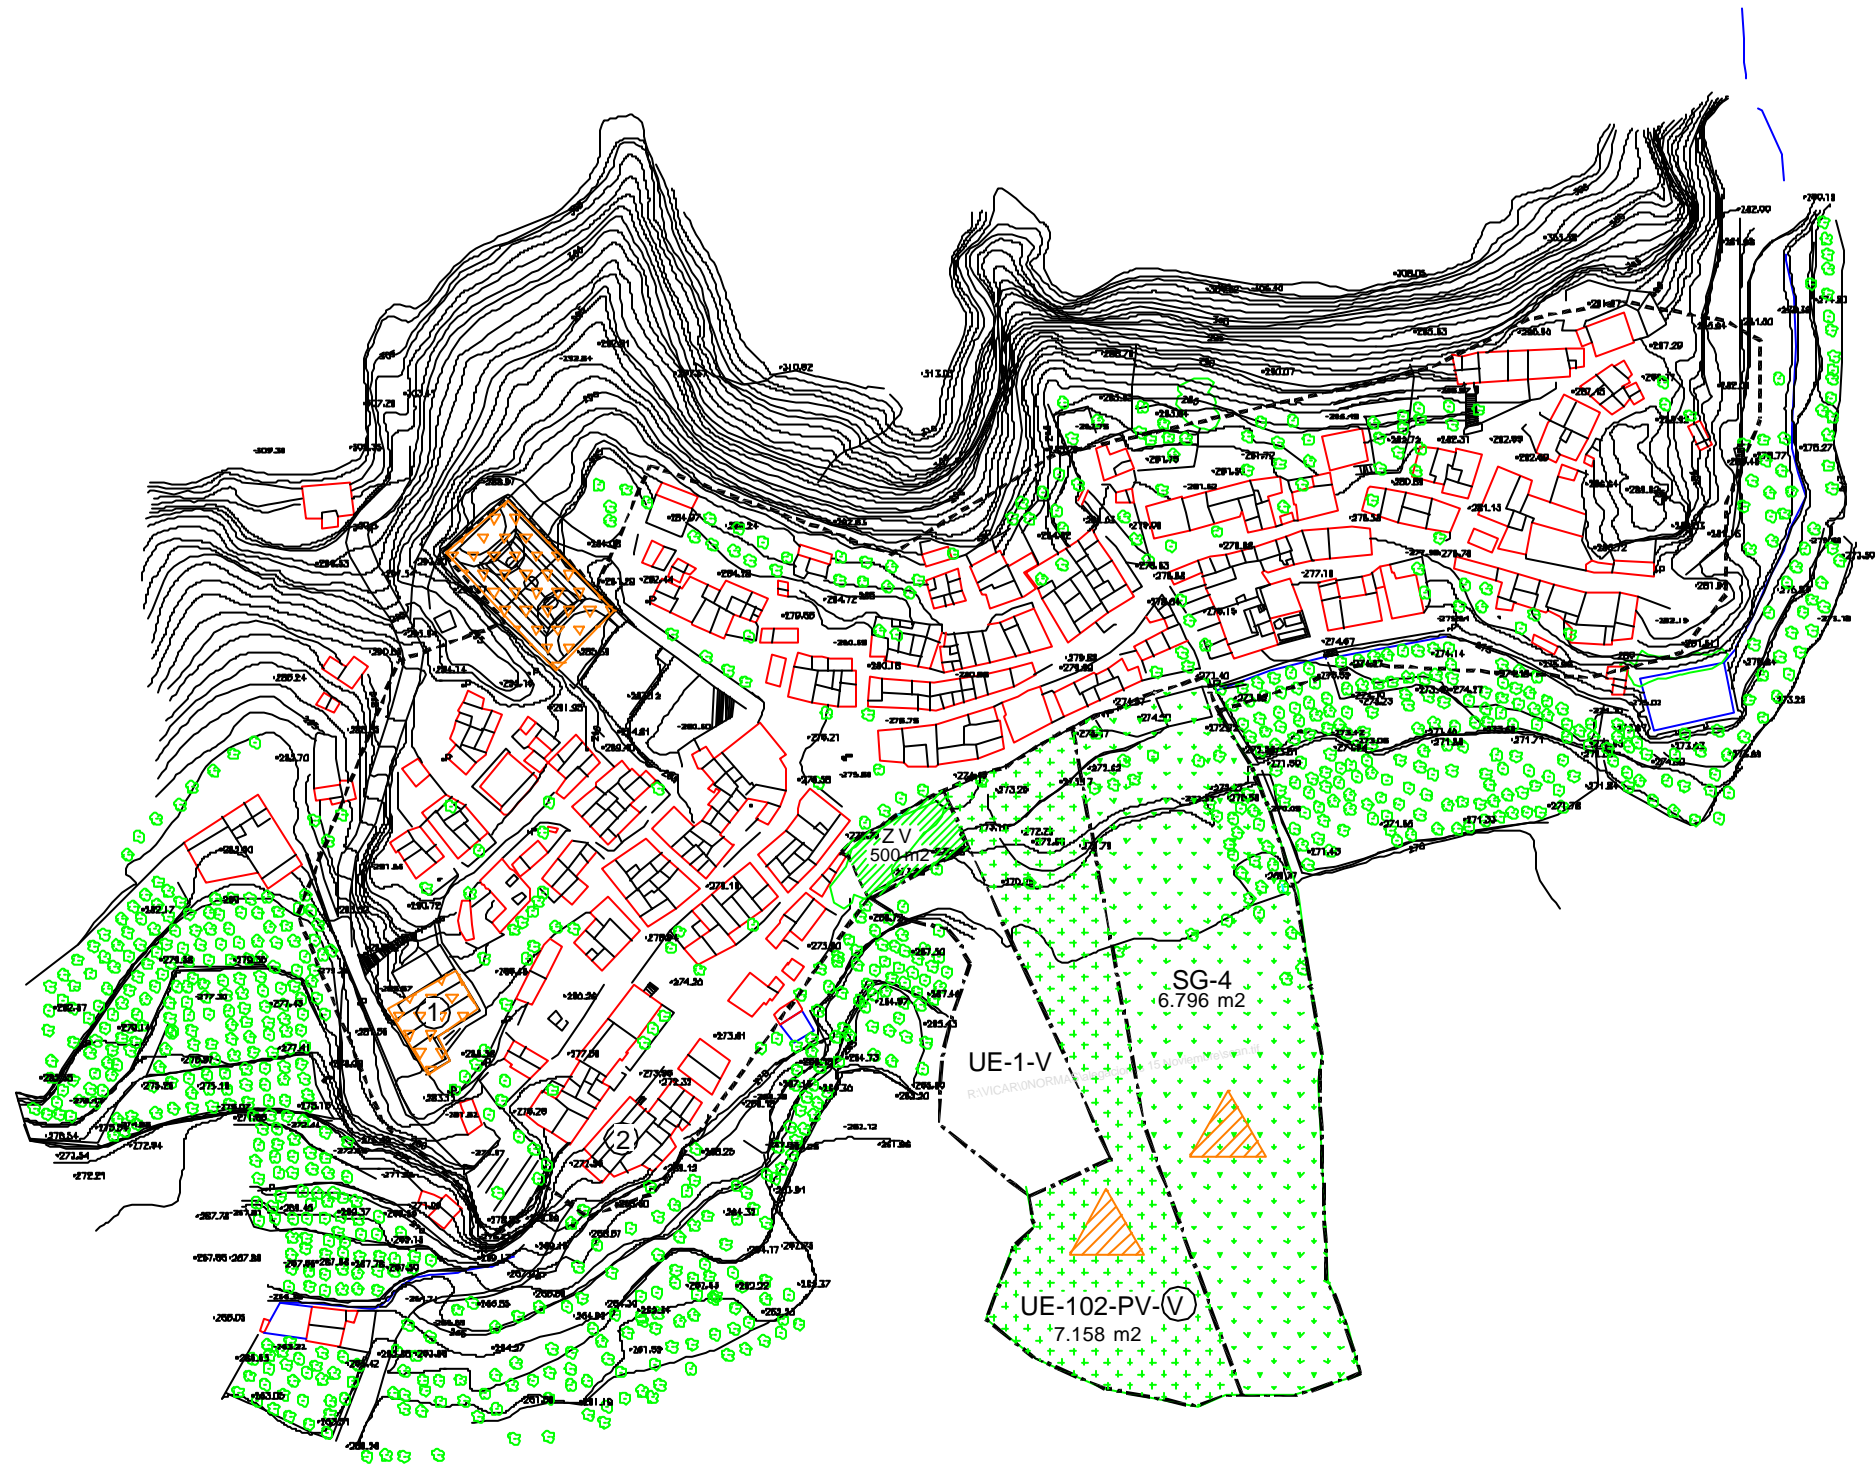

DOCUMENTO PARA APROBACION DEFINITIVA SUSTITUYE AL PLANO DE 4 DICIEMBRE 2000