


USOS GLOBALES

SUELO URBANO		SUELO URBANIZABLE	
	RESIDENCIAL		RESIDENCIAL
	INDUSTRIAL		INDUSTRIAL
	TERCIARIO		TERCIARIO

SISTEMAS GENERALES

	S. G. DE ESPACIOS LIBRES
	ZONAS VERDE EN SUELO URBANO
	EQUIPAMIENTOS EN SUELO URBANO
	CARRETERAS
	FERROCARRIL
	S. G. DE COMUNICACIONES

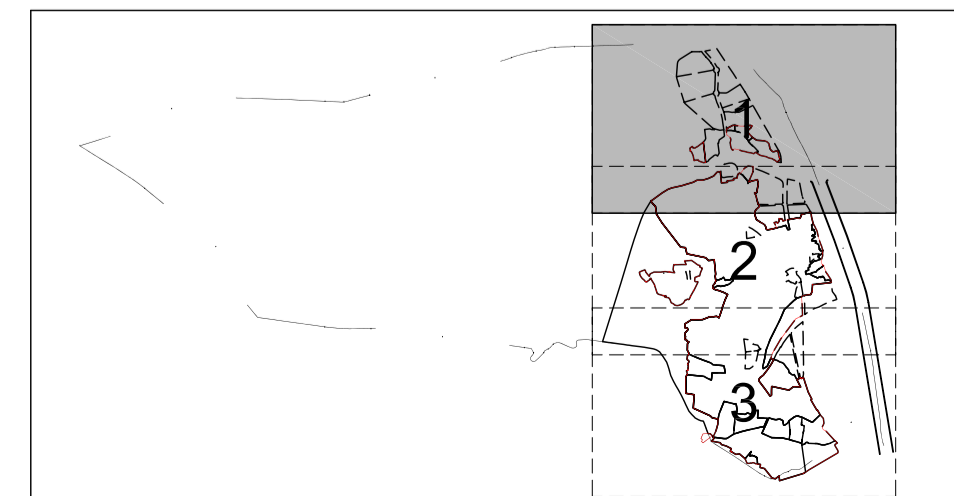

TRAMITACION		
DOCUMENTO	FECHAS	
	REDACCION	APROBACION
AVANCE		
APROBACION INICIAL		
APROBACION PROVISIONAL		
APROBACION DEFINITIVA		

PLAN GENERAL DE ORDENACIÓN URBANÍSTICA HUÉRCAL DE ALMERÍA

ESTRUCTURA ORGANICA DEL TERRITORIO USOS GLOBALES

AYUNTAMIENTO DE HUÉRCAL DE ALMERÍA. CUOT JUNTA DE ANDALUCÍA
 FERNANDO J. GONZÁLEZ BEVÍA Y J. MANUEL OJEDA GARCÍA, ARQUITECTOS (TERRITORIO URBANÍSTICO UTE)

PLANO
0.02
 HOJA
 1
 ESCALA 1:4000

 DOCUMENTO DE AVANCE DEL PGOU