


SUELO URBANO		SUELO URBANIZABLE		SUELO NO URBANIZABLE		S. NO URBANIZABLE PROTEGIDO POR LEGISLACION SECTORIAL	
	SUELO URBANO CONSOLIDADO		SUELO URBANIZABLE SECTORIZADO		SUELO NO URBANIZABLE DE CARACTER NATURAL O RURAL		RECURSOS HIDRICOS
	SUELO URBANO NO CONSOLIDADO		SUELO URBANIZABLE ORDENADO		MONTE PÚBLICO DE HUÉRCAL DE ALMERÍA		AFECCION DE CARRETERAS
					SUELO NO URBANIZABLE POR ZEPA (PEPMF DE ALMERÍA)		AFECCION DE FERROCARRIL
							VIAS PECUARIAS
							YACIMIENTOS ARQUEOLÓGICOS (SEGÚN INVENTARIO VIGENTE)

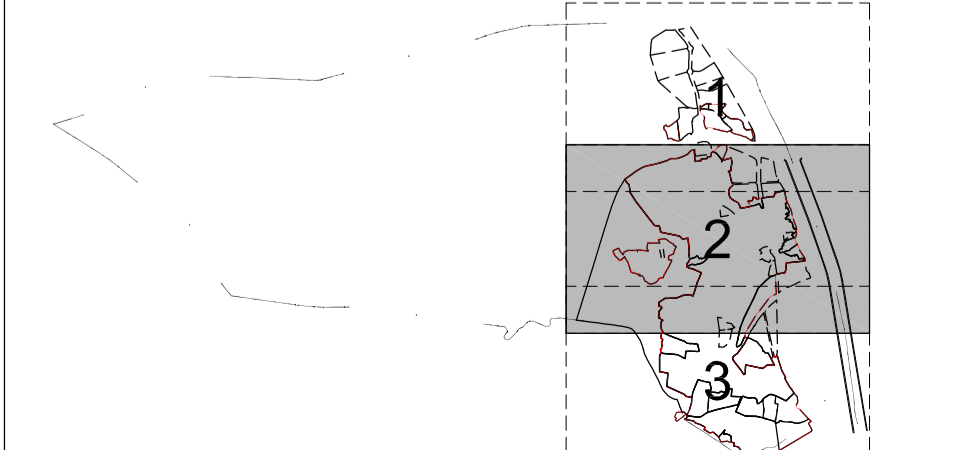

TRAMITACION		
DOCUMENTO	FECHAS	
	REDACCION	APROBACION
AVANCE		
APROBACION INICIAL		
APROBACION PROVISIONAL		
APROBACION DEFINITIVA		

PLAN GENERAL DE ORDENACIÓN URBANÍSTICA HUÉRCAL DE ALMERÍA

CLASIFICACION DEL SUELO

AYUNTAMIENTO DE HUÉRCAL DE ALMERÍA. CUOT JUNTA DE ANDALUCÍA
 FERNANDO J. GONZÁLEZ BEVIÁ Y J. MANUEL OJEDA GARCÍA, ARQUITECTOS (TERRITORIO URBANÍSTICO UTE)

PLANO

0.01

HUJA

2

ESCALA 1:4000

DOCUMENTO DE AVANCE DEL PGOU