


**USOS GLOBALES**

SUELO URBANO		SUELO URBANIZABLE	
	RESIDENCIAL		RESIDENCIAL
	INDUSTRIAL		INDUSTRIAL
	TERCIARIO		TERCIARIO

**SISTEMAS GENERALES**

	S. G. DE ESPACIOS LIBRES
	ZONAS VERDE EN SUELO URBANO
	EQUIPAMIENTOS EN SUELO URBANO
	CARRETERAS
	FERROCARRIL
	S. G. DE COMUNICACIONES

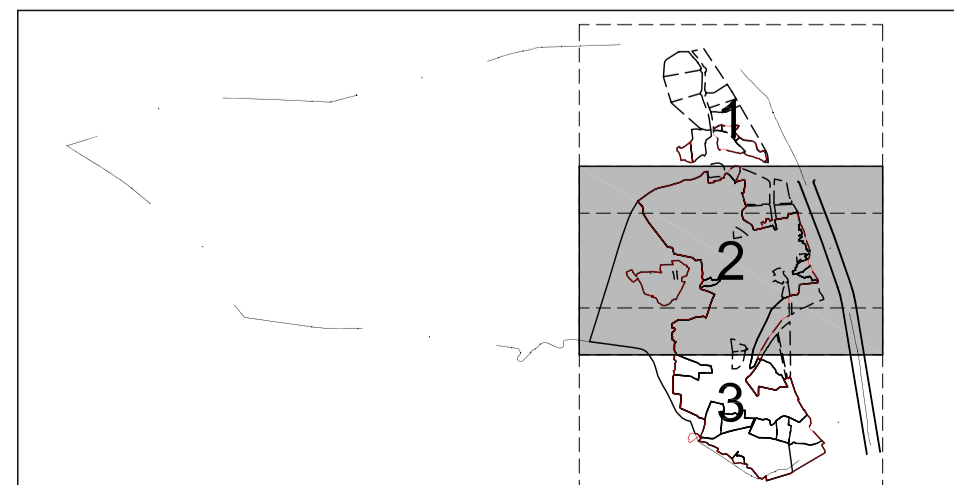

TRAMITACION		
DOCUMENTO	FECHAS	
	REDACCION	APROBACION
AVANCE		
APROBACION INICIAL		
APROBACION PROVISIONAL		
APROBACION DEFINITIVA		

**PLAN GENERAL DE ORDENACIÓN URBANÍSTICA HUÉRCAL DE ALMERÍA**

**ESTRUCTURA ORGANICA DEL TERRITORIO USOS GLOBALES**

AYUNTAMIENTO DE HUÉRCAL DE ALMERÍA. CUOT JUNTA DE ANDALUCÍA  
 FERNANDO J. GONZÁLEZ BEVIÁ Y J. MANUEL OJEDA GARCÍA, ARQUITECTOS (TERRITORIO URBANÍSTICO UTE)

PLANO  
**0.02**  
 HOJA  
 2  
 ESCALA 1:4000  

 DOCUMENTO DE AVANCE DEL PGOU