




TRAXESIA 1

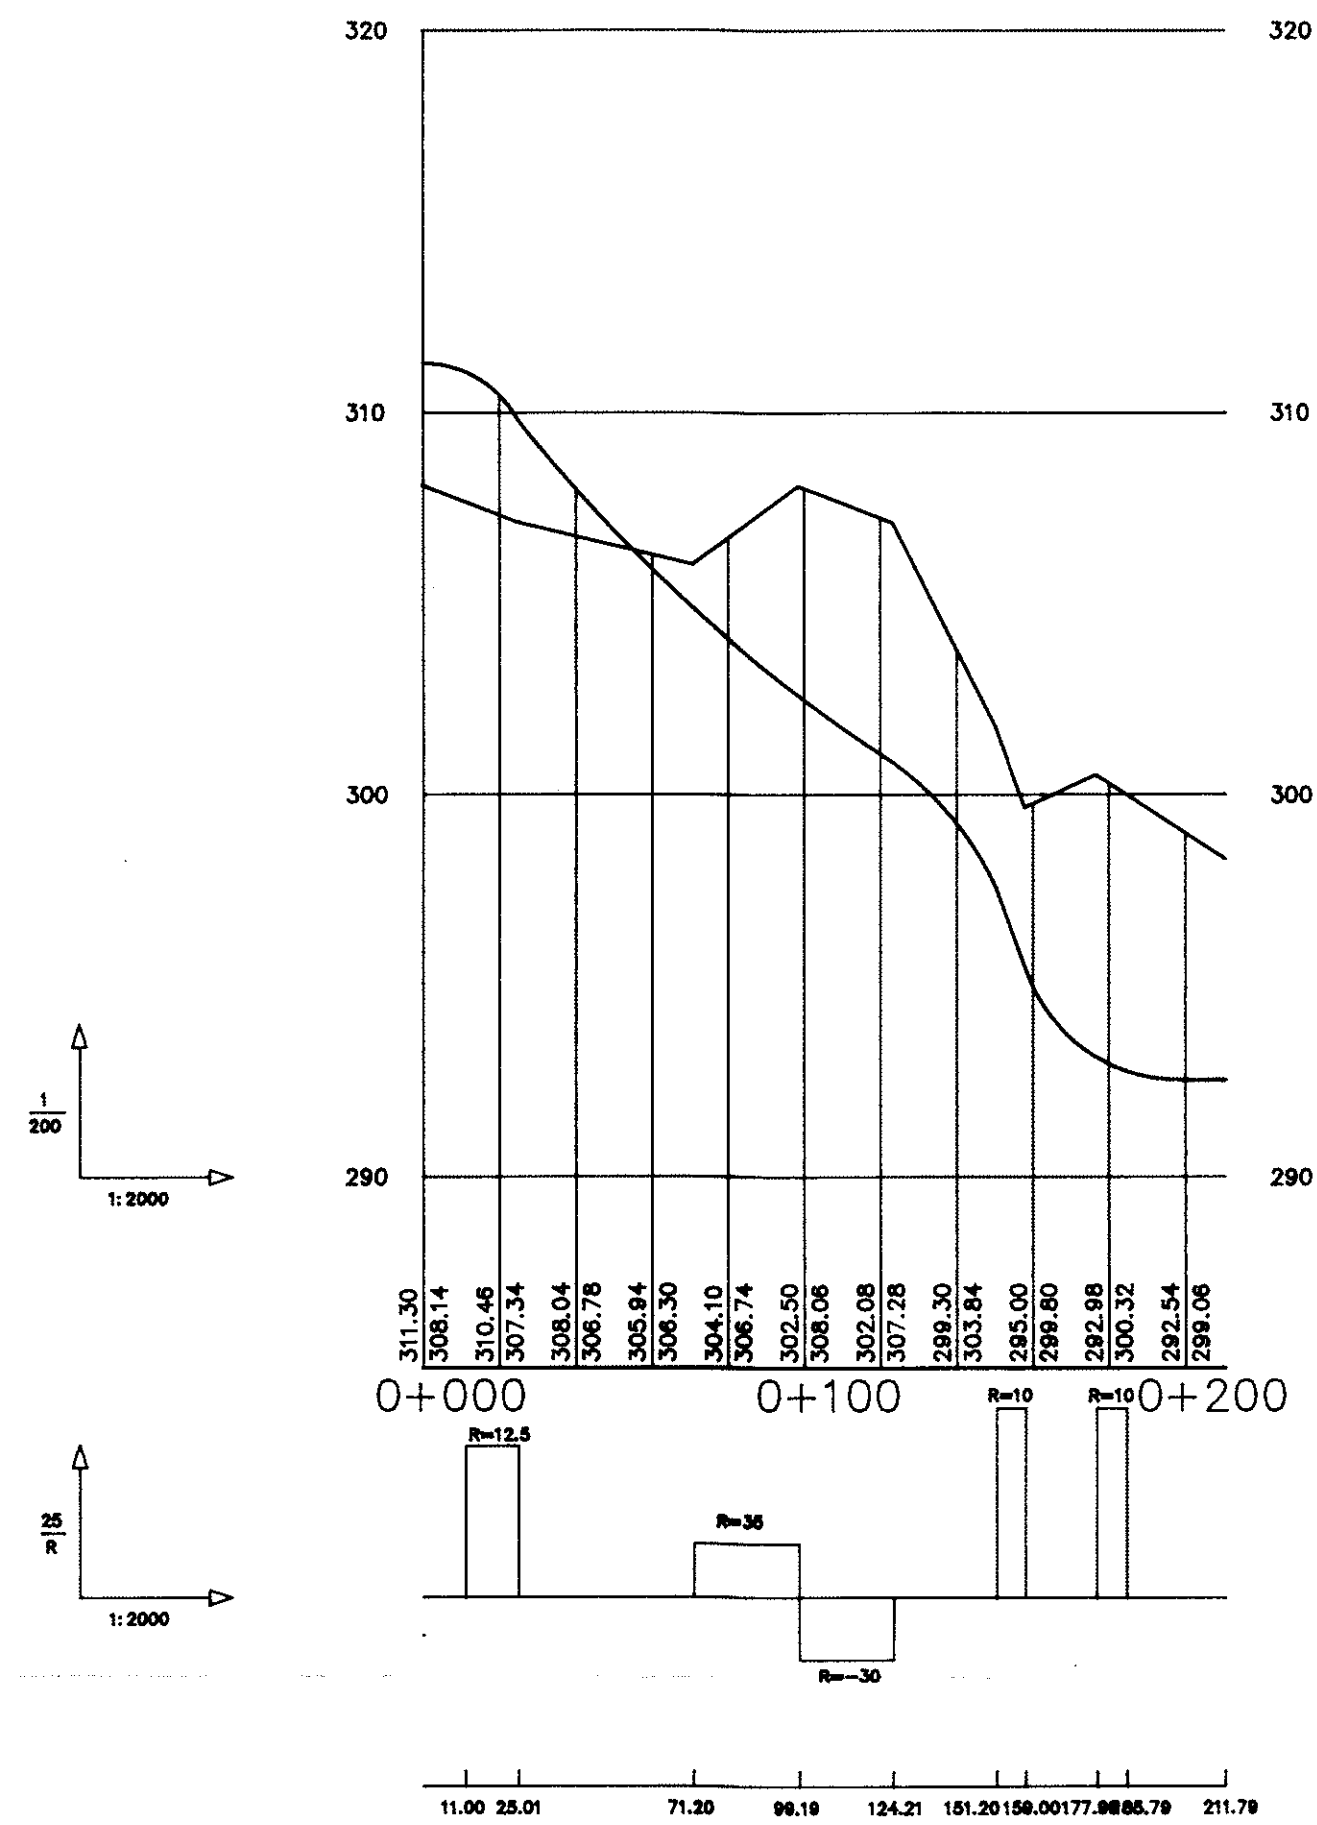

CALLE 3

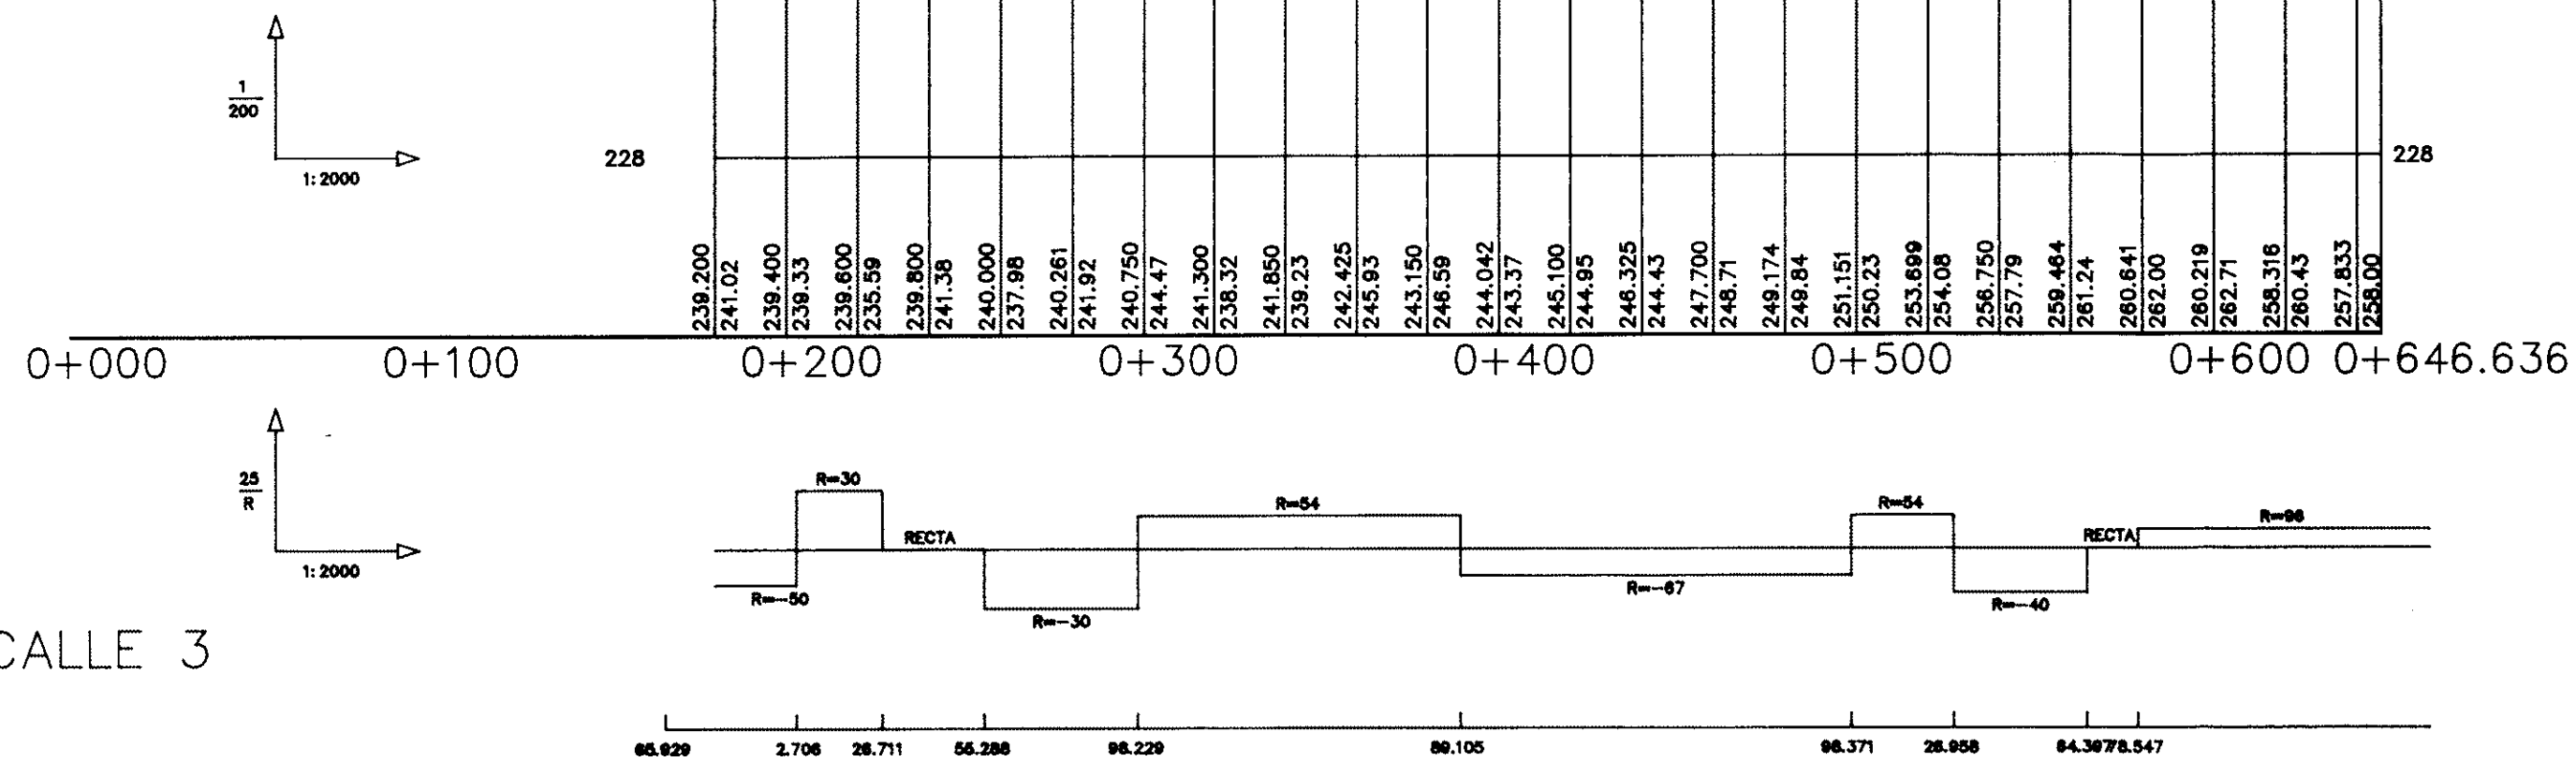

CALLE 9

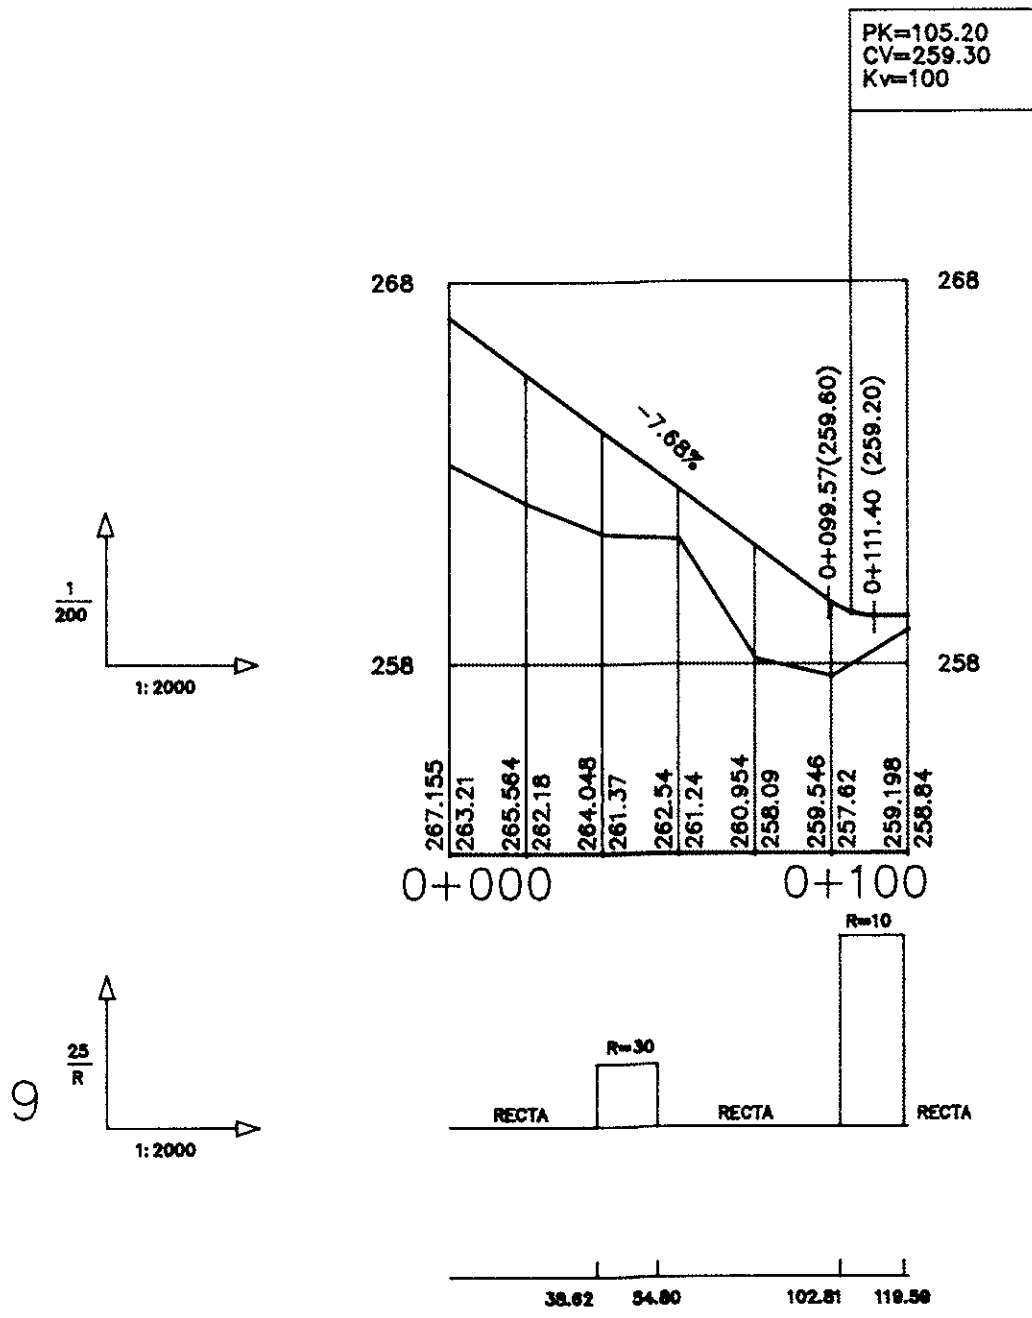

AYUNTAMIENTO DE VICAR (Almería)

DILIGENCIA: Para hacer constar que el presente documento es el aprobado inicial y provisionalmente por el Ayuntamiento Pleno, en sesión celebrada el día 18 de mayo de 1994, estando integrado de... folios...
 Vicar, ... de 1994
 EL SECRETARIO

	Proyecto : MODIFICACION DE PLAN PARCIAL DEL SECTOR S-1 LA ENVIA GOLF	Promotor : LA ENVIA GOLF S.A.
	Situación : LA ENVIA VICAR.ALMERIA	
Plano de : VIARIO PERFILES DE CALLES MODIFICADAS TRAVESIA 1, CALLE 3, CALLE 9		
Arquitecto: 	Fecha : ABRIL - 1994	Numero: 6
Manuel Maldonado Tornero	Escala : 1 / 2.000	Ref. : 16 / 93
estudio de arquitectura y urbanismo avda. f. garcia lorca 43 tlf-253211 04004-almería fax-259766		