
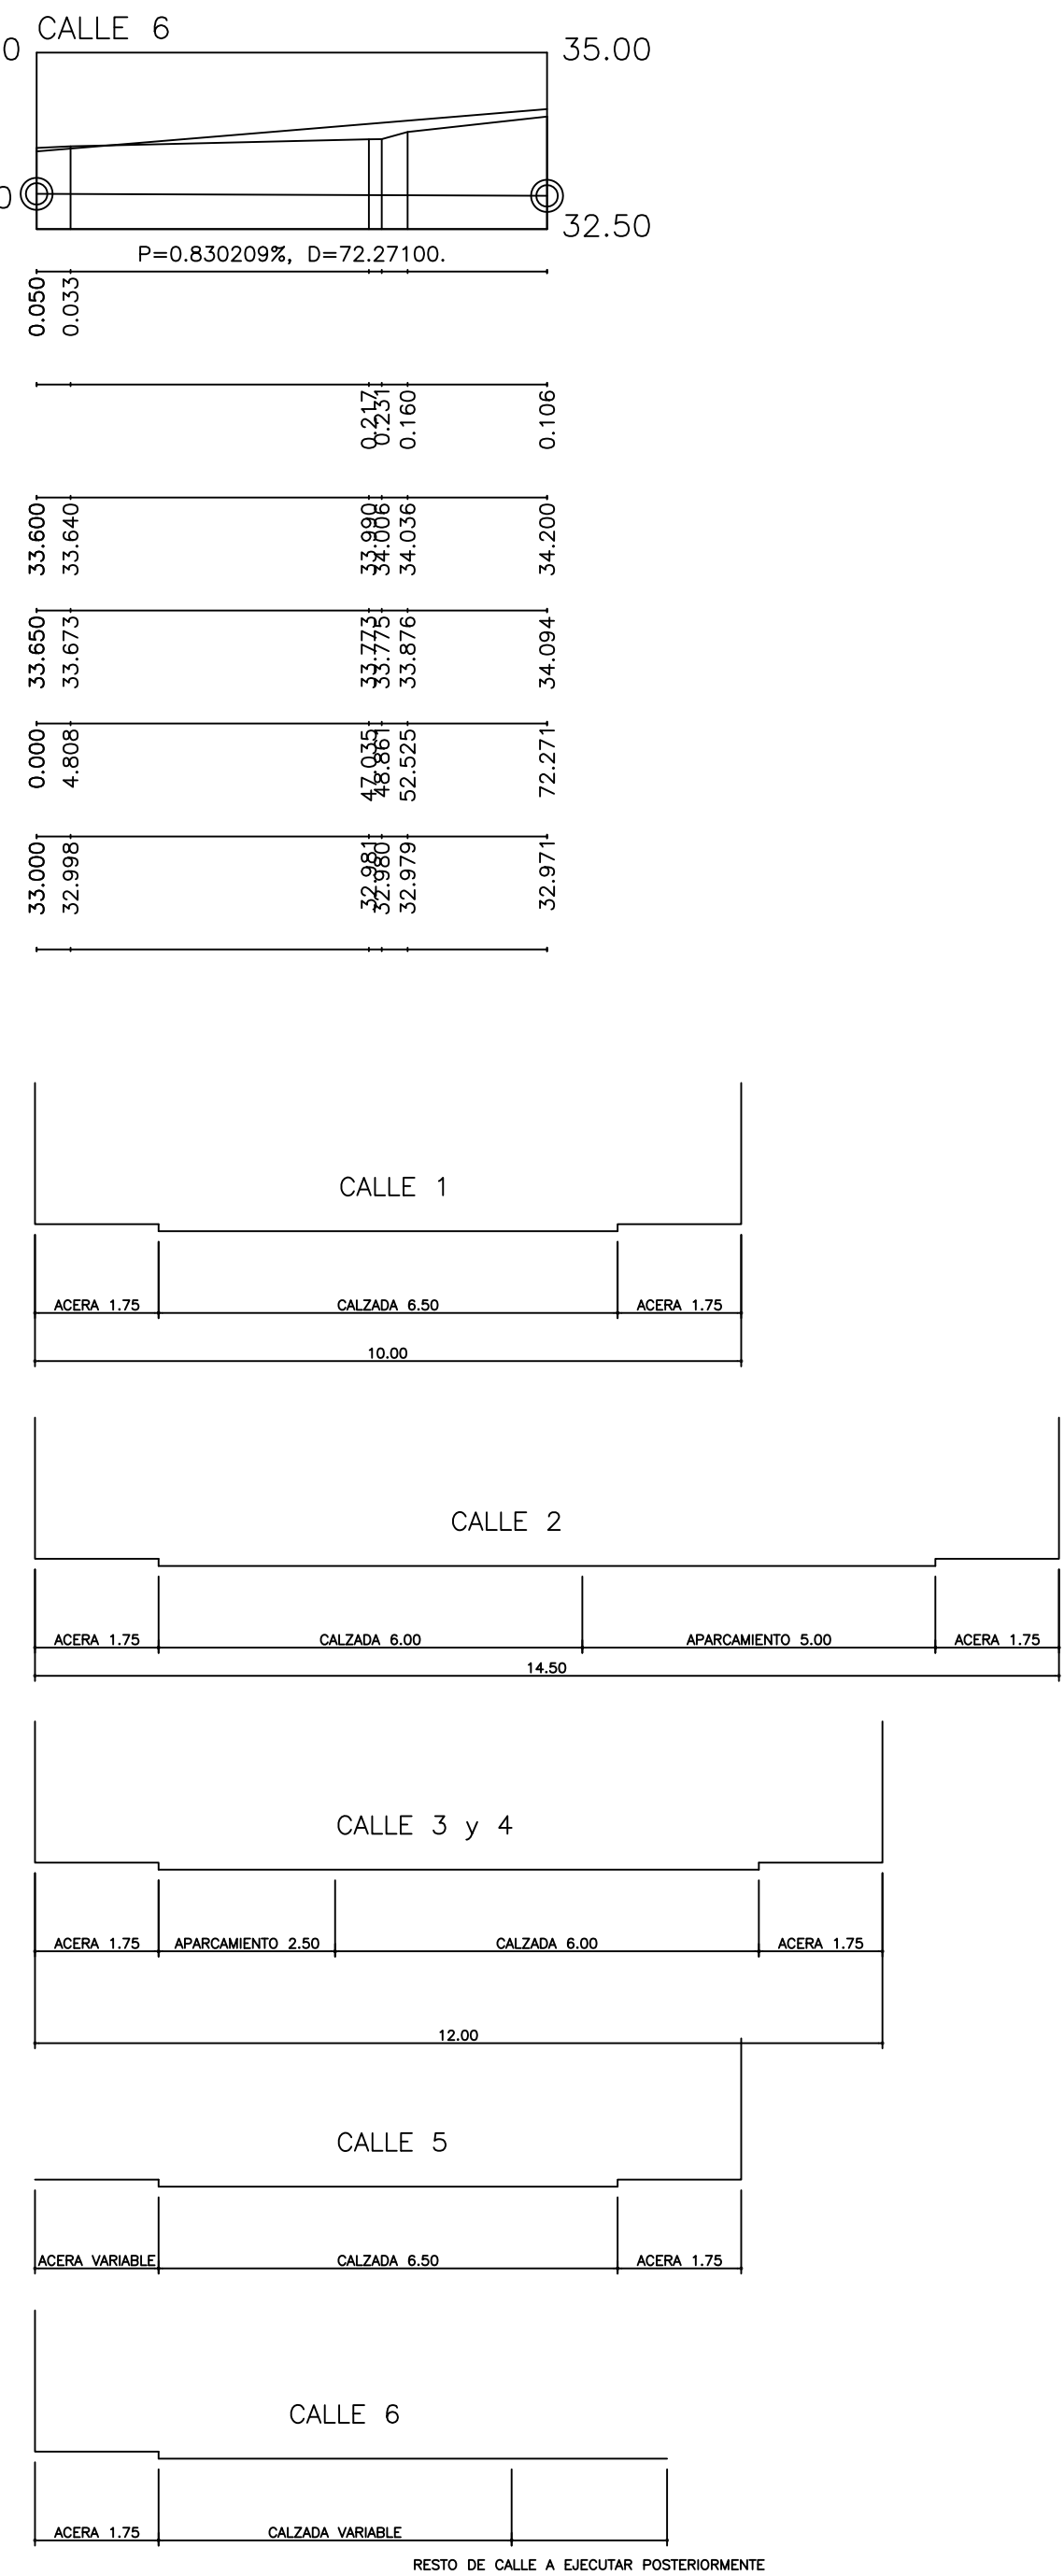
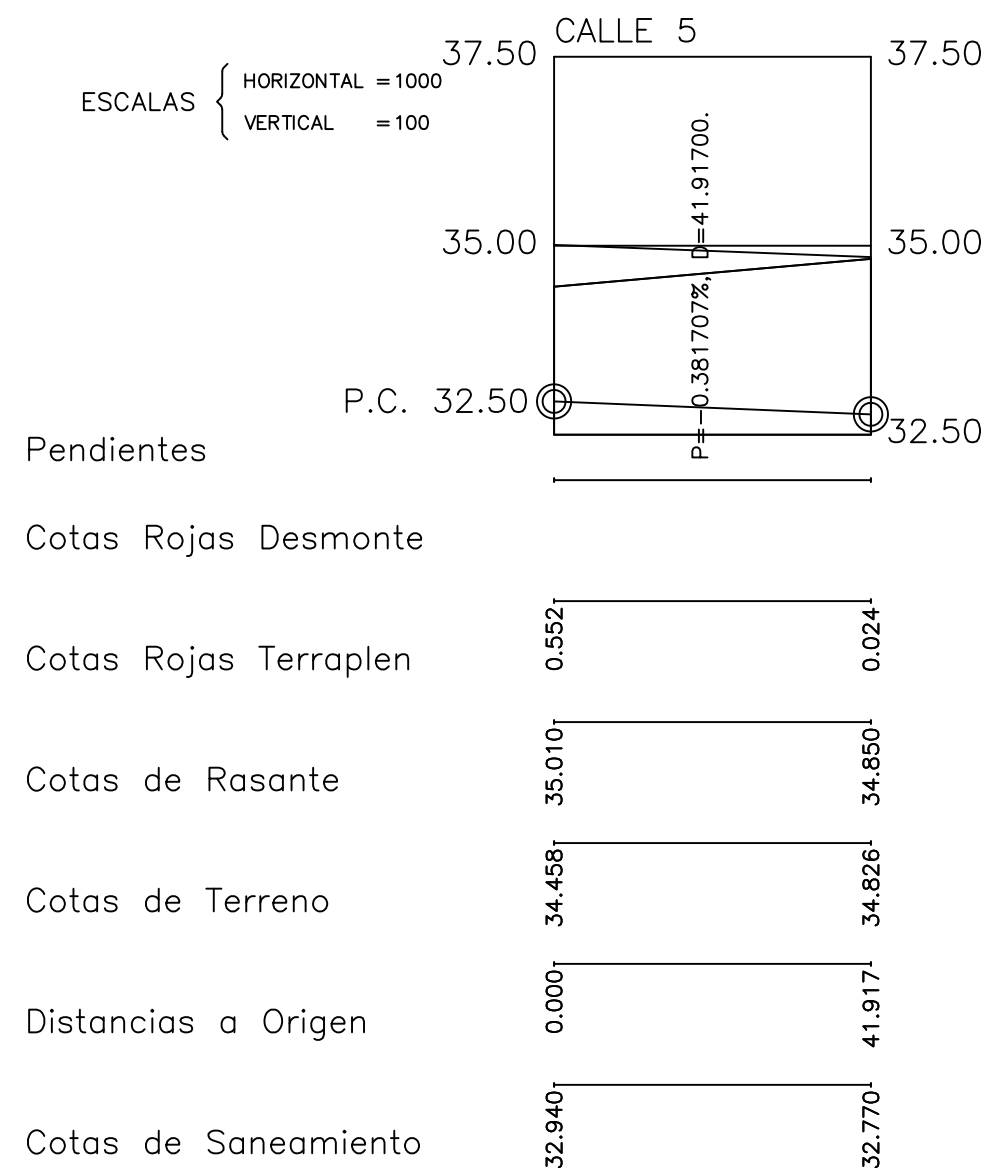
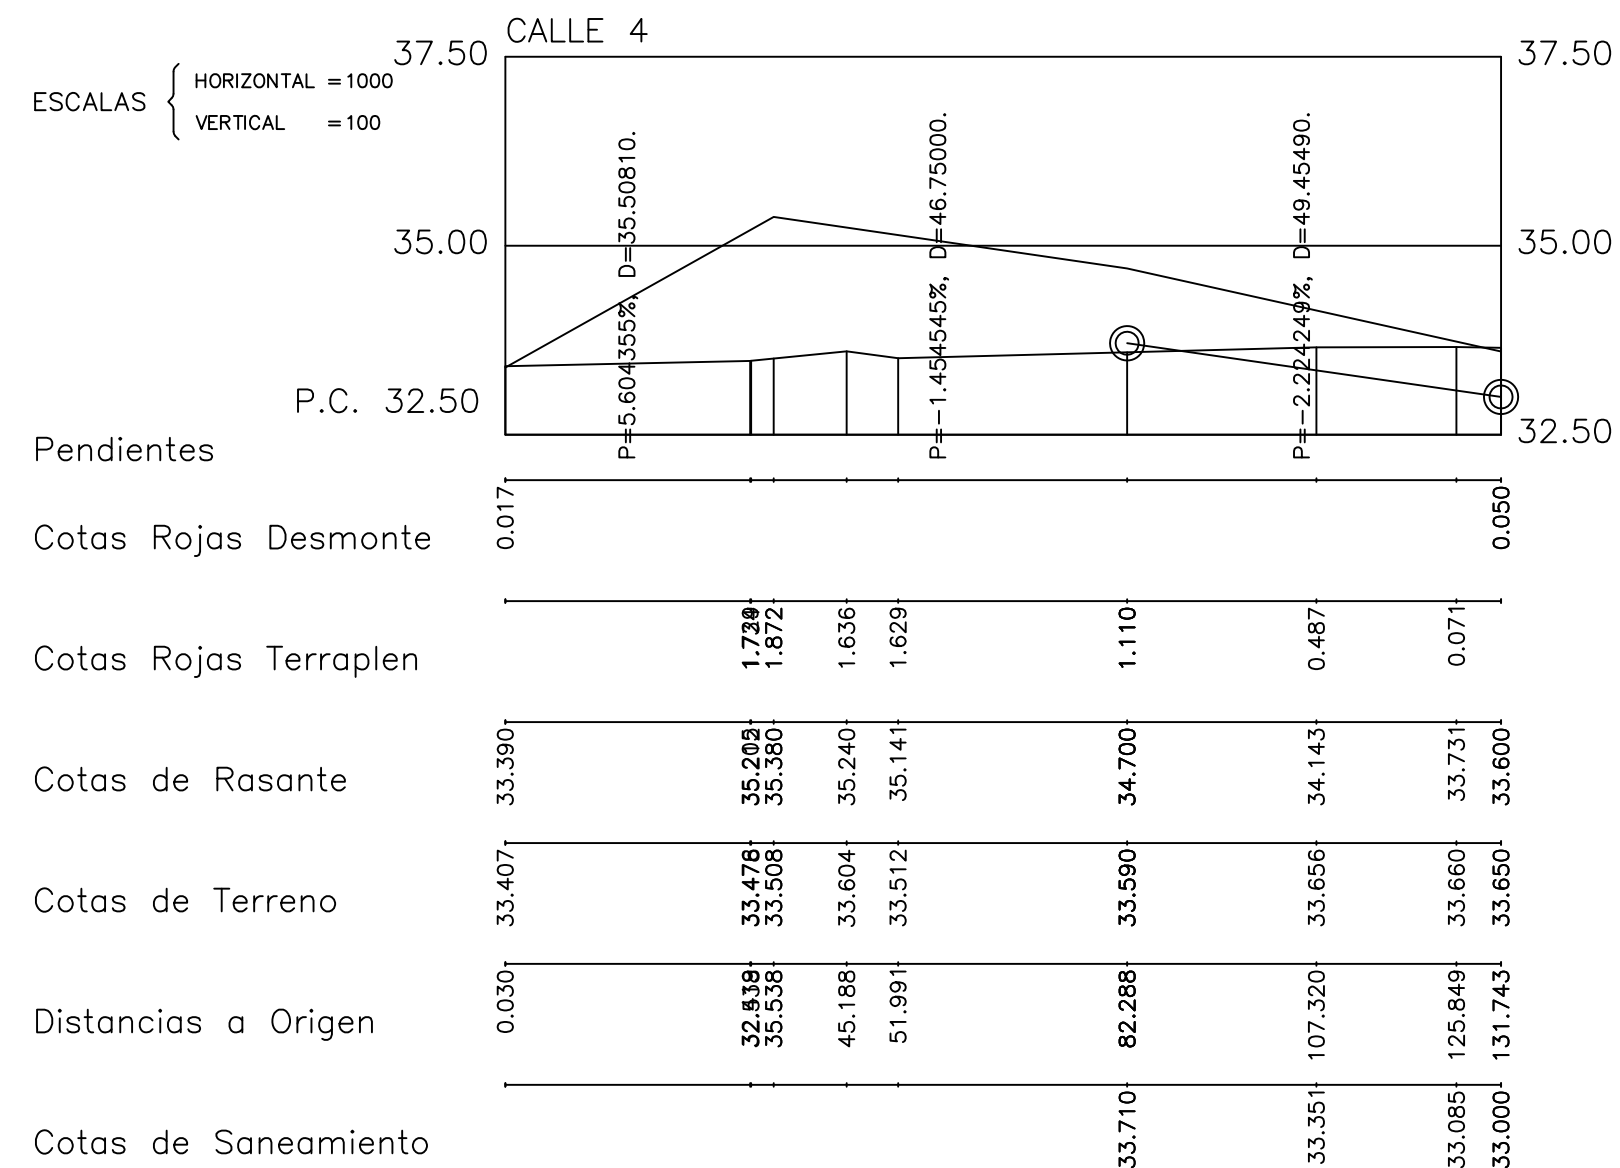
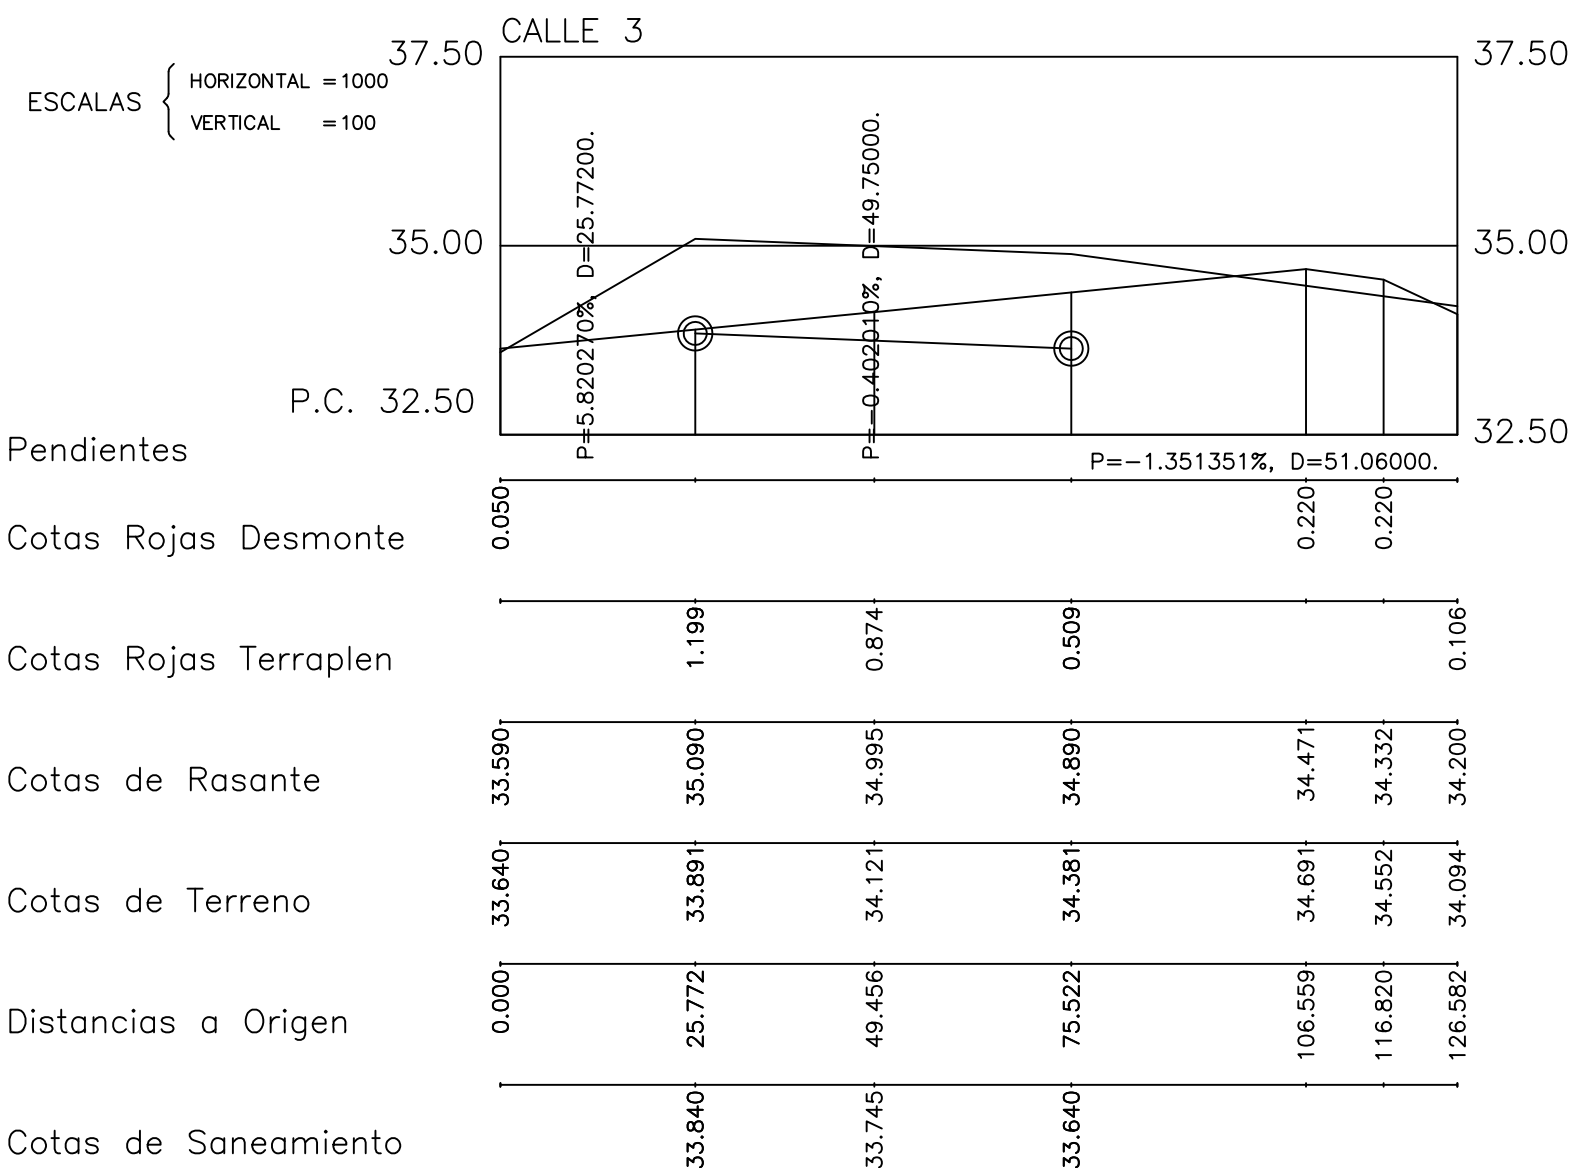


ESCALAS { HORIZONTAL = 1000
VERTICAL = 100

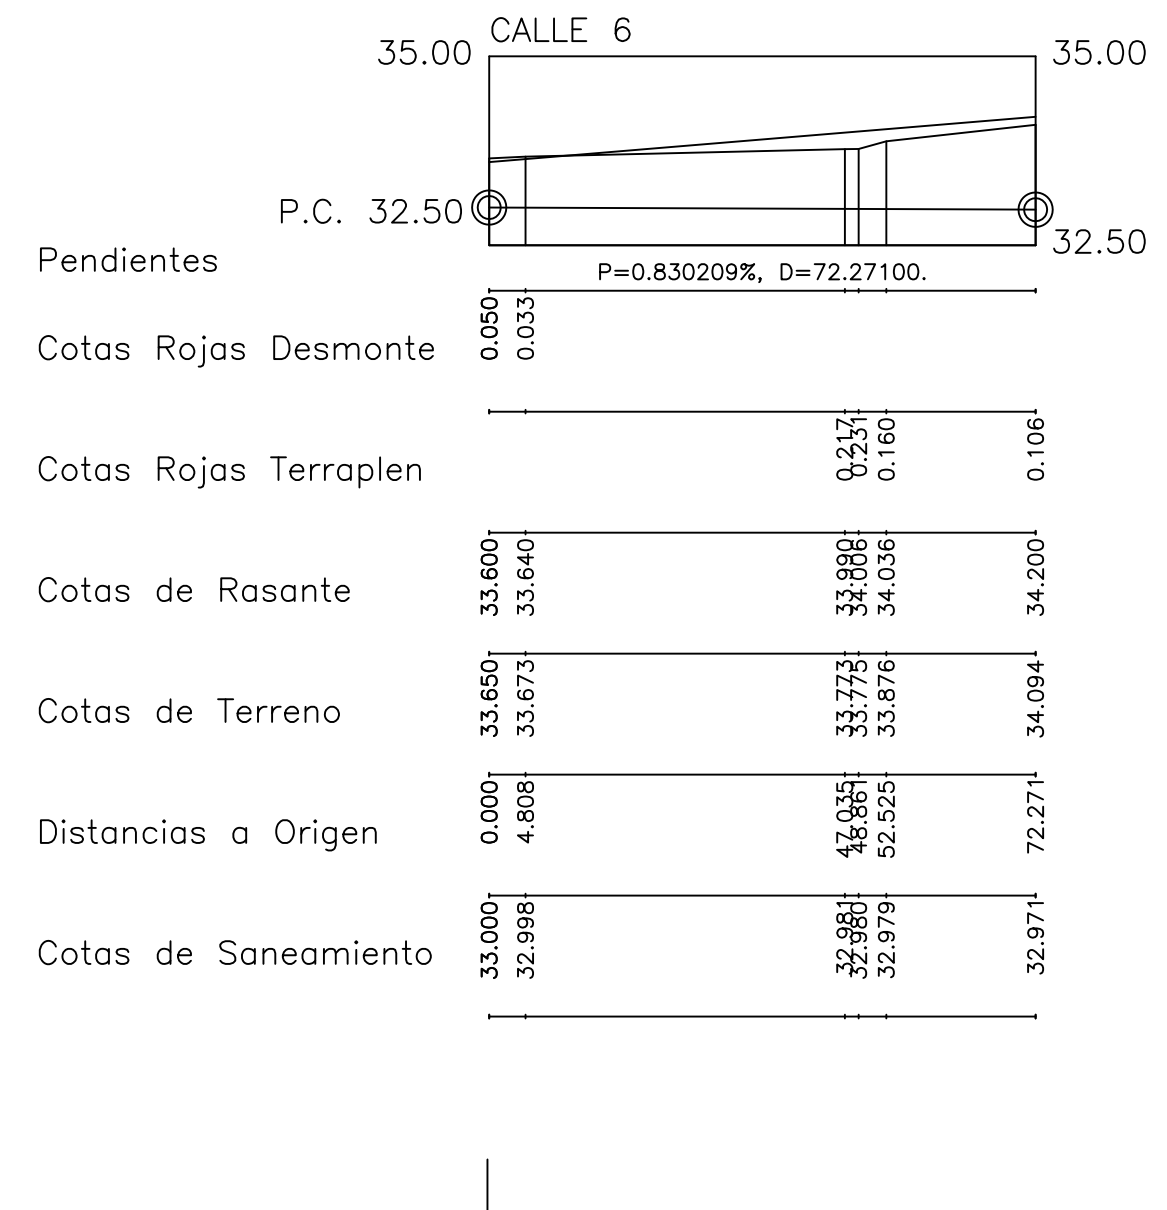

RESTO DE CALLE A EJECUTAR POSTERIORMENTE