


**COPIA**  
**VISADO ESTATUTARIO**  
**06 ABR. 2006** (\*)  
 Este ejemplar es copia del documento visado en la fecha arriba indicada. (\*)

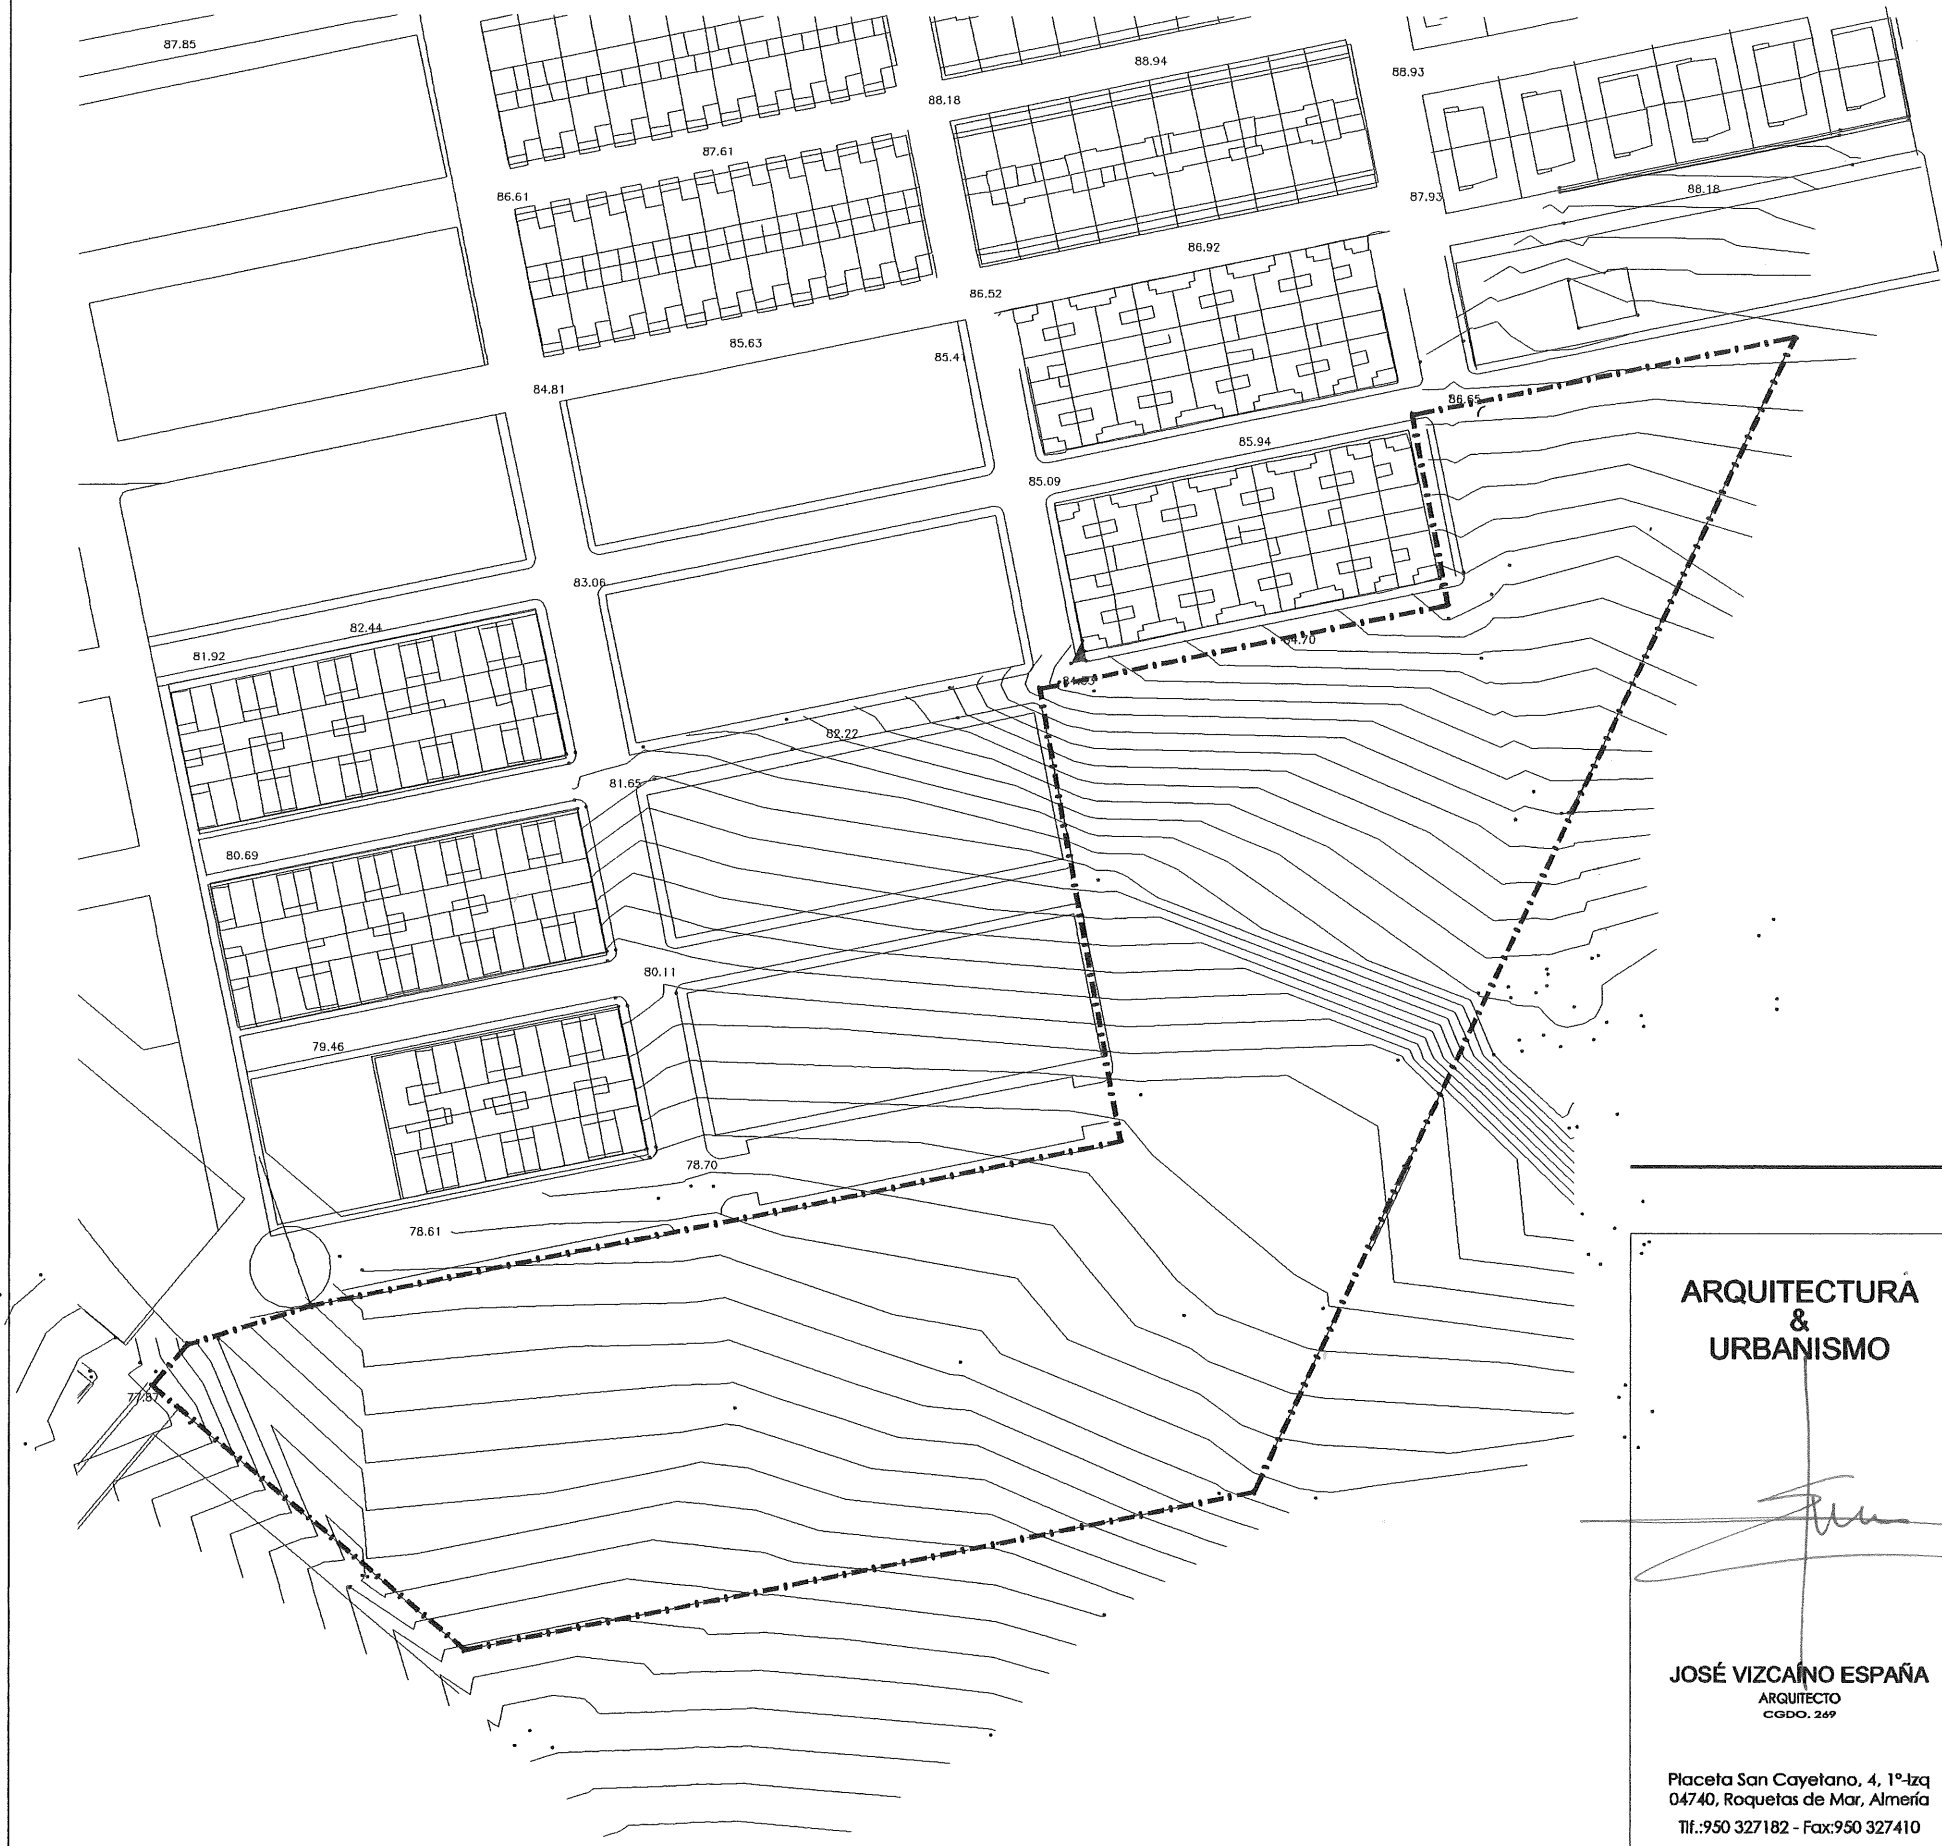

AYUNTAMIENTO DE VICAR (ALMERIA)  
 DILIGENCIA: Para hacer constar que el presente documento es el aprobado definitivamente por el Pleno en sesión Ordinaria celebrado el día 10 de octubre de dos mil siete.  
 Vicar, veintitrés de octubre de 2007  
 EL SECRETARIO,

**ARQUITECTURA & URBANISMO**  
  
**JOSÉ VIZCAINO ESPAÑA**  
 ARQUITECTO  
 CGDO. 269  
 Placeta San Cayetano, 4, 1º-izq  
 04740, Roquetas de Mar, Almería  
 Tlf.:950 327182 - Fax:950 327410

**PLAN ESPECIAL DE REFORMA INTERIOR DE LA UE-3.1-VG DEL P.G.O.U**

PLANO  
**ESTADO ACTUAL Y TOPOGRAFICO**

SITUACIÓN  
**UE-3.1-VG**  
**VICAR. ALMERIA**

PROMOTOR  
**COSTA INDALICA S.A.**

FECHA  
**JUNIO 2005**  
 ESCALA  
**1/1500**  
 REFERENCIA  
**05-041**

**02**