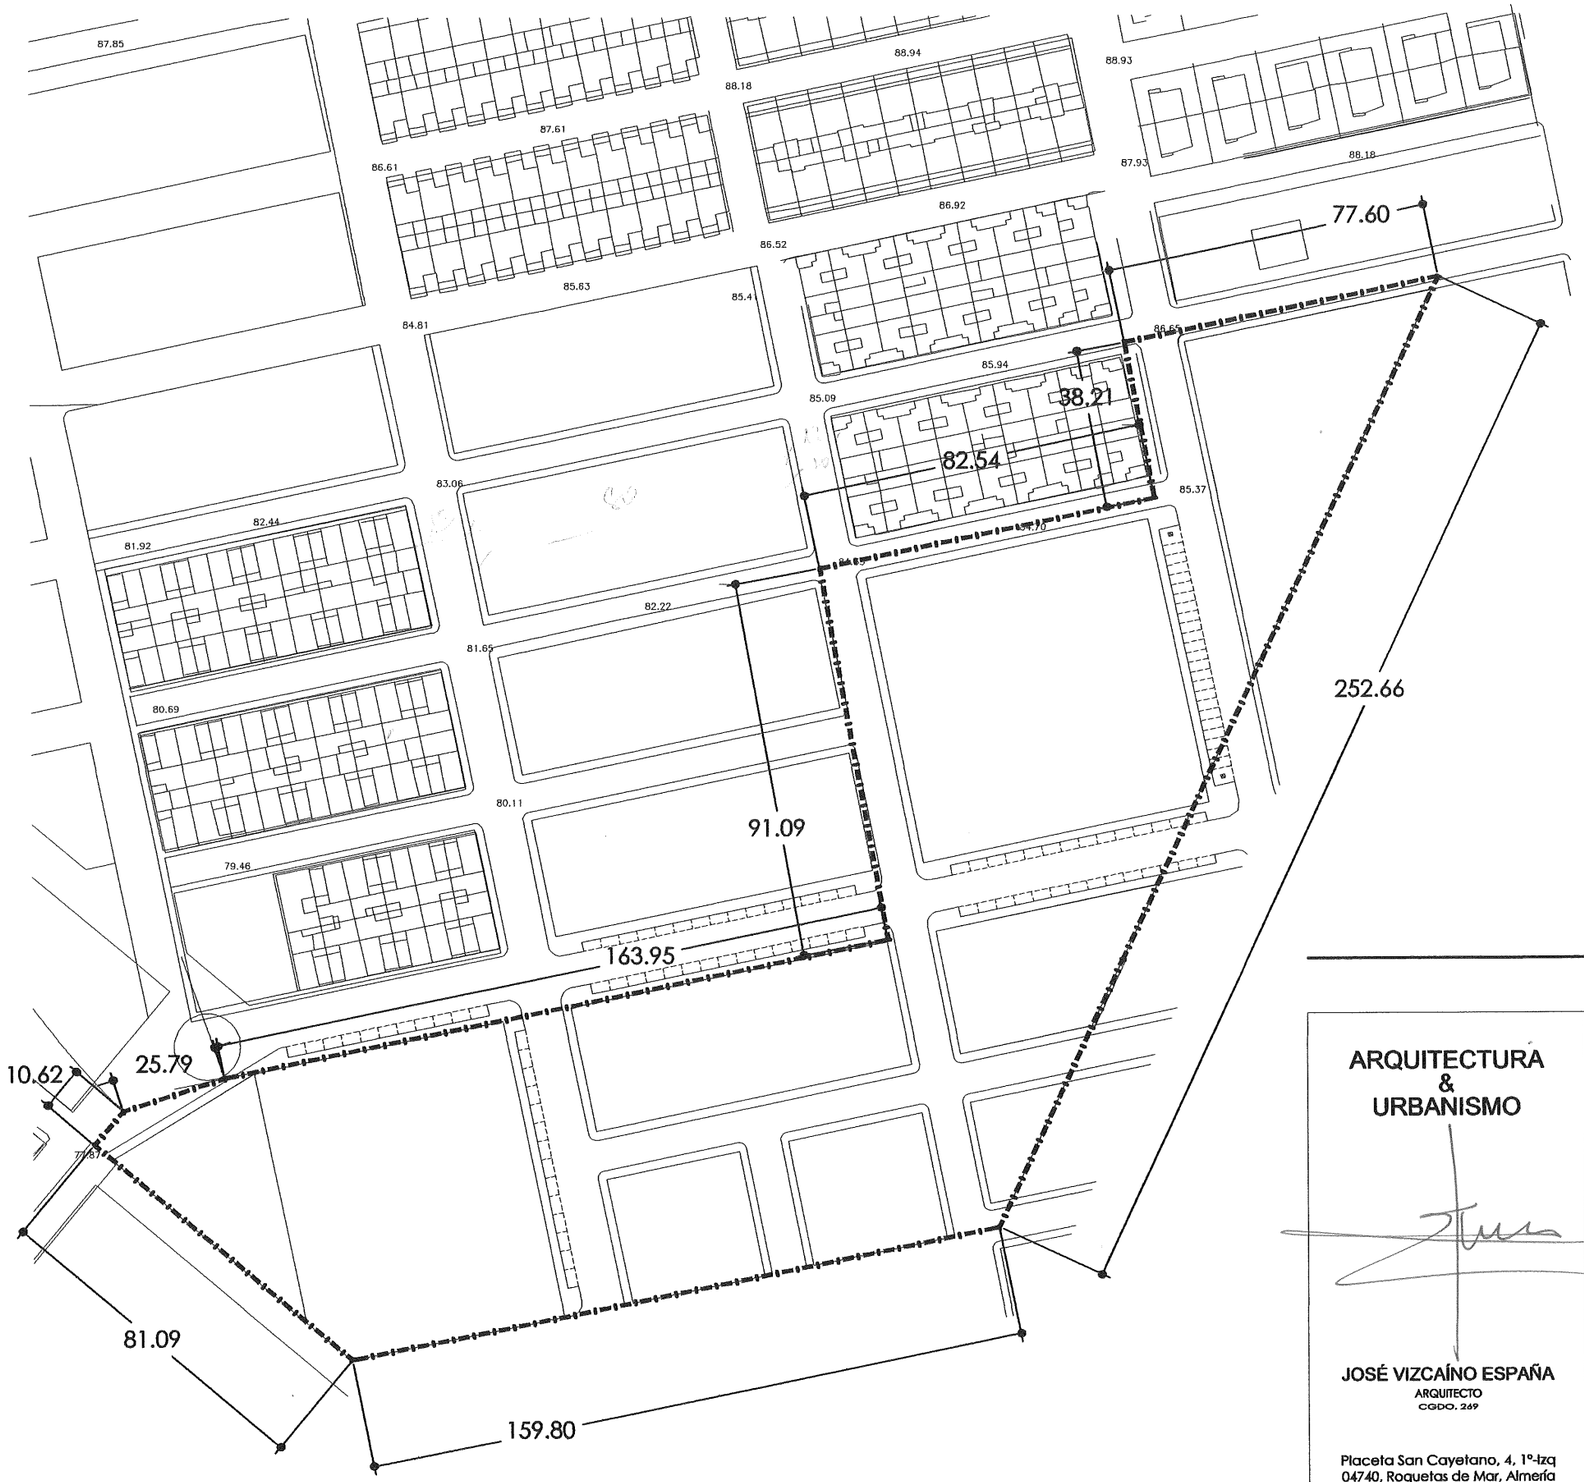

COLEGIO OFICIAL DE ARQUITECTOS DE ALMERIA
COPIA
VISADO ESTATUTARIO
06 ABR. 2006 (*)
Este ejemplar es copia del documento visado en la fecha arriba indicada. (*)

DE
VICAR (ALMERIA)

DILIGENCIA: Para hacer constar que el presente documento es el aprobado Definitivamente por el Pleno en sesión Ordinaria celebrado el día 10 de octubre de dos mil siete.

Vícar, veintitrés de octubre de 2007
ELSECRETARIO,

ARQUITECTURA
&
URBANISMO

JOSÉ VIZCAÍNO ESPAÑA
ARQUITECTO
COPO. 249

Placeta San Cayetano, 4, 1º-Izq
04740, Roquetas de Mar, Almería
Tlf.:950 327182 - Fax:950 327410

PLAN ESPECIAL DE REFORMA INTERIOR DE LA UE-3.1-VG DEL P.G.O.U

PLANO
EMPLAZAMIENTO

SITUACIÓN
UE-3.1-VG
VICAR. ALMERIA

PROMOTOR
COSTA INDALICA S.A.

FECHA
JUNIO 2005

ESCALA
1/1500

REFERENCIA
05-041

03