



LIMITE U.E. 11-LG
27.290,65 m²s

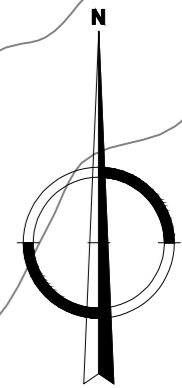

70

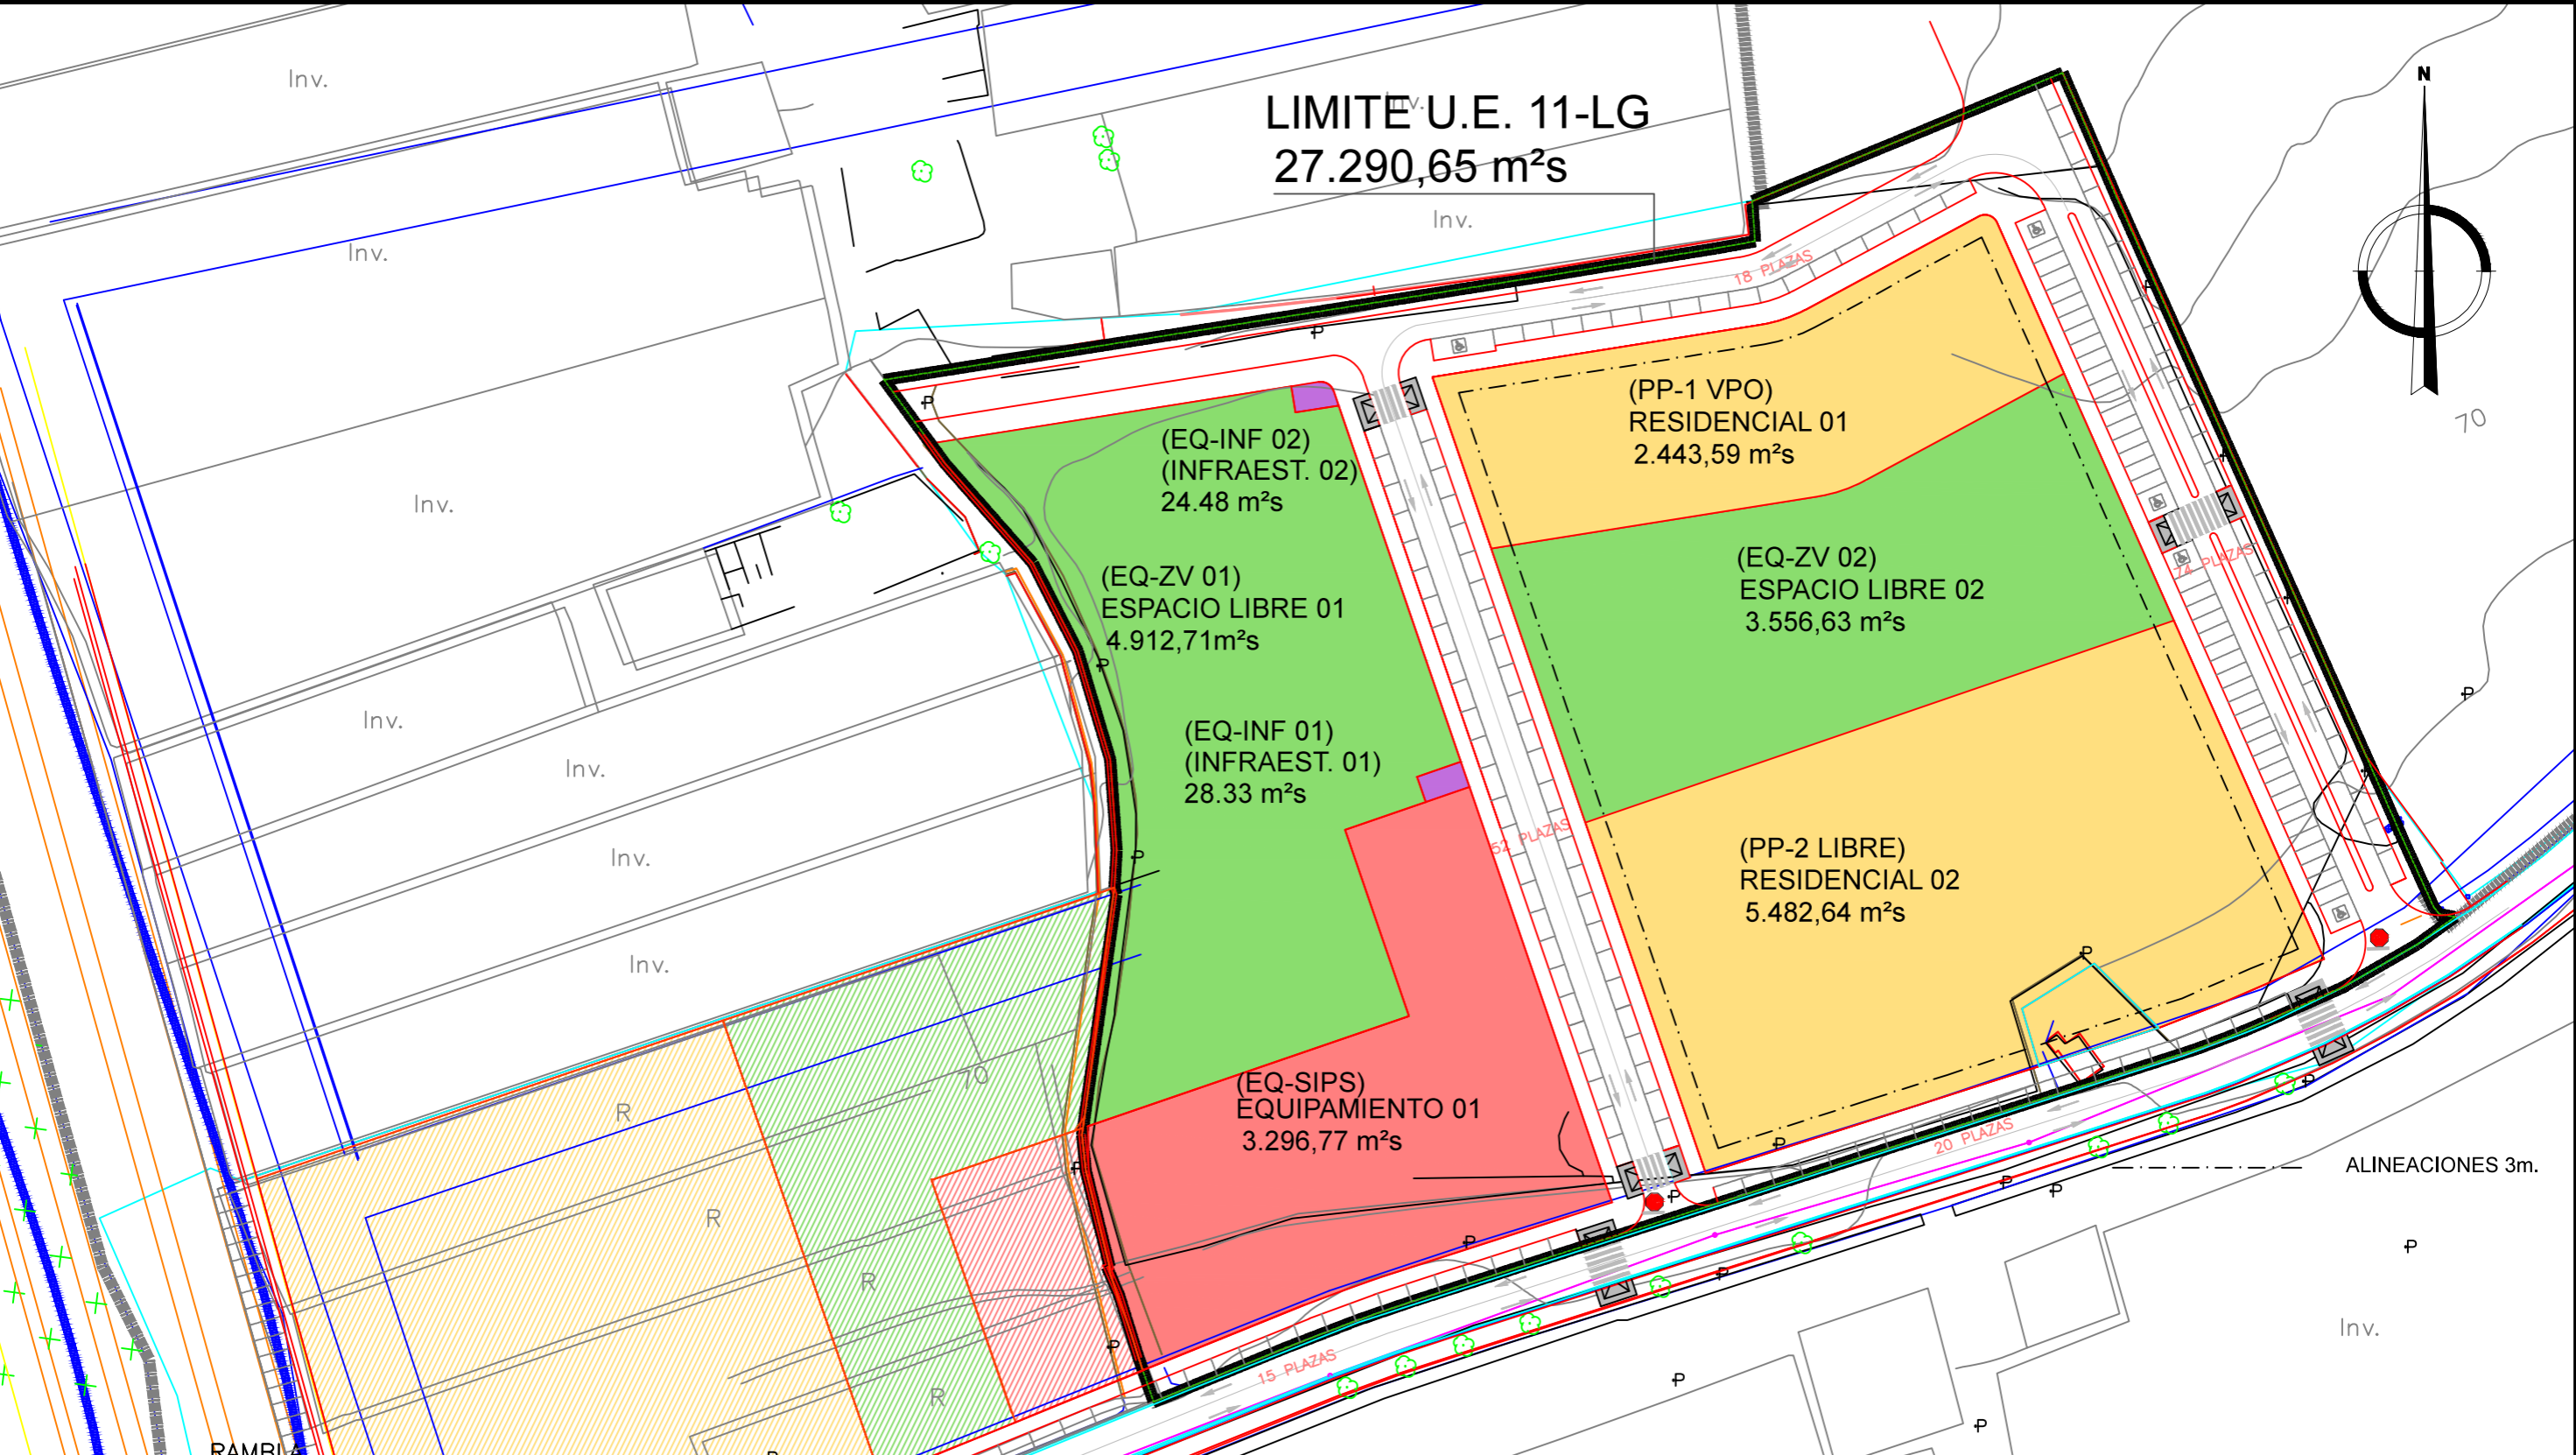

CUADRO GENERAL DE APROVECHAMIENTO Y EDIFICABILIDAD DE LA UE-11 LG
EQUIDISTANCIA EN CURVAS DE NIVEL: 1M.

PARCELA	USO POR MENORADO PARCIAL	SUPERFICIE PARCELA m ²	DOTACIONES	%	C. HOMOG	APROV (UA)	COEF. TERCARIO	EDIFICABILIDAD	EDIFIC. m21/m2s	ALTURA MAX	ORDENANZA	RESIDENCIAL	COMERCIAL	APARC. PRIV	Nº VIVIENDAS
PP-1	PLURIF. Y COM. VPO	2.443,59		8,96%	0,90	6.061,50	0,80	6.735,00	2,76	B+6	PP-1 VPO	6.735,00	0,00	68	80
PP-2	PLURIF. Y COM. LIBRE	5.482,64		20,11%	1,00	19.587,65	0,80	20.555,65	3,75	B+6	PP-2 LIBRE	15.715,65	4.840,00	205	165
EQ-INF 01	INFRAESTRUCTURA	28,33		0,10%							EQ				
EQ-INF 02	INFRAESTRUCTURA	24,48		0,09%							EQ				
EQ-SIPS	SIPS	3.296,77		12,09%							EQ				
EQ-ZV-1	ZONA VERDE	4.912,71		18,02%							EQ-ZV				
EQ-ZV-2	ZONA VERDE	3.556,63		13,05%							EQ-ZV				
VIARIO	VIARIO	7.545,50		27,68%											
TOTAL SECTOR		7.926,23	19.364,42	100,00%		25.649,15		27.290,65		30,00%		22.450,65	4.840,00	273,00	245,00

El arquitecto:
FRANCISCO MIGUEL PRADOS RAMÍREZ
Arquitecta colaboradora:
PAOLA SÁNCHEZ VIZCAÍNO

Peticionario:
ALICANTINA DE CONSTRUCCIÓN Y EDIFICIOS S.A

PLAN PARCIAL DE ORDENACION DE LA UNIDAD DE EJECUCION UE-11 LG DEL PGOU DE VICAR

Plano de ORDENACIÓN, SUPERFICIES Y ZONIFICACIÓN

Escala: 1/1.000 EN A3
Fecha: ENERO 2015
Número Hoja: 04
Referencia: