



CLASIFICACIÓN DEL SUELO

- LIMITE SUELO URBANO CONSOLIDADO
- SUELO URBANO NO CONSOLIDADO EN TRANSFORMACIÓN
- SUELO URBANO NO CONSOLIDADO UNIDADES DE EJECUCIÓN
- SUELO URBANIZABLE SECTORIZADO EN TRANSFORMACIÓN
- SUELO URBANIZABLE SECTORIZADO
- SUELO URBANIZABLE ORDENADO

SG-MAT SISTEMAS GENERALES

USOS GLOBALES


- RESIDENCIAL
- ZONA VERDE PRIVADA
- EQUIPAMIENTOS
- INDUSTRIAL

- DOTACIONES**
- E ESCOLAR
 - A ADMINISTRATIVO
 - S SOCIOCULTURAL
 - M MERCADO
 - C CEMENTERIO
 - U SERVICIOS URBANOS
 - R RELIGIOSO
 - D DEPORTIVO
- INFRAESTRUCTURAS**
- RED VIARIA
 - ESPACIO LIBRE PUBLICO
 - PEATONAL AJARDINADO
 - ESPACIOS LIBRES
 - INFRAESTRUCTURAS

ORDENANZAS Y ALINEACIONES

- ALINEACION**
- ORDENANZA PARTICULAR DE ZONA
 - ORDENANZA PLAN PARCIAL
- IDENTIFICADOR DE ZONA**
- 3-2'(0) NUMERO DE PLANTAS
 - APT-BA-1 GRADO
 - NU-00 IDENTIFICADOR DE ZONA
- ORDENANZA PLAN PARCIAL**
- NU-00 NUMERO DE ORDEN
 - NU-00 NUCLEO
 - NU-00 AREA DE PLANEAMIENTO TRAMITADA


IDENTIFICACIÓN Y TIPO ACTUACIÓN

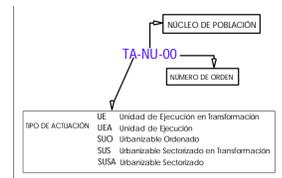

DETERMINACIONES COMPLEMENTARIAS

- COSTAS. DOMINIO PÚBLICO MARITIMO TERRESTRE
- COSTAS. SERVIDUMBRE DE PROTECCIÓN
- LIMITE TERMINO MUNICIPAL
- LINEA DE NO EDIFICACION DE CARRETERAS
- DELIMITACION DE ZONA DEGRADADA

ESQUEMA HOJAS

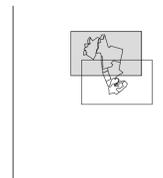


Ayuntamiento de Níjar

Plan General de Ordenación Urbanística

TEXTO REFUNDIDO

ORDENACIÓN COMPLETA	Plano núm. 18
	Hoja núm. 1 de 2
Núcleo: El Pozo de los Frailes	Fecha: Julio de 2011
	Escala: 1/1.000

FORMATO ORIGINAL EN DIN A1

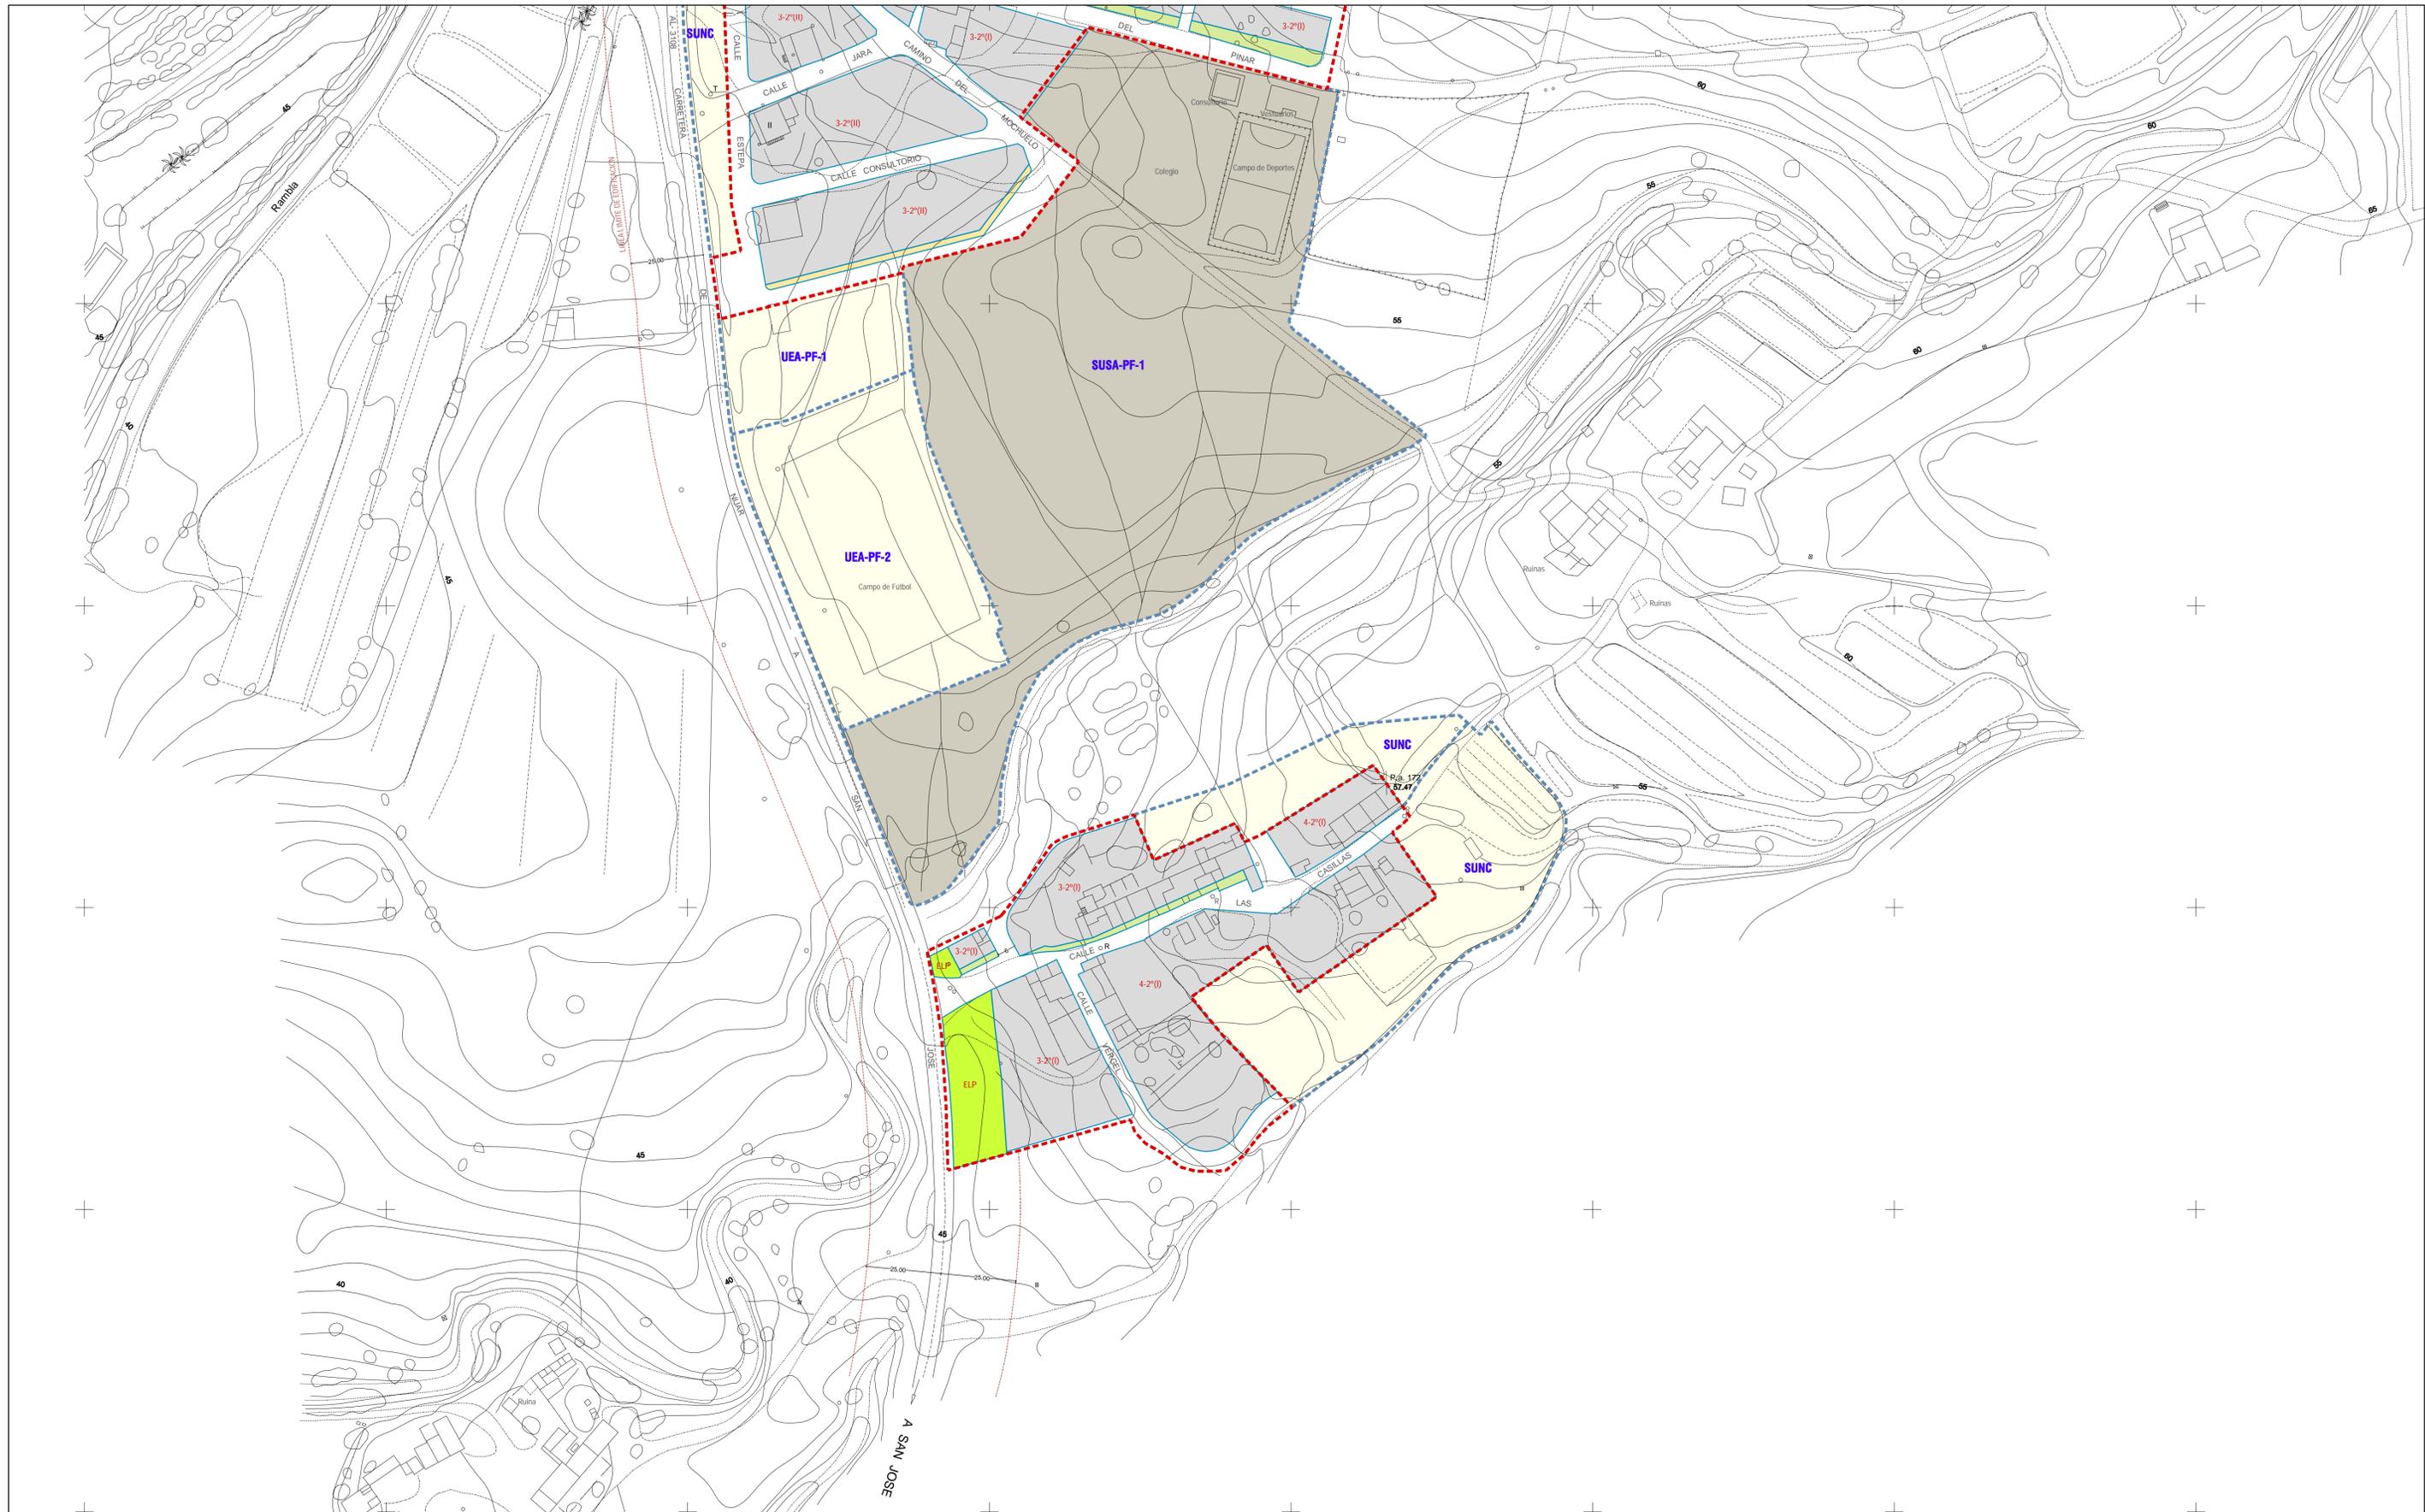

CLASIFICACIÓN DEL SUELO

	LÍMITE SUELO URBANO CONSOLIDADO
	SUELO URBANO NO CONSOLIDADO EN TRANSFORMACIÓN
	SUELO URBANO NO CONSOLIDADO UNIDADES DE EJECUCIÓN
	SUELO URBANIZABLE SECTORIZADO EN TRANSFORMACIÓN
	SUELO URBANIZABLE SECTORIZADO
	SUELO URBANIZABLE ORDENADO

USOS GLOBALES

	RESIDENCIAL
	ZONA VERDE PRIVADA
	EQUIPAMIENTOS

DOTACIONES

	ESCOLAR		CEMENTERIO
	ADMINISTRATIVO		SERVICIOS URBANOS
	SOCIAL		RELIGIOSO
	SANITARIO		DEPORTIVO
	MERCADO		

INDUSTRIAL

INFRAESTRUCTURAS


	RED VIARIA		ESPACIO LIBRE PÚBLICO
	PEATONAL AJARDINADO		
	INFRAESTRUCTURAS		

ORDENANZAS Y ALINEACIONES

ALINEACIÓN

ORDENANZA PARTICULAR DE ZONA

ORDENANZA PLAN PARCIAL

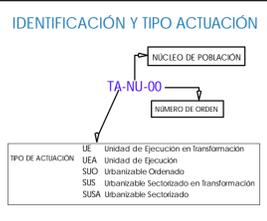

DETERMINACIONES COMPLEMENTARIAS

	COSTAS. DOMINIO PÚBLICO MARÍTIMO TERRESTRE
	COSTAS. SERVIDUMBRE DE PROTECCIÓN
	LÍMITE TÉRMINO MUNICIPAL
	LÍNEA DE NO EDIFICACIÓN DE CARRETERAS
	DELIMITACIÓN DE ZONA DEGRADADA



Ayuntamiento de Níjar

Plan General de Ordenación Urbanística

TEXTO REFUNDIDO

ORDENACIÓN COMPLETA	Plano núm. 18
	Hoja núm. 2 de 2
Núcleo: El Pozo de los Frailes	Fecha: Julio de 2011
	Escala: 1/1.000

FORMATO ORIGINAL EN DIN A1