


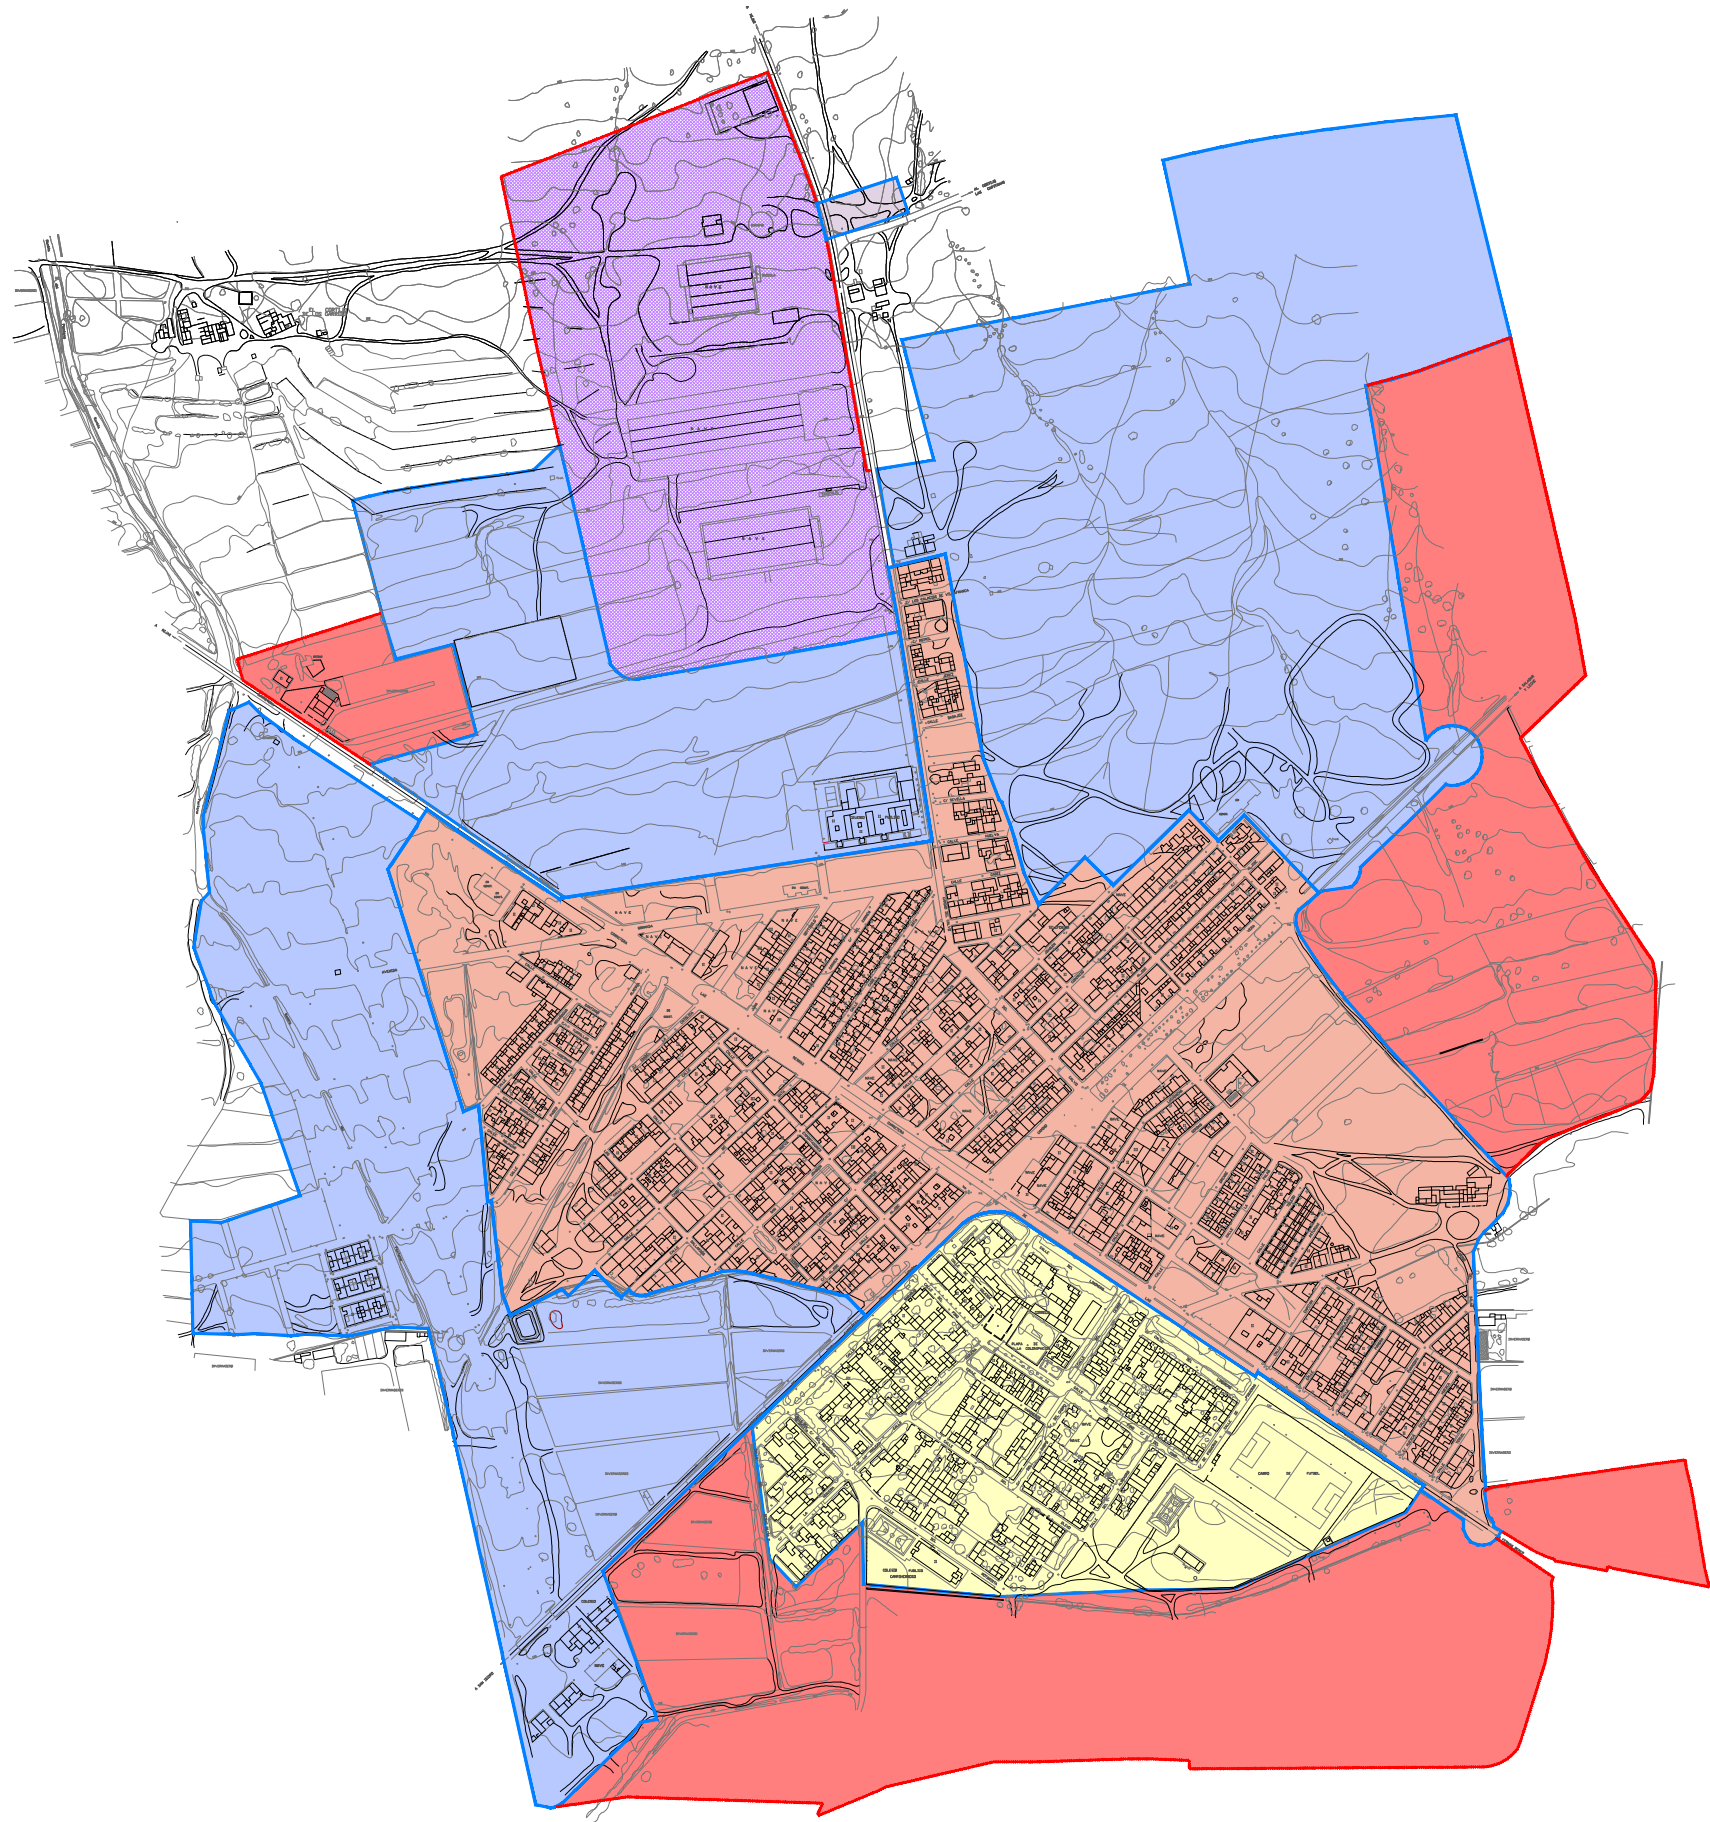

— LÍMITE SUELO URBANIZABLE

— LÍMITE DE ZONA DEL SUELO URBANO

ZONAS DEL SUELO RESIDENCIAL

- ZONA 1 - COLONIZACIÓN
- ZONA 2 - ENSANCHE CONSOLIDADO
- ZONA 3 - NUEVO ENSANCHE
- ZONA 4 - SUELO URBANIZABLE

ZONAS DEL SUELO INDUSTRIAL

- ZONA 5 - ENSANCHE
- ZONA 6 - SUELO URBANIZABLE INDUSTRIAL

DETERMINACIONES ESTRUCTURALES DE LAS ZONAS DEL SUELO RESIDENCIAL E INDUSTRIAL

Nº DE ZONA	DENOMINACIÓN	EDIFICABILIDAD GLOBAL m² techo/m² suelo	DENSIDAD GLOBAL vivienda/hectárea
1	COLONIZACIÓN	0,21	13,02
2	ENSANCHE CONSOLIDADO	1,14	48,65
3	NUEVO ENSANCHE	0,65	35,15
3	SUELO URBANIZABLE	0,46	36
3	ENSANCHE	0,47	----
3	SUELO URBANIZABLE INDUSTRIAL	0,60	----



Esquema:

