


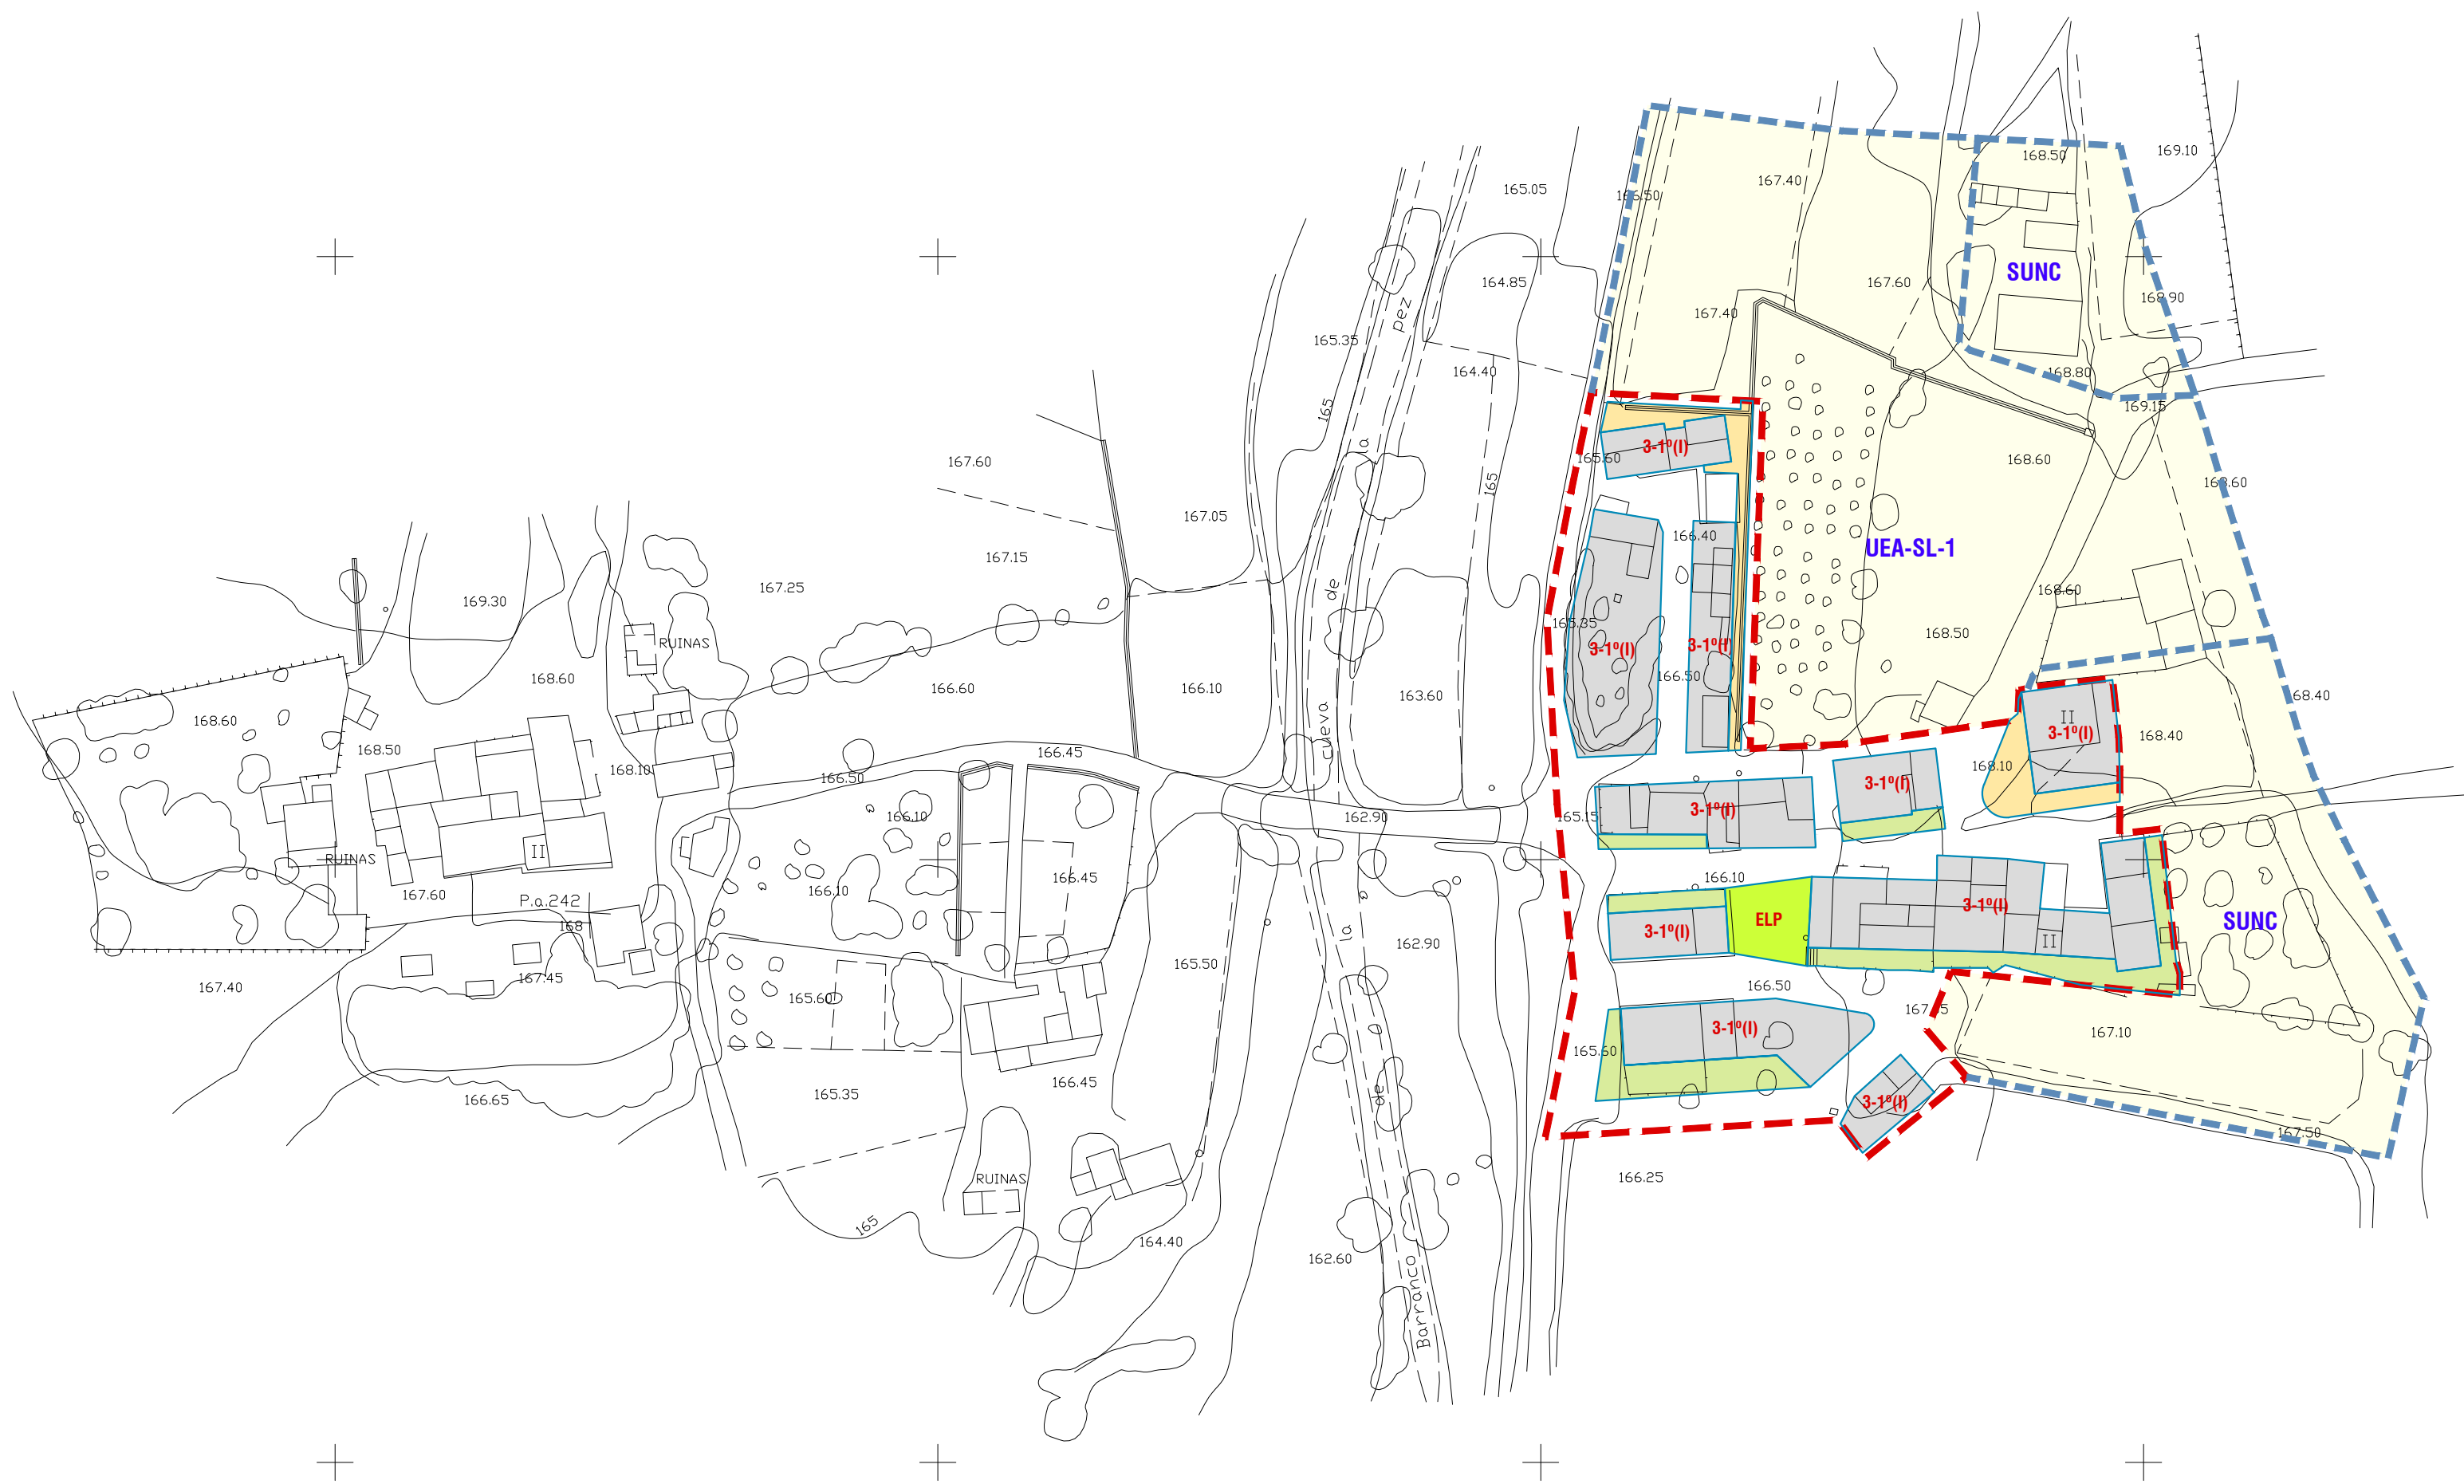

CLASIFICACIÓN DEL SUELO

SUNC

UE

UEA

SUS

SUSA

SUD

LÍMITE SUELO URBANO CONSOLIDADO

SUELO URBANO NO CONSOLIDADO

SUELO URBANO NO CONSOLIDADO EN TRANSFORMACIÓN

SUELO URBANO NO CONSOLIDADO UNIDADES DE EJECUCIÓN

SUELO URBANIZABLE SECTORIZADO EN TRANSFORMACIÓN

SUELO URBANIZABLE SECTORIZADO

SUELO URBANIZABLE ORDENADO

SG-MAT

SISTEMAS GENERALES

USOS GLOBALES

RESIDENCIAL

ZONA VERDE PRIVADA

EQUIPAMIENTOS

INDUSTRIAL

INFRAESTRUCTURAS

ESPACIOS LIBRES

RED VARIA

PEATONAL AJARDINADO

INFRAESTRUCTURAS

ELP

ESPACIO LIBRE PÚBLICO

DOTACIONES

ESCOLAR

ADMINISTRATIVO

SOCIOCULTURAL

SANITARIO

MERCADO

CEMENTERIO

SERVICIOS URBANOS

RELIGIOSO

DEPORTIVO

ORDENANZAS Y ALINEACIONES

3-2'(0)

APT-BA-1

ALINEACIÓN

ORDENANZA PARTICULAR DE ZONA

NÚMERO DE PLANTAS

GRADO

IDENTIFICADOR DE ZONA

ORDENANZA PLAN PARCIAL

NÚMERO DE ORDEN

NÚCLEO

ÁREA DE PLANEAMIENTO TRAMITADA

IDENTIFICACIÓN Y TIPO ACTUACIÓN

TA-NU-00

NÚCLEO DE POBLACIÓN

NÚMERO DE ORDEN

UE

Unidad de Ejecución en Transformación

UEA

Unidad de Ejecución

SUC

Urbanizable Ordenado

SUS

Urbanizable Sectorizado en Transformación

SUSA

Urbanizable Sectorizado

DETERMINACIONES COMPLEMENTARIAS

COSTAS, DOMINIO PÚBLICO MARÍTIMO TERRESTRE

COSTAS: SERVIDUMBRE DE PROTECCIÓN

LÍMITE TÉRMINO MUNICIPAL

LÍNEA DE NO EDIFICACIÓN DE CARRETERAS

DELIMITACIÓN DE ZONA DEGRADADA

ESQUEMA HOJAS

1

Ayuntamiento de Níjar

Plan General de Ordenación Urbanística

TEXTO REFUNDIDO

ORDENACIÓN COMPLETA

Núcleo: Saladar y Leche

Plano núm. 25

Hoja núm. 1 de 1

Fecha: Julio de 2011

Escala: 1/1.000

FORMATO ORIGINAL EN DIN A1