


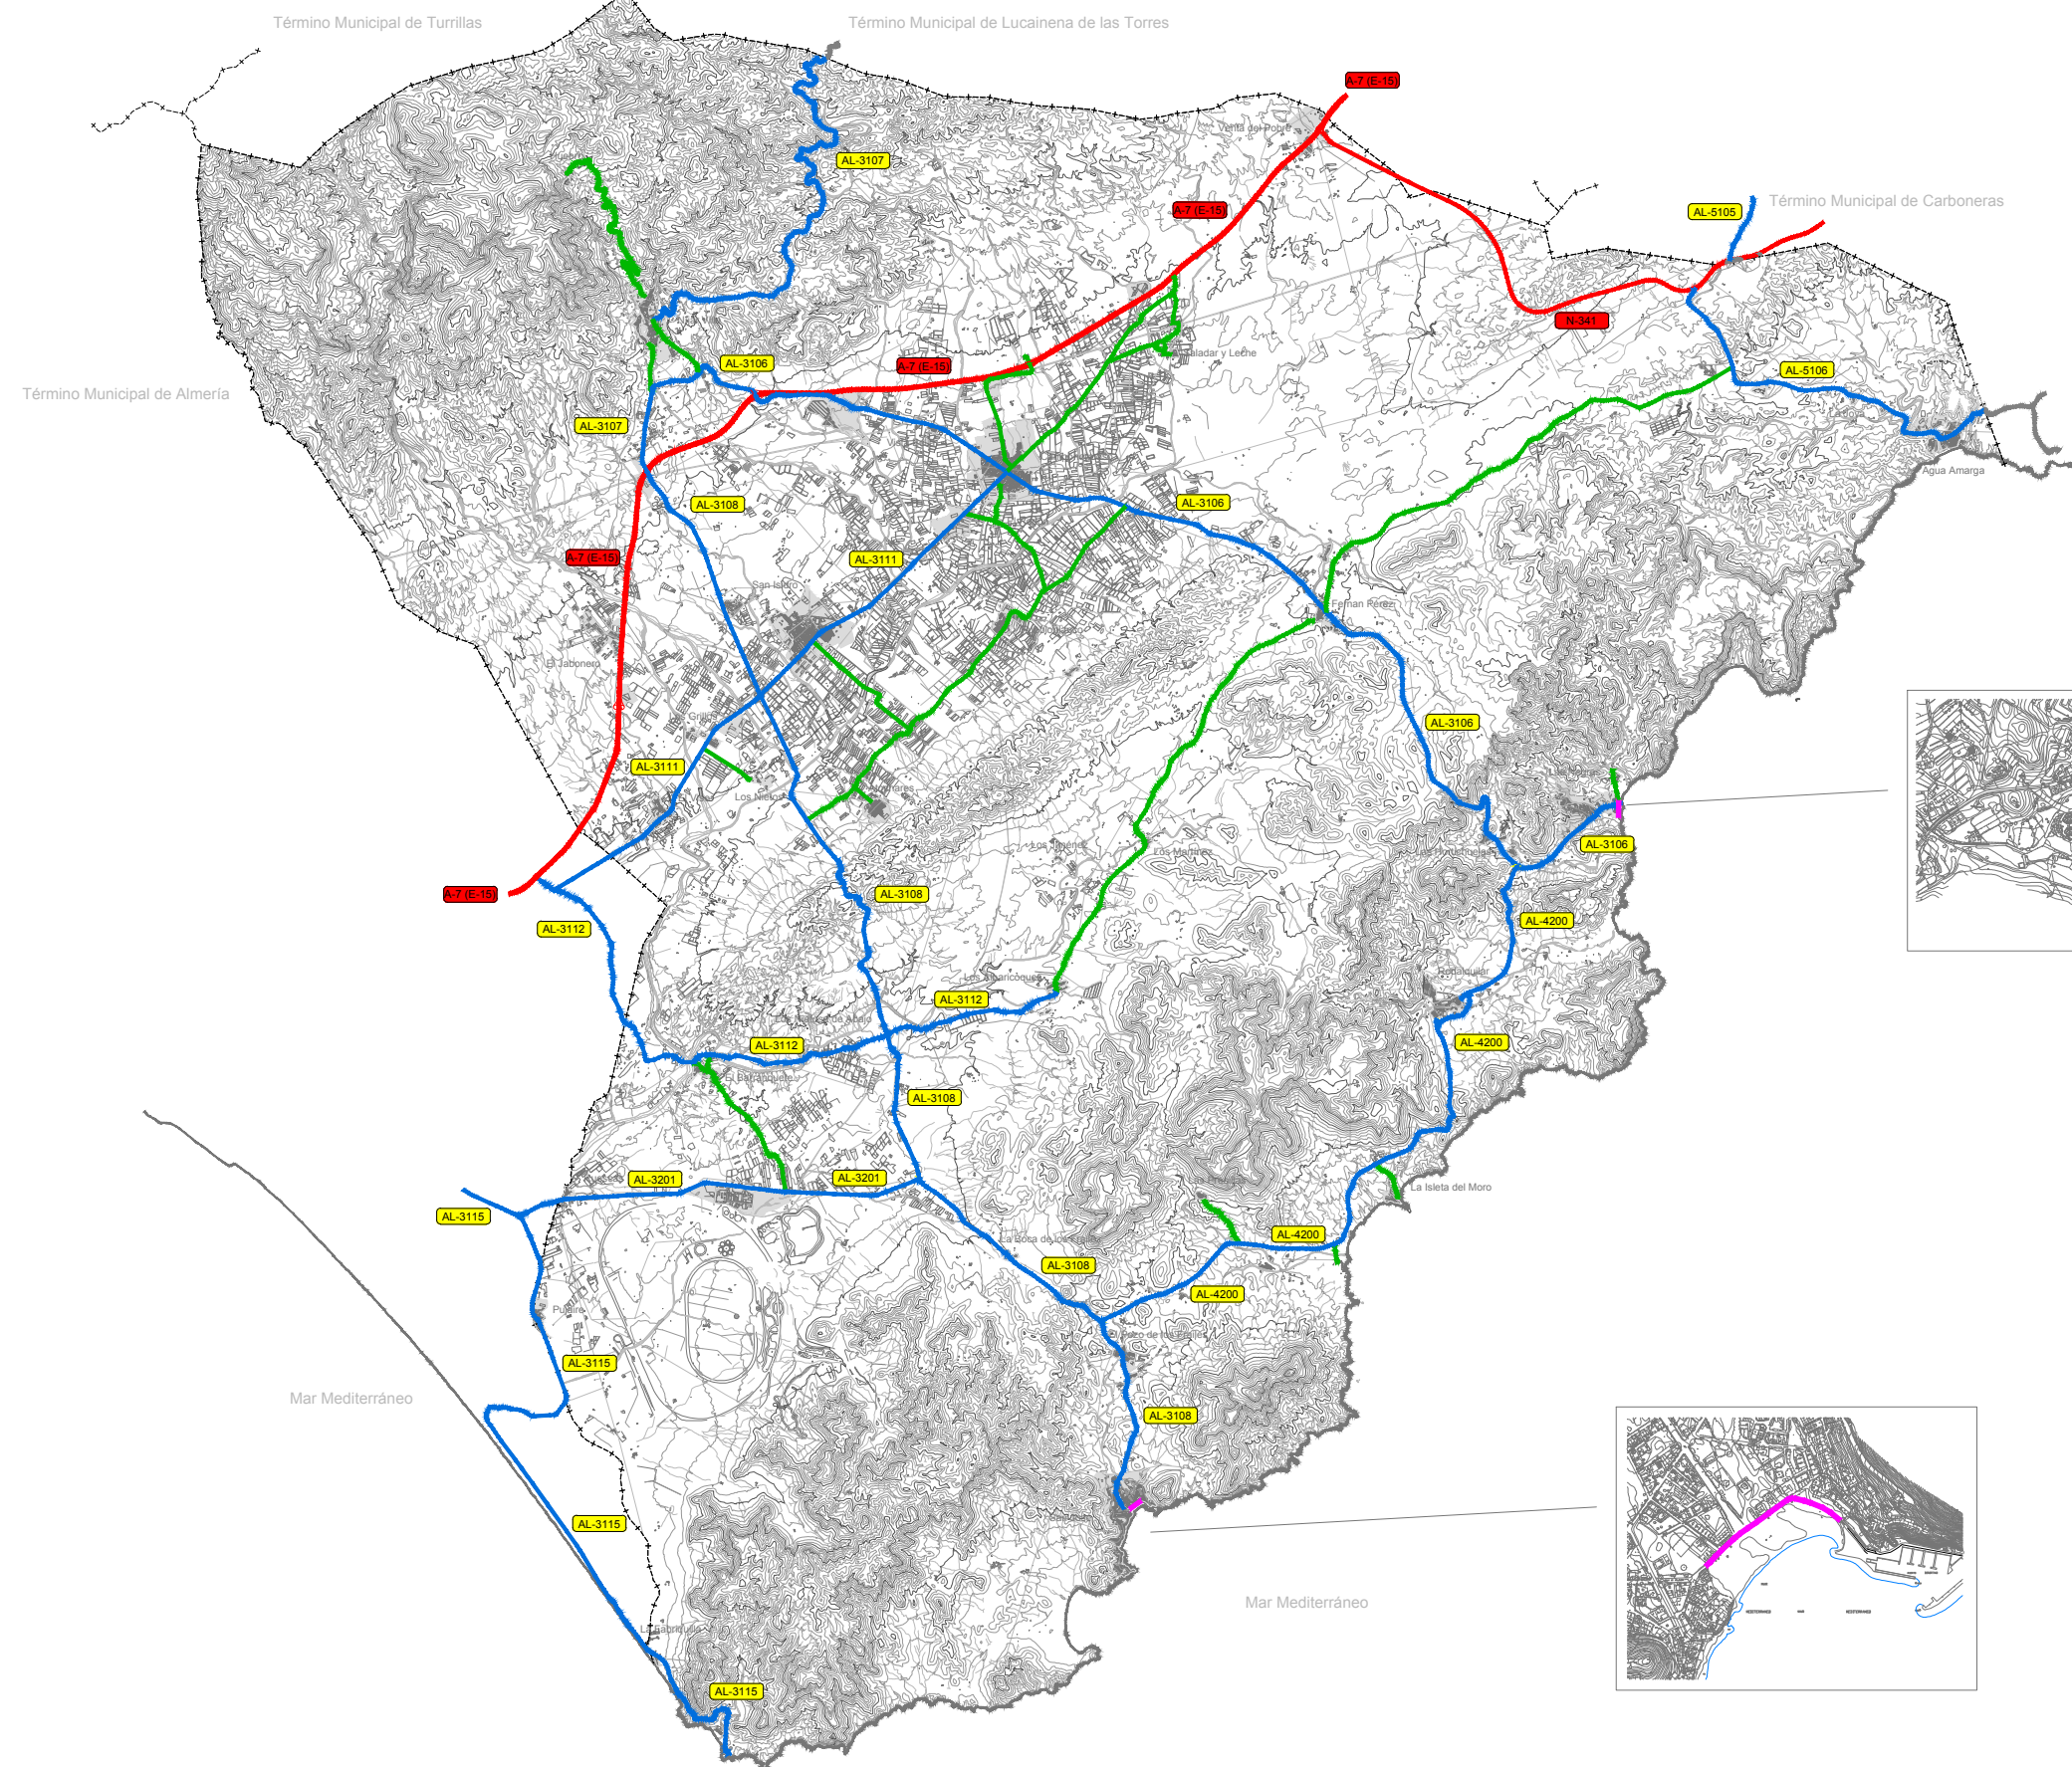


RED TRÁFICO MOTORIZADO

- RED DE CARRETERAS DEL ESTADO
- RED PROVINCIAL (Comarcal y Local)
- RED MUNICIPAL

RED PEATONAL

- RED PEATONAL

ESQUEMA:

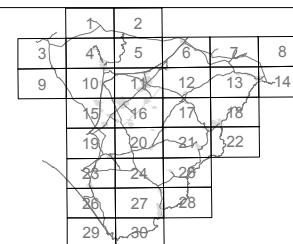

Ayuntamiento de Níjar

Plan General de Ordenación Urbanística TEXTO REFUNDIDO

RED DE TRÁFICO
MOTORIZADO Y PEATONAL,
DE APARCAMIENTOS Y DE LOS
ELEMENTOS ESTRUCTURALES
DE LA RED DE TRANSPORTE

Plano núm. 3
Hoja núm. 1 de 1
Fecha: Septiembre de 2011
Escala: 1/70.000
FORMATO ORIGINAL EN DIN A1

