

**CLASIFICACIÓN DEL SUELO**

	LÍMITE SUELO URBANO CONSOLIDADO
	SUELO URBANO NO CONSOLIDADO EN TRANSFORMACIÓN
	SUELO URBANO NO CONSOLIDADO UNIDADES DE EJECUCIÓN
	SUELO URBANIZABLE SECTORIZADO EN TRANSFORMACIÓN
	SUELO URBANIZABLE SECTORIZADO
	SUELO URBANIZABLE ORDENADO

**USOS GLOBALES**

	RESIDENCIAL
	ZONA VERDE PRIVADA
	EQUIPAMIENTOS
	ESCOLAR
	CENTENARIO
	ADMINISTRATIVO
	SERVICIOS URBANOS
	SANITARIO
	RELIGIOSO
	MERCADO
	DEPORTIVO

**INDUSTRIAL**

	INDUSTRIAL
	INFRAESTRUCTURAS
	ESPACIOS LIBRES
	RED VARIA
	ESPACIO LIBRE PÚBLICO
	PEATONAL AJARDINADO
	INFRAESTRUCTURAS

**ORDENANZAS Y ALINEACIONES**

	ALINEACIÓN
	ORDENANZA PARTICULAR DE ZONA
	ORDENANZA PLAN PARCIAL



**DETERMINACIONES COMPLEMENTARIAS**

	COSTAS, DOMINIO PÚBLICO MARÍTIMO TERRESTRE
	COSTAS, SERVIDUMBRE DE PROTECCIÓN
	LÍMITE TERMINO MUNICIPAL
	LÍNEA DE NO EDIFICACIÓN DE CARRETERAS
	DELIMITACIÓN DE ZONA DEGRADADA




**Ayuntamiento de Níjar**

## Plan General de Ordenación Urbanística

TEXTO REFUNDIDO

<b>ORDENACIÓN COMPLETA</b>	Plano núm. 31
	Hoja núm. 1 de 3
<b>Sector Industrial I-7 SANTA OLALLA</b>	Fecha: Julio de 2011
	Escala: 1/1.000

FORMATO ORIGINAL EN DIN A1

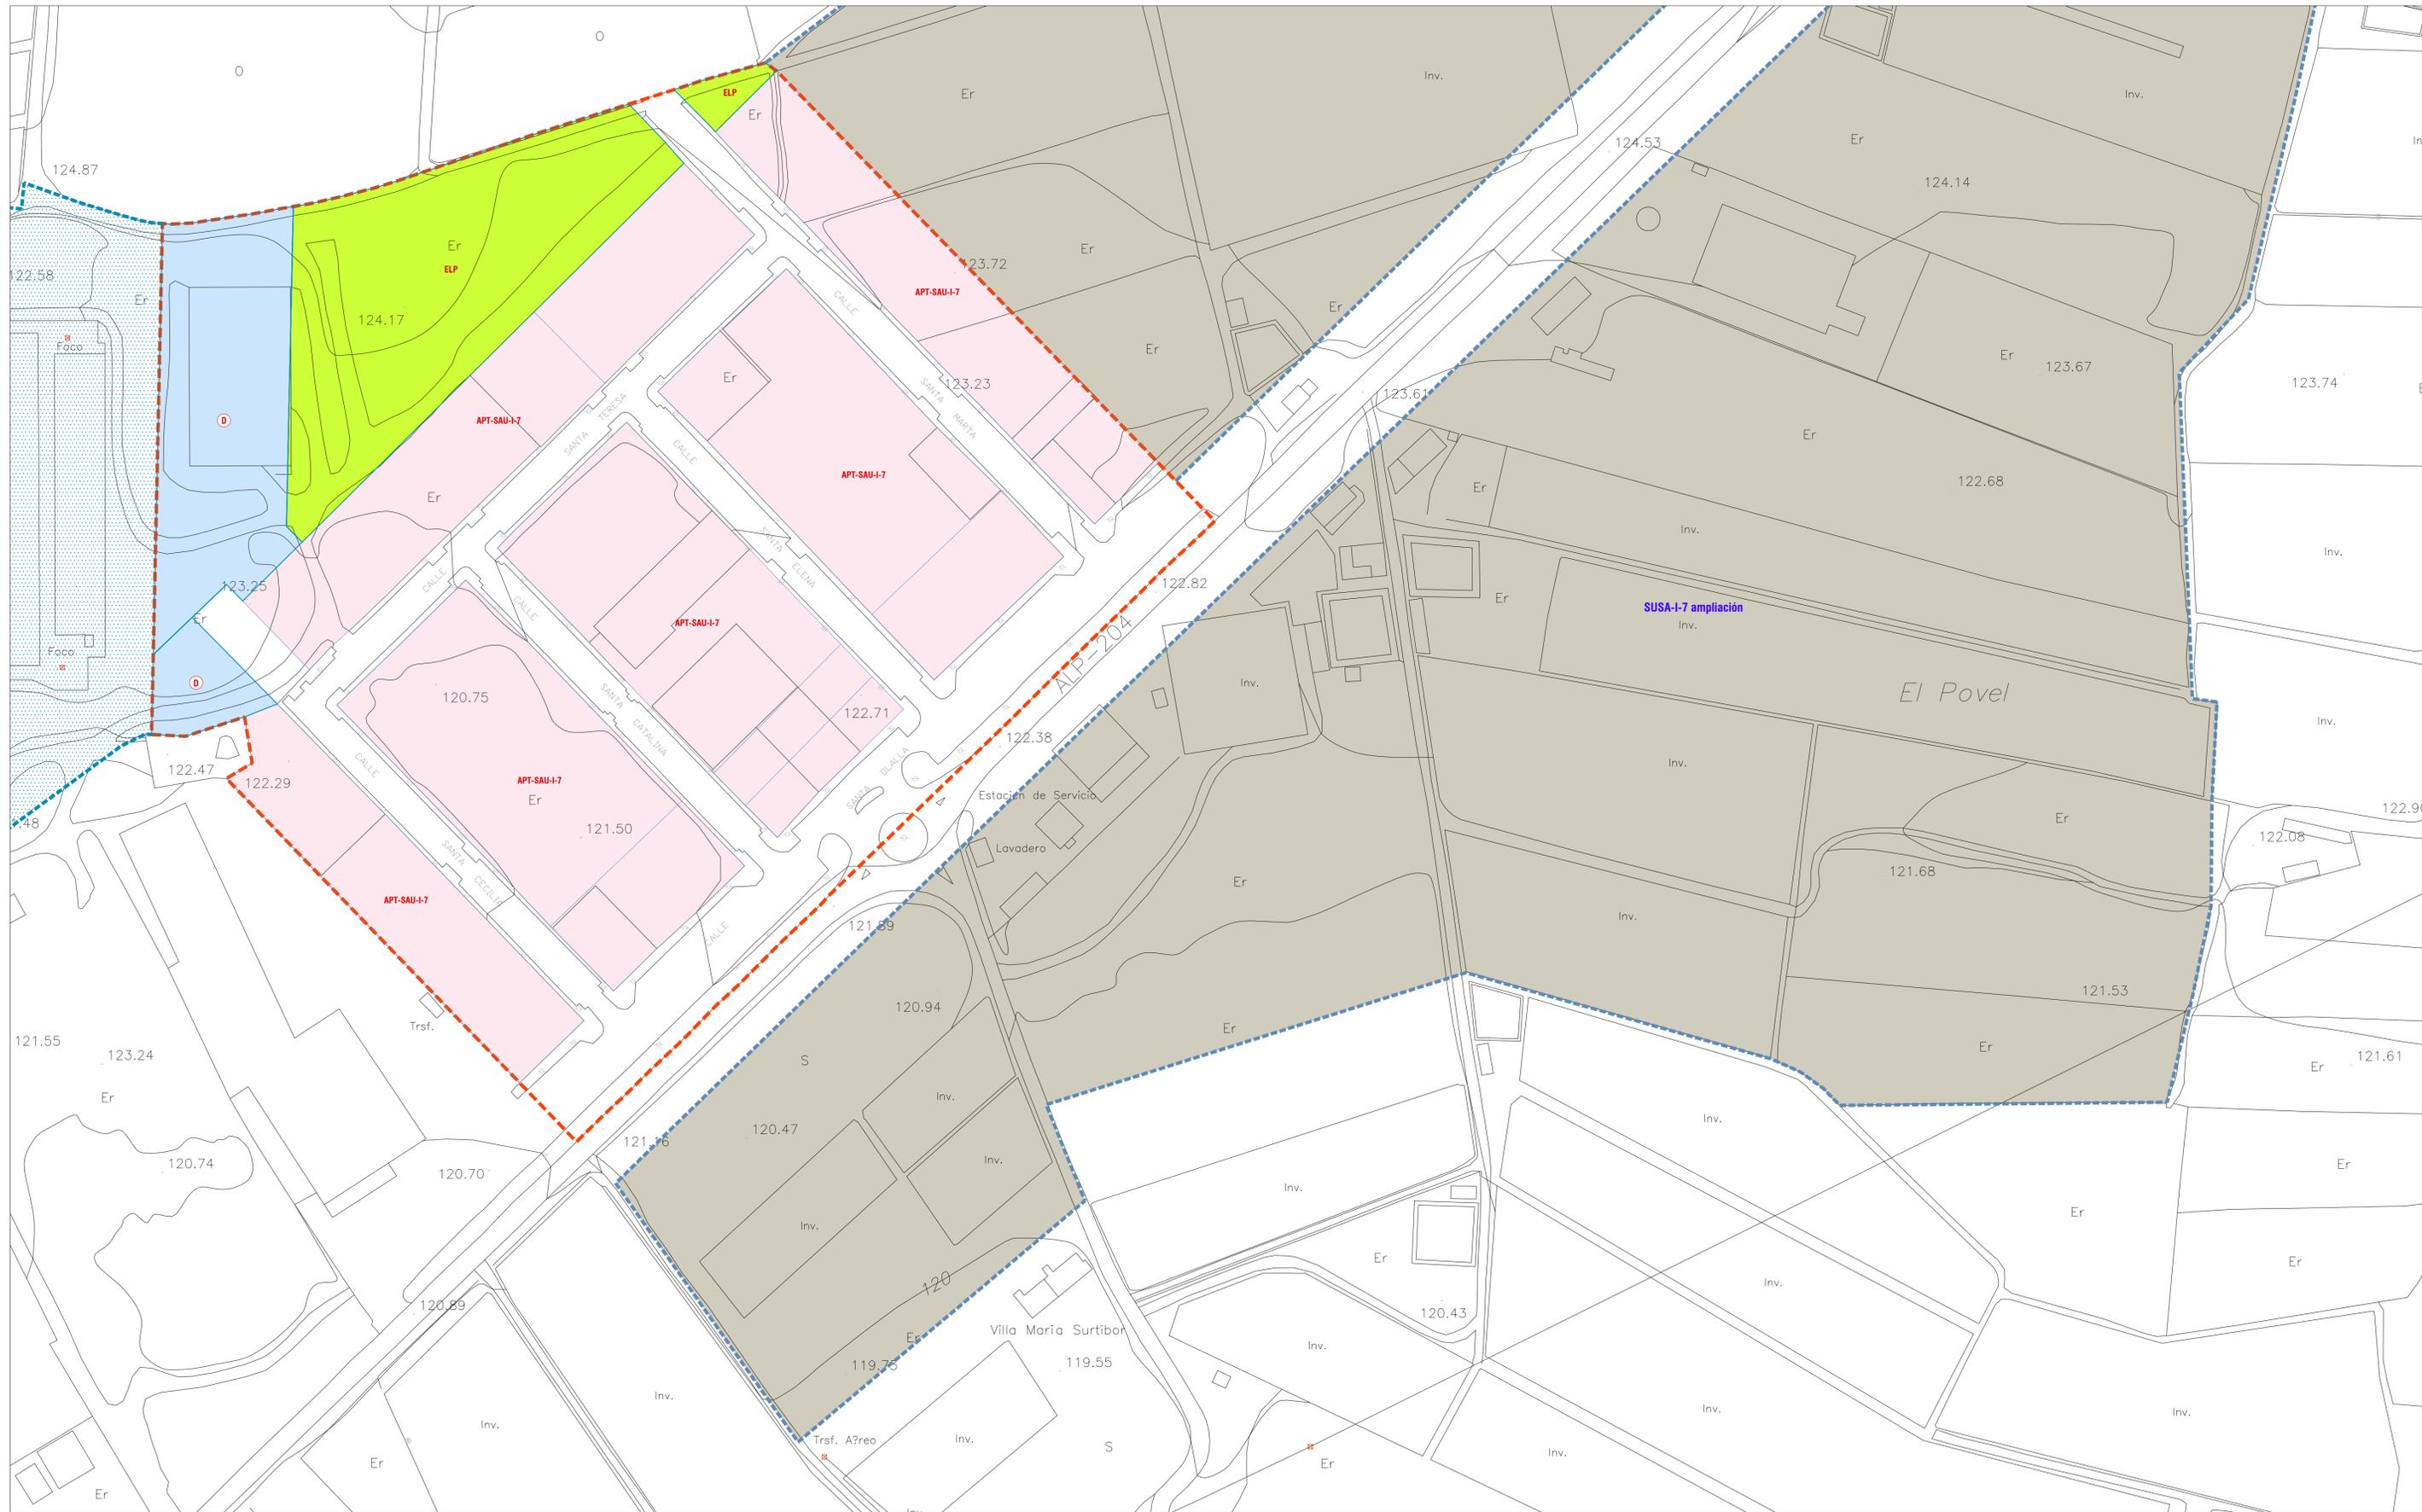

**CLASIFICACIÓN DEL SUELO**

	LÍMITE SUELO URBANO CONSOLIDADO
	SUELO URBANO NO CONSOLIDADO EN TRANSFORMACIÓN
	SUELO URBANO NO CONSOLIDADO UNIDADES DE EJECUCIÓN
	SUELO URBANIZABLE SECTORIZADO EN TRANSFORMACIÓN
	SUELO URBANIZABLE SECTORIZADO
	SUELO URBANIZABLE ORDENADO

**USOS GLOBALES**

	RESIDENCIAL		INDUSTRIAL
	ZONA VERDE PRIVADA		ESPACIOS LIBRES
	EQUIPAMIENTOS		ESPACIO LIBRE PÚBLICO
	ESCOLAR		RED VARIA
	ADMINISTRATIVO		PEATONAL AJARDINADO
	SOCIOCULTURAL		INFRAESTRUCTURAS
	SERVICIOS URBANOS		INFRAESTRUCTURAS
	SANITARIO		INFRAESTRUCTURAS
	RELIGIOSO		INFRAESTRUCTURAS
	DEPORTIVO		INFRAESTRUCTURAS

**ORDENANZAS Y ALINEACIONES**

	ALINEACIÓN
	ORDENANZA PARTICULAR DE ZONA
	ORDENANZA PLAN PARCIAL
	ALINEACIÓN
	ORDENANZA PARTICULAR DE ZONA
	ORDENANZA PLAN PARCIAL

**IDENTIFICACIÓN Y TIPO ACTUACIÓN**

	NÚCLEO DE POBLACIÓN
	TA-NU-00
	NÚMERO DE ORDEN
	TIPO DE ACTUACIÓN
	UE: Unidad de Ejecución en Transformación
	UEA: Unidad de Ejecución Administrativa
	SUO: Urbanizable Ordenado
	SUS: Urbanizable Sectorizado en Transformación
	SUSA: Urbanizable Sectorizado

**DETERMINACIONES COMPLEMENTARIAS**


	COSTAS, DOMINIO PÚBLICO MARÍTIMO TERRESTRE
	COSTAS, SERVIDUMBRE DE PROTECCIÓN
	LÍMITE TÉRMINO MUNICIPAL
	LÍNEA DE NO EDIFICACIÓN DE CARRETERAS
	DELIMITACIÓN DE ZONA DEGRADADA



**Ayuntamiento de Níjar**

**Plan General de Ordenación Urbanística**  
TEXTO REFUNDIDO

<b>ORDENACIÓN COMPLETA</b>	Plano núm. 31
	Hoja núm. 2 de 3
<b>Sector Industrial I-7 SANTA OLALLA</b>	Fecha: Julio de 2011
	Escala: 1/1.000
	FORMATO ORIGINAL EN DIN A1

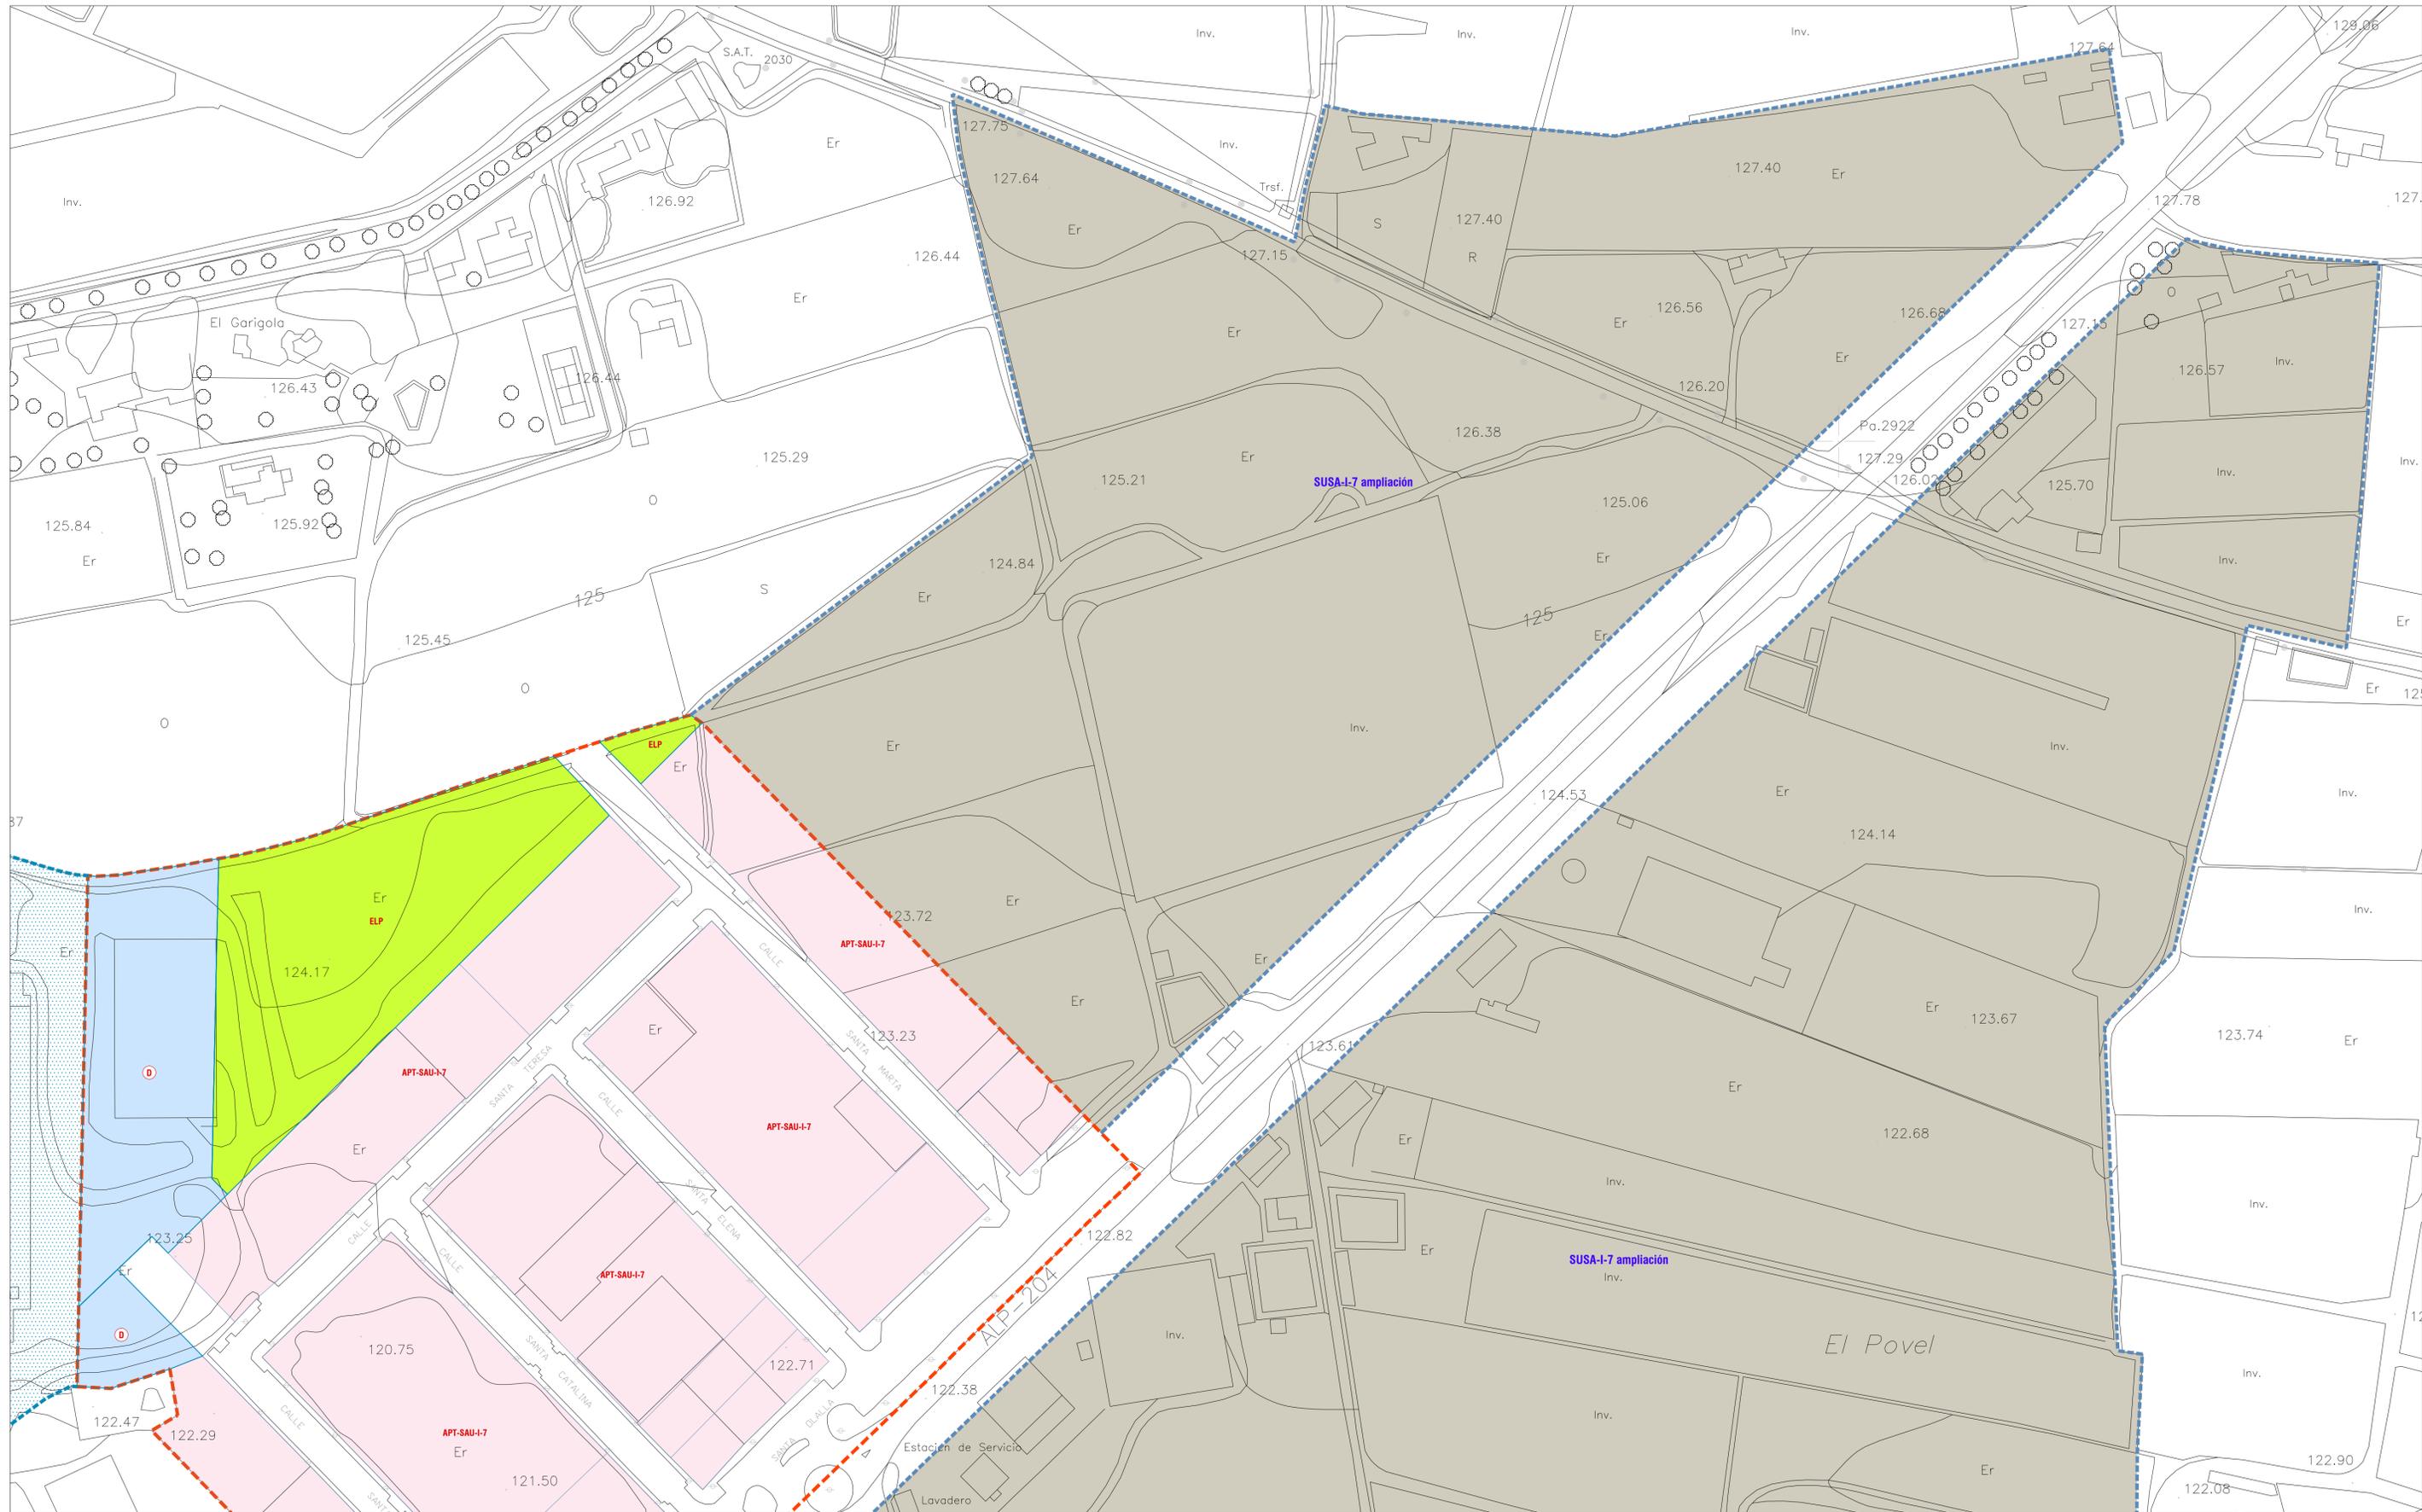

**CLASIFICACIÓN DEL SUELO**

	LÍMITE SUELO URBANO CONSOLIDADO
	SUELO URBANO NO CONSOLIDADO EN TRANSFORMACIÓN
	SUELO URBANO NO CONSOLIDADO UNIDADES DE EJECUCIÓN
	SUELO URBANIZABLE SECTORIZADO EN TRANSFORMACIÓN
	SUELO URBANIZABLE SECTORIZADO
	SUELO URBANIZABLE ORDENADO

**USOS GLOBALES**


	RESIDENCIAL		INDUSTRIAL
	ZONA VERDE PRIVADA		ESPACIOS LIBRES
	EQUIPAMIENTOS		ESPACIO LIBRE PÚBLICO
	ESCOLAR		CEMENTERIO
	ADMINISTRATIVO SOCIOCULTURAL		SERVICIOS URBANOS
	SANITARIO		RELIGIOSO
	MERCADO		DEPORTIVO

**ORDENANZAS Y ALINEACIONES**

	ALINEACIÓN		ORDENANZA PARTICULAR DE ZONA
	ORDENANZA PLAN PARCIAL		NÚCLEO
	ÁREA DE PLANEAMIENTO TRAMITADA		INFRAESTRUCTURAS

**IDENTIFICACIÓN Y TIPO ACTUACIÓN**

	UE Unidad de Ejecución en Transformación
	UEA Unidad de Ejecución
	SUD Urbanizable Ordenado
	SUS Urbanizable Sectorizado en Transformación
	SUSA Urbanizable Sectorizado

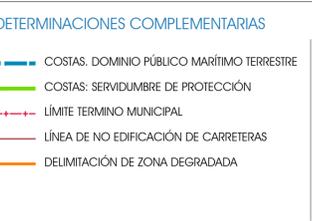

**Ayuntamiento de Níjar**

## Plan General de Ordenación Urbanística

TEXTO REFUNDIDO

<b>ORDENACIÓN COMPLETA</b>	Plano núm. 31
	Hoja núm. 3 de 3
<b>Sector Industrial I-7 SANTA OLALLA</b>	Fecha: Julio de 2011
	Escala: 1/1.000

FORMATO ORIGINAL EN DIN A1