

CLASIFICACIÓN DEL SUELO

	LÍMITE SUELO URBANO CONSOLIDADO
	SUELO URBANO NO CONSOLIDADO EN TRANSFORMACIÓN
	SUELO URBANO NO CONSOLIDADO UNIDADES DE EJECUCIÓN
	SUELO URBANIZABLE SECTORIZADO EN TRANSFORMACIÓN
	SUELO URBANIZABLE SECTORIZADO
	SUELO URBANIZABLE ORDENADO

SG-MAT SISTEMAS GENERALES

	LÍMITE SUELO URBANO CONSOLIDADO
	SUELO URBANO NO CONSOLIDADO EN TRANSFORMACIÓN
	SUELO URBANO NO CONSOLIDADO UNIDADES DE EJECUCIÓN
	SUELO URBANIZABLE SECTORIZADO EN TRANSFORMACIÓN
	SUELO URBANIZABLE SECTORIZADO
	SUELO URBANIZABLE ORDENADO

USOS GLOBALES


	RESIDENCIAL
	ZONA VERDE PRIVADA
	EQUIPAMIENTOS
	ESCOLAR
	ADMINISTRATIVO
	SOCIOCULTURAL
	SANITARIO
	MERCADO
	CEMENTERIO
	SERVICIOS URBANOS
	RELIGIOSO
	DEPORTIVO

INDUSTRIAL

	INDUSTRIAL
	INFRAESTRUCTURAS
	ESPACIOS LIBRES
	RED VARIA
	ESPACIO LIBRE PÚBLICO
	PEATONAL AJARDINADO
	INFRAESTRUCTURAS


ORDENANZAS Y ALINEACIONES

	ALINEACIÓN
	ORDENANZA PARTICULAR DE ZONA
	NÚMERO DE PLANTAS: I 1 Planta, II 2 Plantas, III 3 Plantas
	GRADO
	IDENTIFICADOR DE ZONA
	ORDENANZA PLAN PARCIAL
	NÚMERO DE ORDEN
	NÚCLEO
	ÁREA DE PLANEAMIENTO TRAMITADA

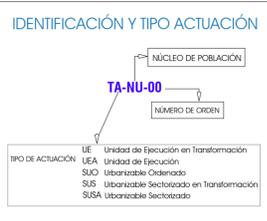

DETERMINACIONES COMPLEMENTARIAS

	COSTAS, DOMINIO PÚBLICO MARÍTIMO TERRESTRE
	COSTAS, SERVIDUMBRE DE PROTECCIÓN
	LÍMITE TÉRMINO MUNICIPAL
	LÍNEA DE NO EDIFICACIÓN DE CARRETERAS
	DELIMITACIÓN DE ZONA DEGRADADA

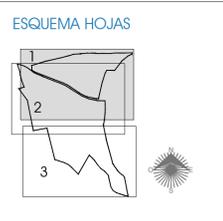

Ayuntamiento de Níjar


Plan General de Ordenación Urbanística
TEXTO REFUNDIDO

ORDENACIÓN COMPLETA

Sector Industrial
I-10 - I-11 LA GRANATILLA

Plano núm.	32
Hoja núm.	1 de 3
Fecha:	Julio de 2011
Escala:	1/1.000

FORMATO ORIGINAL EN DIN A1

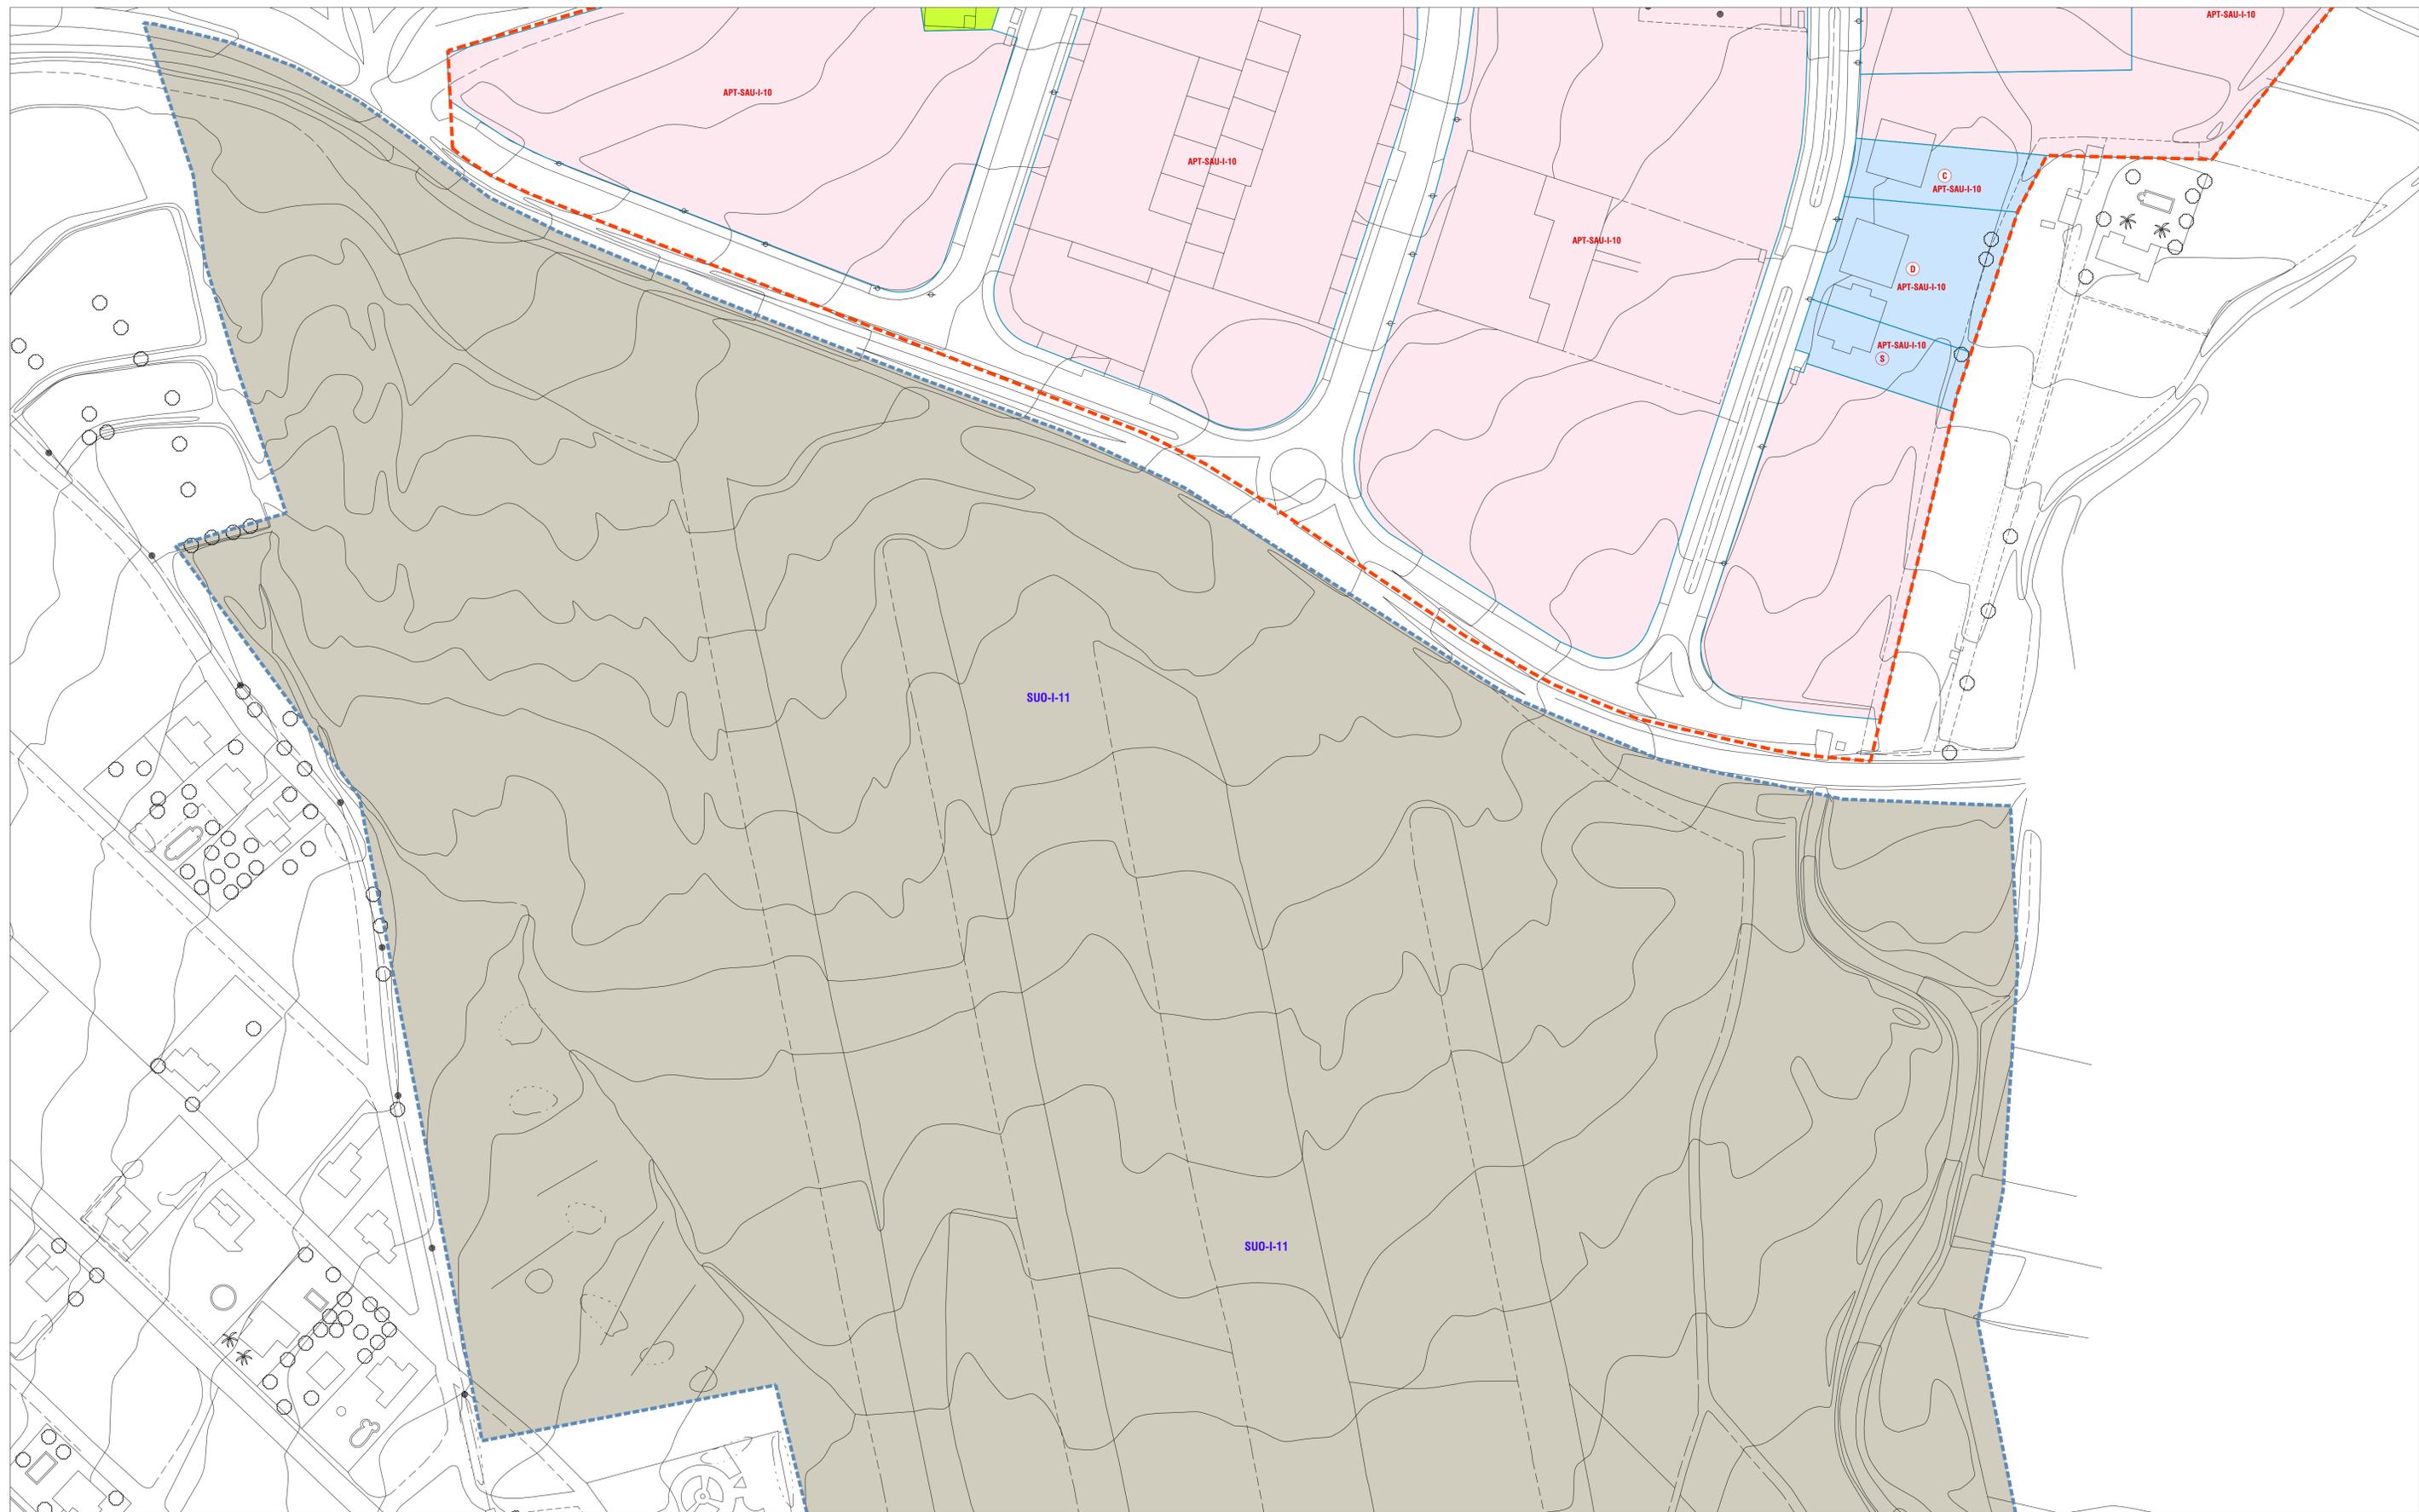

CLASIFICACIÓN DEL SUELO

- SUNC** LÍMITE SUELO URBANO CONSOLIDADO
- UE** SUELO URBANO NO CONSOLIDADO EN TRANSFORMACIÓN
- UEA** SUELO URBANO NO CONSOLIDADO UNIDADES DE EJECUCIÓN
- SUS** SUELO URBANIZABLE SECTORIZADO EN TRANSFORMACIÓN
- SUSA** SUELO URBANIZABLE SECTORIZADO
- SUO** SUELO URBANIZABLE ORDENADO

USOS GLOBALES

- RESIDENCIAL**
- ZONA VERDE PRIVADA**
- EQUIPAMIENTOS**
 - ESCOLAR
 - ADMINISTRATIVO
 - SOCIOCULTURAL
 - SANITARIO
 - MERCADO
 - CENTENARIO
 - SERVICIOS URBANOS
 - RELIGIOSO
 - DEPORTIVO

INDUSTRIAL

INFRAESTRUCTURAS

- RED VARIA
- PEATONAL AJARDINADO
- INFRAESTRUCTURAS

ESPACIOS LIBRES

- ESPACIO LIBRE PÚBLICO

ORDENANZAS Y ALINEACIONES

- ALINEACIÓN**
- ORDENANZA PARTICULAR DE ZONA**
 - NÚMERO DE PLANTAS
 - GRADO
 - IDENTIFICADOR DE ZONA
- ORDENANZA PLAN PARCIAL**
 - NÚMERO DE ORDEN
 - NÚCLEO
 - ÁREA DE PLANEAMIENTO TRAMITADA

IDENTIFICACIÓN Y TIPO ACTUACIÓN

TA-NU-00

TIPO DE ACTUACIÓN

- UEA: Unidad de Ejecución
- SUO: Urbanizable Ordenado
- SUS: Urbanizable Sectorizado en Transformación
- SUSA: Urbanizable Sectorizado

DETERMINACIONES COMPLEMENTARIAS

- COSTAS, DOMINIO PÚBLICO MARÍTIMO TERRESTRE**
- COSTAS, SERVIDUMBRE DE PROTECCIÓN**
- LÍMITE TERMINO MUNICIPAL**
- LÍNEA DE NO EDIFICACIÓN DE CARRETERAS**
- DELIMITACIÓN DE ZONA DEGRADADA**

ESQUEMA HOJAS

Ayuntamiento de Níjar

Plan General de Ordenación Urbanística
TEXTO REFUNDIDO

ORDENACIÓN COMPLETA

Sector Industrial
I-10 - I-11 LA GRANATILLA

Plano núm. 32
Hoja núm. 2 de 3
Fecha: Julio de 2011
Escala: 1/1.000
FORMATO ORIGINAL EN DIN A1



CLASIFICACIÓN DEL SUELO

- LÍMITE SUELO URBANO CONSOLIDADO
- SUELO URBANO NO CONSOLIDADO EN TRANSFORMACIÓN
- SUELO URBANO NO CONSOLIDADO EN TRANSFORMACIÓN UNIDADES DE EJECUCIÓN
- SUELO URBANIZABLE SECTORIZADO EN TRANSFORMACIÓN
- SUELO URBANIZABLE SECTORIZADO
- SUELO URBANIZABLE ORDENADO

SG-MAT SISTEMAS GENERALES

USOS GLOBALES

- RESIDENCIAL
- ZONA VERDE PRIVADA
- EQUIPAMIENTOS
- ESCOLAR
- ADMINISTRATIVO
- SOCIOCULTURAL
- SANITARIO
- MERCADO
- CEMENTERIO
- SERVICIOS URBANOS
- RELIGIOSO
- DEPORTIVO


INDUSTRIAL

- INDUSTRIAL
- INFRAESTRUCTURAS
- ESPACIOS LIBRES
- RED VARIA
- PEATONAL AJARDINADO
- INFRAESTRUCTURAS
- ESPACIO LIBRE PÚBLICO

ORDENANZAS Y ALINEACIONES

- ALINEACIÓN
- ORDENANZA PARTICULAR DE ZONA
- ORDENANZA PLAN PARCIAL
- NÚMERO DE PLANTAS
- GRADO
- IDENTIFICADOR DE ZONA
- ORDENANZA PLAN PARCIAL
- NÚMERO DE ORDEN
- NÚCLEO
- ÁREA DE PLANEAMIENTO TRAMITADA


IDENTIFICACIÓN Y TIPO ACTUACIÓN

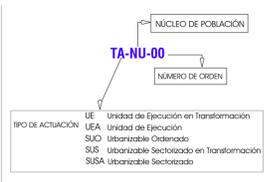

DETERMINACIONES COMPLEMENTARIAS

- COSTAS. DOMINIO PÚBLICO MARÍTIMO TERRESTRE
- COSTAS. SERVIDUMBRE DE PROTECCIÓN
- LÍMITE TERMINO MUNICIPAL
- LÍNEA DE NO EDIFICACIÓN DE CARRETERAS
- DELIMITACIÓN DE ZONA DEGRADADA

ESQUEMA HOJAS

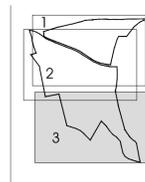

Ayuntamiento de Níjar

Plan General de Ordenación Urbanística

TEXTO REFUNDIDO

ORDENACIÓN COMPLETA	Plano núm. 32
	Hoja núm. 3 de 3
Sector Industrial	Fecha: Julio de 2011
I-10 - I-11 LA GRANATILLA	Escala: 1/1.000 <small>FORMATO ORIGINAL EN DIN A1</small>