


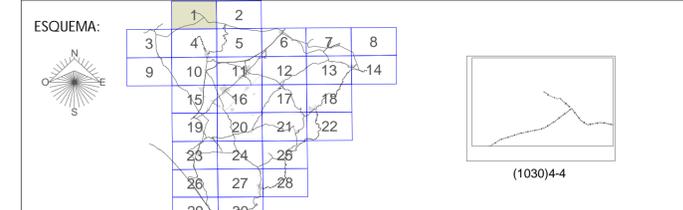

- DE ESPECIAL PROTEC. POR LEGISLACIÓN ESPECÍFICA**
- SNU-AR-1.2 PROTECCIÓN ARQUEOLÓGICA
 - PARQUE NATURAL CABO DE GATA-NIJAR
 - LIC -Lugar de Interés Comunitario-
 - SNU-VC-2.1 VIAS DE COM. NACIONALES, AUTONÓMICAS O PROVINCIALES
 - SNU-VP-2.3 VECI PASTORILES
 - SNU-DPMI-2.5 DMPPI -Dominio Público Marítimo Terrestre-
 - SNU-PC-3.5 CAUCES Y MARGENES
 - NÚCLEOS DE POBLACIÓN AISLADA
 - RADAR DE TURILLAS -Zona de Limitación de Alturas-
 - AEROPUERTO DE ALMERÍA -Servidumbres e Instalaciones Radioeléctricas-

- SUELO NO URBANIZABLE**
- DE ESPECIAL PROTEC. POR PLANIFICACIÓN TERRITORIAL O URBANÍSTICA**
- SNU-PJ-1.3 PROTECCIÓN PAISAJÍSTICA
 - SNU-ZL-2.4 ZONAS LIMITROFES A CASCOS URBANOS
 - SNU-VCL-2.2 VIAS DE COMUNICACIÓN LOCALES
 - SNU-PI-2.7 ESPEC. PROTEC. SECTORIAL DE LA ACTIVIDAD INDUSTRIAL
 - SNU-POP-2.8 ESPEC. PROTEC. SECTORIAL DE LAS OBRAS PÚBLICAS
- DE CARÁCTER NATURAL O RURAL**
- SNU-SC-3.1 SECANOS Y PASTIZAL
 - SNU-RG-3.2 REGADÍO
 - SNU-CI-3.3 CULTIVO INTENSIVO
 - SNU-IB-3.5 INFRAESTRUCTURAS BÁSICAS
 - NÚCLEOS DE POBLACIÓN AISLADA

- SUELO URBANO - URBANIZABLE**
- SU -Suelo Urbano-
 - SUI -Suelo Urbanizable Ordenado-
 - SUS -Suelo Urbanizable Sectorizado-
 - SUNC -Suelo Urbano No Consolidado-
- DETERMINACIONES COMPLEMENTARIAS**
- LÍMITE TÉRMINO MUNICIPAL
 - LÍMITE PARQUE NATURAL
 - LÍNEA DE INFLUENCIA (Ley 25/88) 100 mts. Autovía
 - LÍNEA DE NO EDIF. CARRETERAS Y COSTAS (Ley 25/88) 50 mts. Autovía y 25 mts. Carreteras del Estado. Costas 500 mts.
 - POZOS ● DEPÓSITOS
 - CATÁLOGO: C1, C2 y C3



Plan General de Ordenación Urbanística
TEXTO REFUNDIDO

ORDENACIÓN ESTRUCTURAL
DEL MUNICIPIO

Plano núm. 1
Hoja núm. 1 de 30
Fecha: Julio de 2011
Escala: 1/10.000
FORMATO ORIGINAL EN A1