


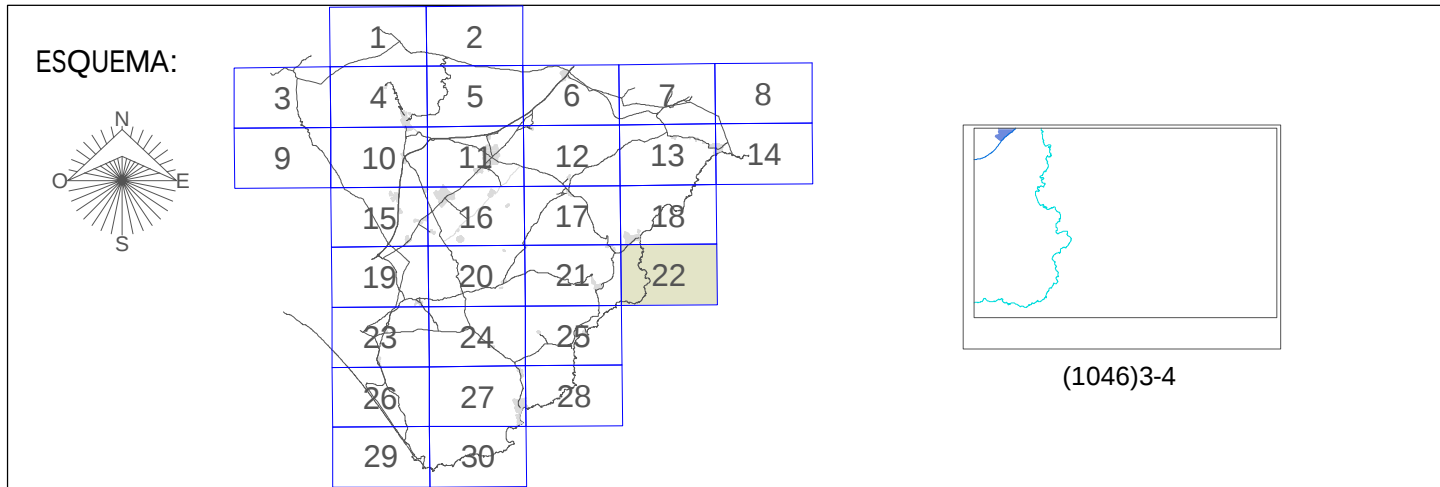

SUELO NO URBANIZABLE	
DE ESPECIAL PROTEC. POR LEGISLACIÓN ESPECÍFICA	
	SNU-AR-1.2 PROTECCIÓN ARQUEOLÓGICA
	PARQUE NATURAL CABO DE GATA-NÍJAR
	LIC -Lugar de Interés Comunitario-
	SNU-VC-2.1 VÍAS DE COM. NACIONALES, AUTONÓMICAS O PROVINCIALES
	SNU-VP-2.3 VÍAS PECUARIAS
	SNU-DPMT-2.5 DPMT-Dominio Público Marítimo Terrestre-
	SNU-PC-3.5 CAUCES Y MARGENES
	NÚCLEOS DE POBLACIÓN AISLADA
	RADAR DE TURILLAS -Zona de Limitación de Alturas-
	AEROPUERTO DE ALMERÍA -Servidumbres e Instalaciones Radioeléctricas-
SUELO URBANO - URBANIZABLE	
DE ESPECIAL PROTEC. POR PLANIFICACIÓN TERRITORIAL O URBANÍSTICA	
	SNU-PJ-1.3 PROTECCIÓN PAISAJÍSTICA
	SNU-ZL-2.4 ZONAS LIMITOPES A CASCOS URBANOS
	SNU-VCL-2.2 VÍAS DE COMUNICACIÓN LOCALES
	SNU-PI 2.7 ESPEC. PROTEC. SECTORIAL DE LA ACTIVIDAD INDUSTRIAL
	SNU-POP 2.8 ESPEC. PROTEC. SECTORIAL DE LAS OBRAS PÚBLICAS
DE CARÁCTER NATURAL O RURAL	
	SNU-SC-3.1 SECANO Y PASTIZAL
	SNU-RG-3.2 REGADÍO
	SNU-CI-3.3 CULTIVO INTENSIVO
	SNU-IB-3.5 INFRAESTRUCTURAS BÁSICAS
	NÚCLEOS DE POBLACIÓN AISLADA
	POZOS
	DEPÓSITOS
DETERMINACIONES COMPLEMENTARIAS	
	---+--- LÍMITE TÉRMINO MUNICIPAL
	----- LÍMITE PARQUE NATURAL
	- - - - - LÍNEA DE INFLUENCIA (Ley 25/88) 100 mts. Autovía
	- - - - - LÍNEA DE NO EDIF. CARRETERAS Y COSTAS (Ley 25/88)
	50 mts. Autovía y 25 mts. Carreteras del Estado. Costas 500 mts.
	■ CATÁLOGO: C1, C2 y C3



Ayuntamiento de Níjar

Plan General de Ordenación Urbanística

TEXTO REFUNDIDO

ORDENACIÓN ESTRUCTURAL DEL MUNICIPIO	Plano núm. 1
	Hoja núm. 22 de 30
	Fecha: Julio de 2011
	Escala: 1/10.000 FORMATO ORIGINAL EN DIN-A3