




DETERMINACIONES INNOVACIONES		(○ DELIMITACIÓN ZONA DE INNOVACIÓN)
Nº	OBJETIVO	Sup.(m²)
SJ-01	Corrección de error en Red Vial	1.261,60
SJ-02	Corrección de error en Red Vial	121,38
SJ-03	Corrección de error en Red Vial	69,69
SJ-04	Corrección de error en Red Vial	122,79
SJ-05	Corrección de error en Red Vial	93,01



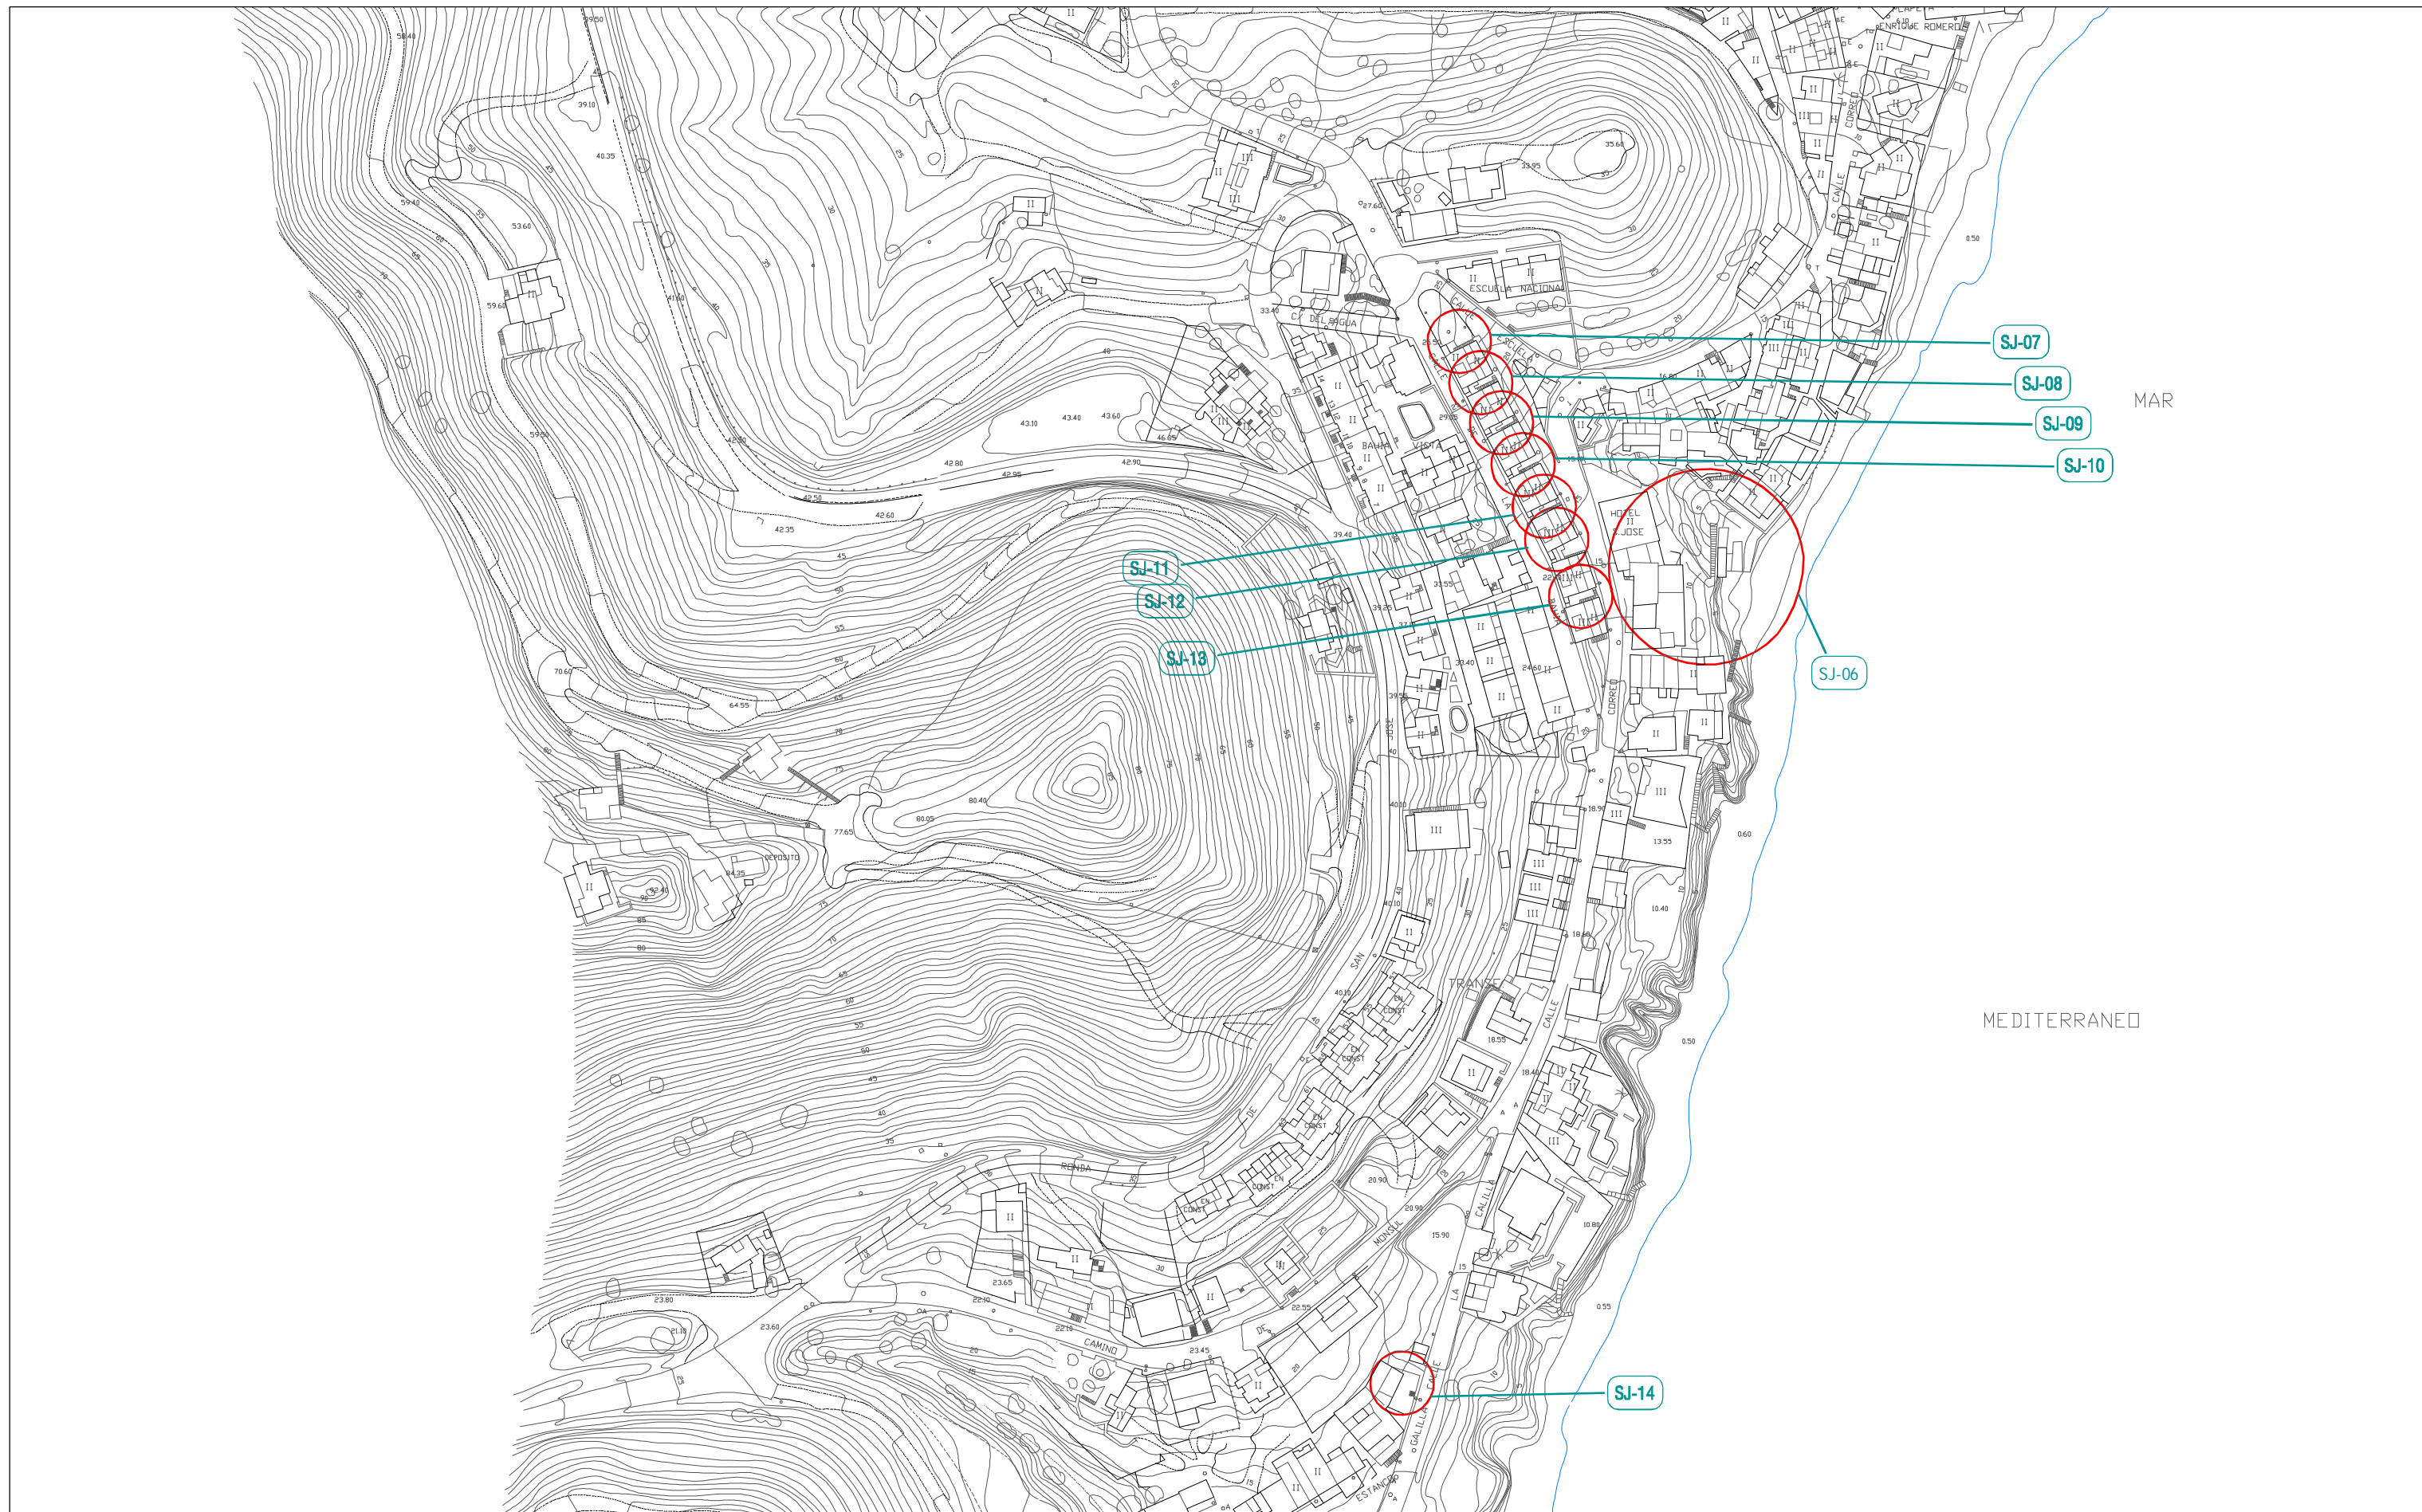


DETERMINACIONES INNOVACIONES

Nº	OBJETIVO	Sup.(m²)	Nº	OBJETIVO	Sup.(m²)
SJ-06	Corrección de error en Red Viaria	517,00	SJ-14	Corrección de error en Red Viaria	112,00
SJ-07	Corrección de error en Red Viaria	23,23			
SJ-08	Corrección de error en Red Viaria	32,95			
SJ-09	Corrección de error en Red Viaria	26,71			
SJ-10	Corrección de error en Red Viaria	32,54			
SJ-11	Corrección de error en Red Viaria	29,14			
SJ-12	Corrección de error en Red Viaria	48,78			
SJ-13	Corrección de error en Red Viaria	36,07			

(○) DELIMITACIÓN ZONA DE INNOVACIÓN



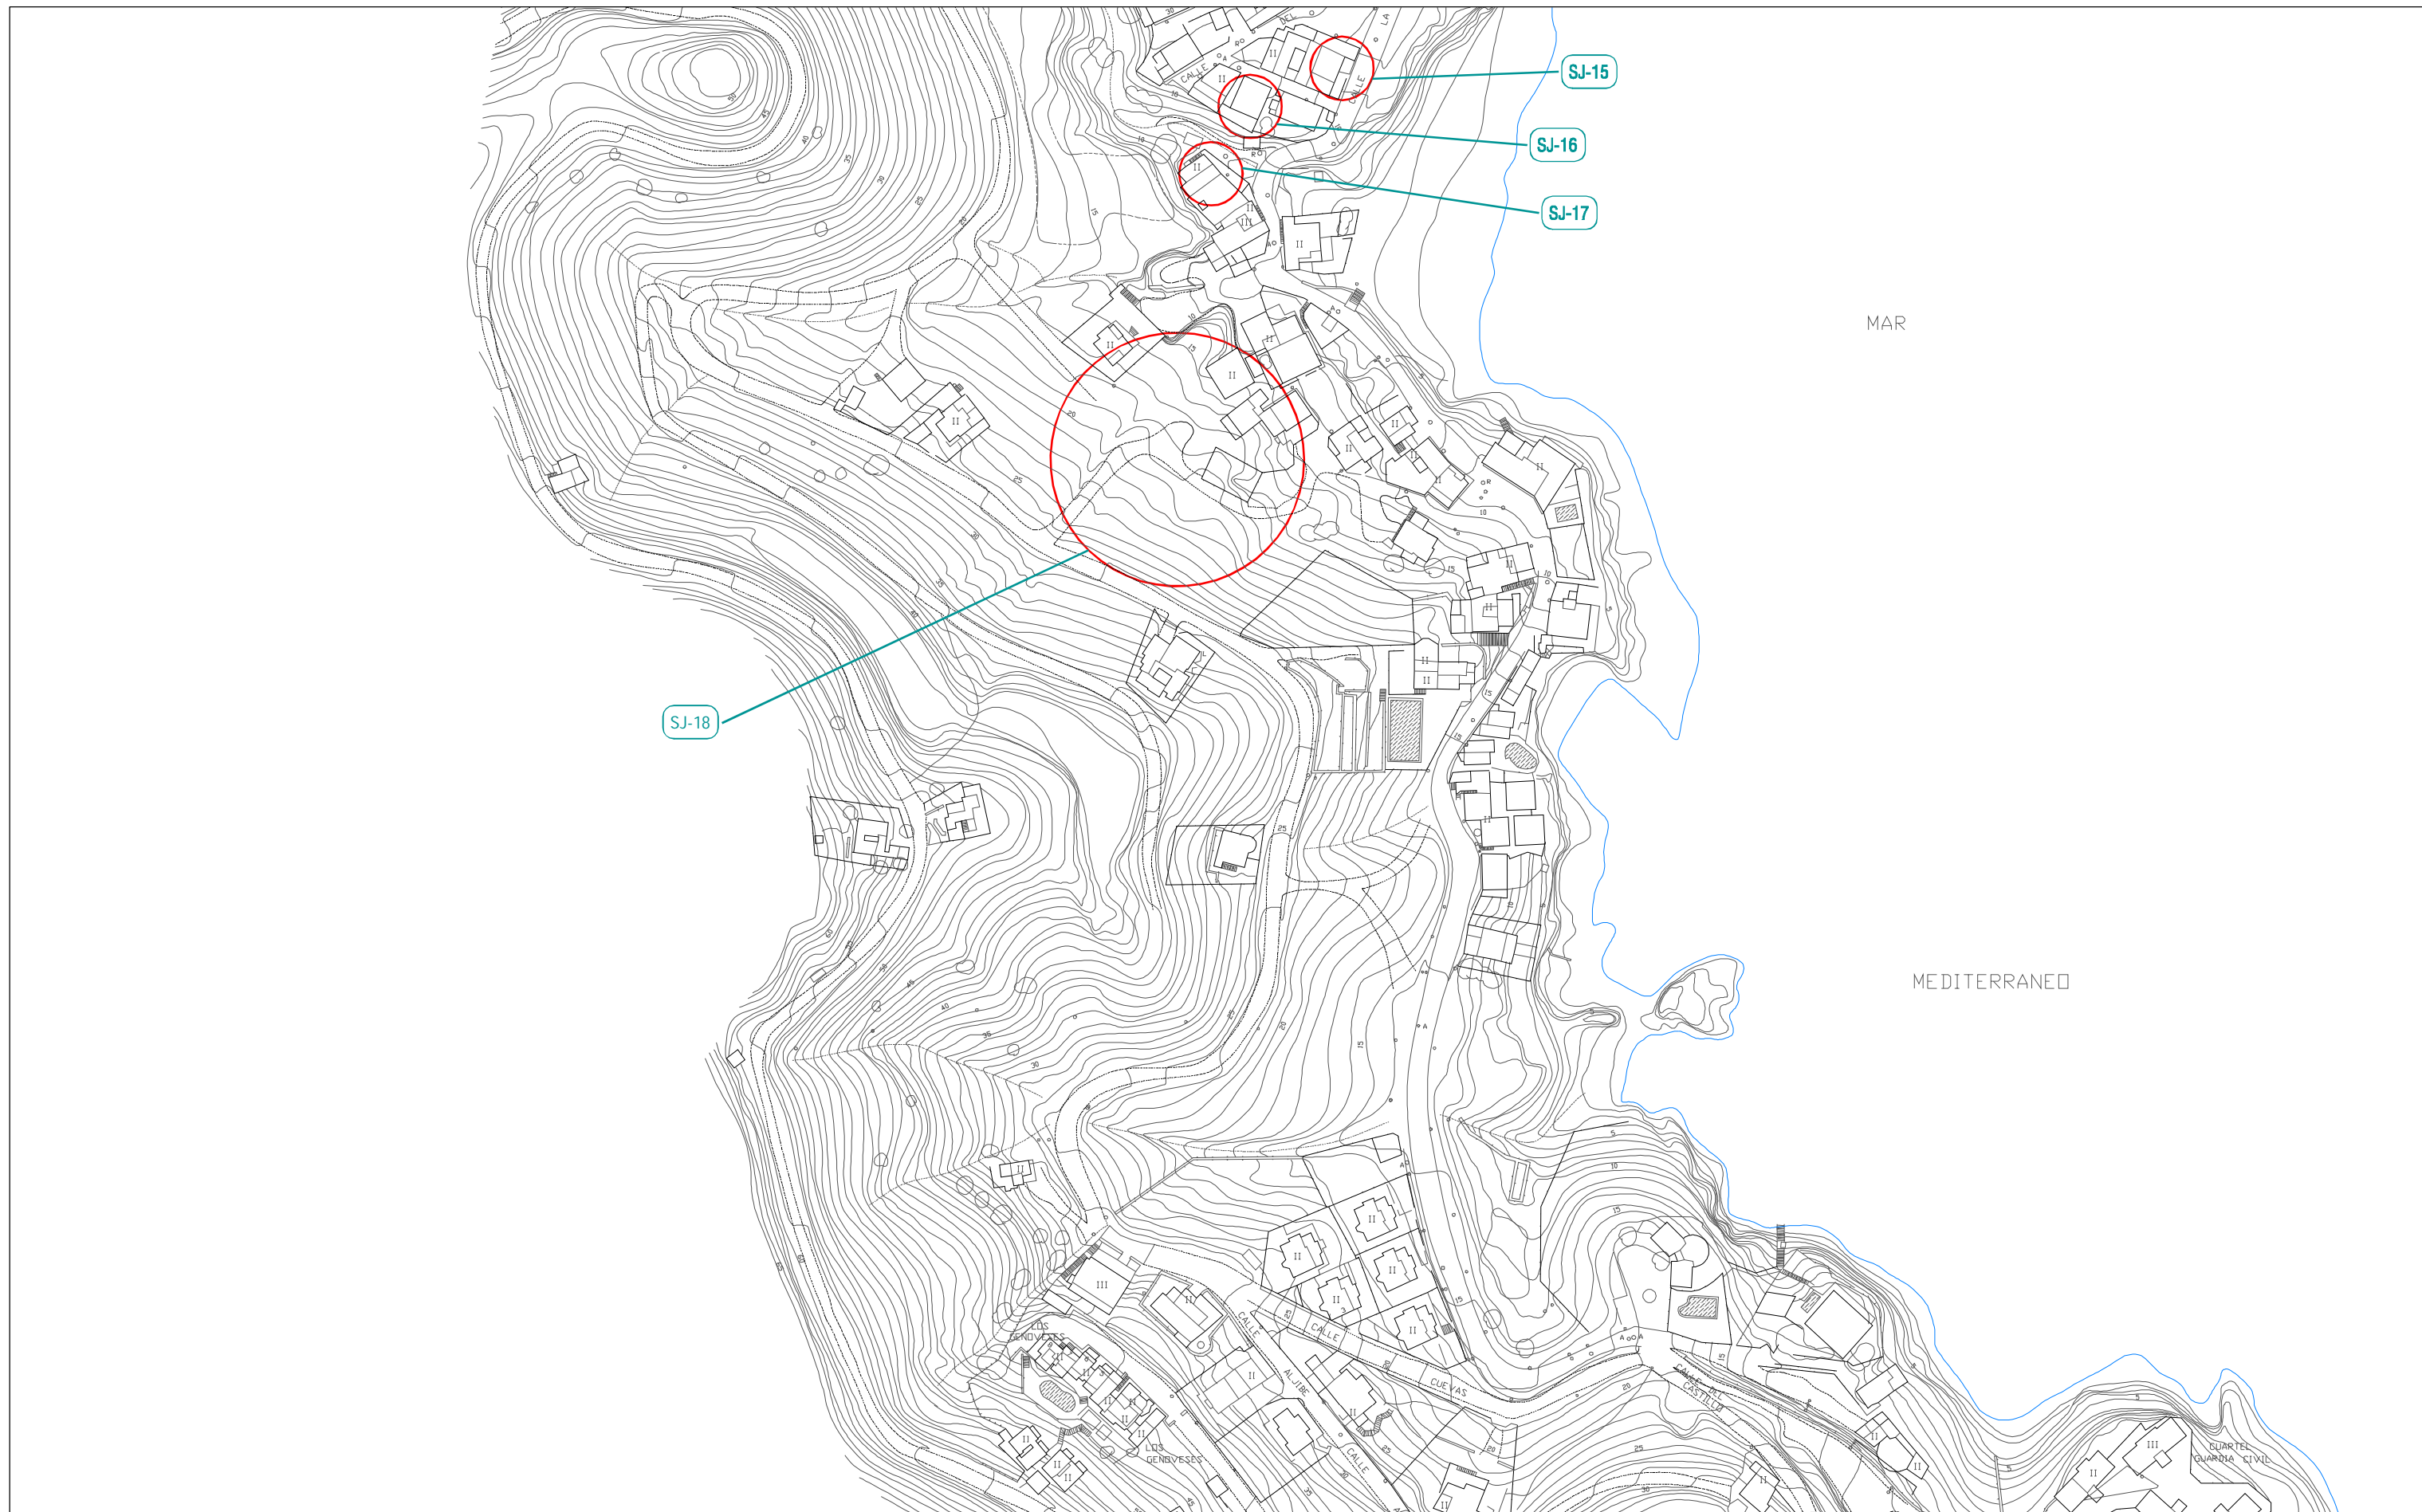

DETERMINACIONES INNOVACIONES ( DELIMITACIÓN ZONA DE INNOVACIÓN)

Nº	OBJETIVO	Sup.(m²)
SJ-15	Corrección de error en Red Viaria	47,27
SJ-16	Corrección de error en Red Viaria	74,31
SJ-17	Corrección de error en Red Viaria	84,66
SJ-18	Reajuste de alineaciones	----

