


**DETERMINACIONES INNOVACIONES**

(○) DELIMITACIÓN ZONA DE INNOVACIÓN

Nº	OBJETIVO	Sup.(m²)	Nº	OBJETIVO	Sup.(m²)
BA-01	Corrección de error en Zona Verde Privada	7,75	BA-08	Corrección de error en Zona Verde Privada	99,18
BA-02	Corrección de error en Zona Verde Privada	170,21	BA-09	Corrección de error en Zona Verde Privada	122,90
BA-03	Corrección de error en Zona Verde Privada	49,32	BA-10	Corrección de error en Zona Verde Privada	45,02
BA-04	Corrección de error en Zona Verde Privada	67,15			
BA-05	Corrección de error en Zona Verde Privada	100,31			
BA-06	Corrección de error en Zona Verde Privada	40,47			
BA-07	Corrección de error en Zona Verde Privada	85,70			





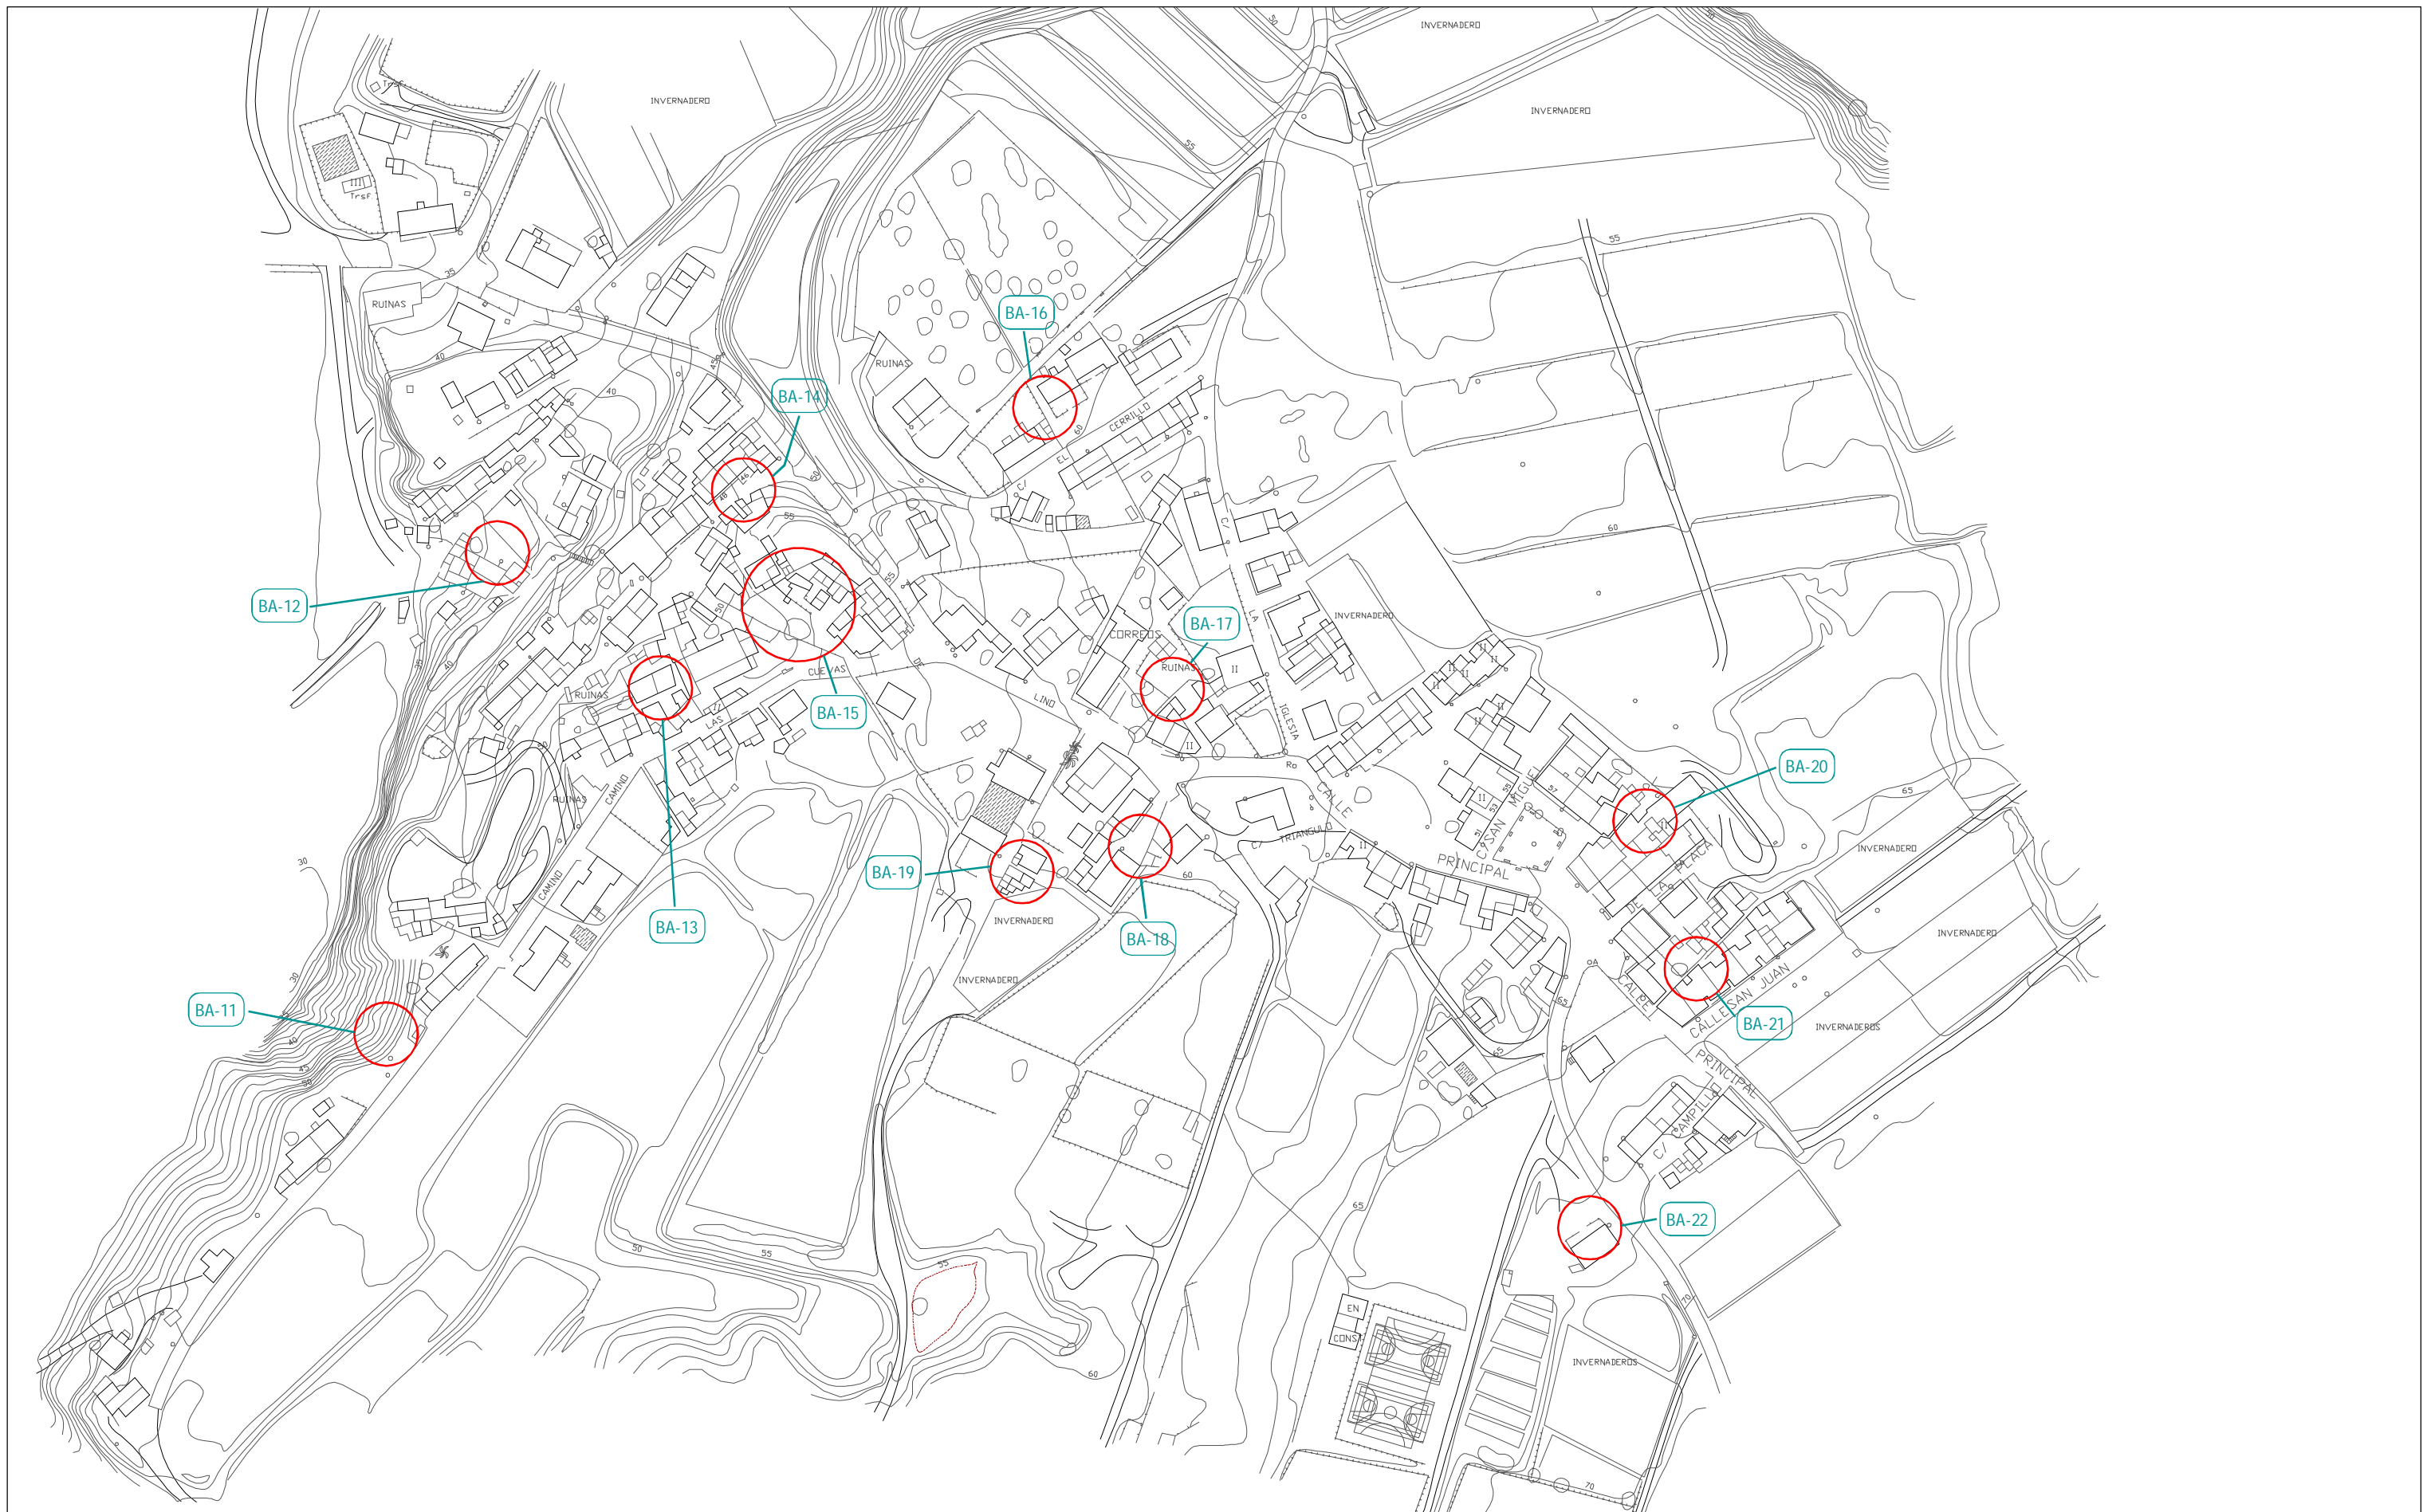

**DETERMINACIONES INNOVACIONES**

(○) DELIMITACIÓN ZONA DE INNOVACIÓN

Nº	OBJETIVO	Sup.(m²)	Nº	OBJETIVO	Sup.(m²)
BA-11	Corrección de error en Red Viaria	41,80	BA-18	Corrección de error en Red Viaria	303,49
BA-12	Corrección de error en Red Viaria	125,40	BA-19	Corrección de error en Red Viaria	80,58
BA-13	Corrección de error en Red Viaria	104,89	BA-20	Corrección de error en Red Viaria	46,56
BA-14	Corrección de error en Red Viaria	10,63	BA-21	Corrección de error en Red Viaria	29,29
BA-15	Corrección de error en Red Viaria	224,86	BA-22	Corrección de error en Red Viaria	79,06
BA-16	Corrección de error en Red Viaria	65,11			
BA-17	Corrección de error en Red Viaria	50,31			

