




- TÉRMINOS MUNICIPALES
- RED DE VÍAS PECUARIAS
- RED HIDROGRÁFICA**
- RÍOS PRINCIPALES
- ARROYOS
- RED DE COMUNICACIONES**
- RED DE INTERÉS GENERAL DEL ESTADO
- RED BÁSICA
- RED COMPLEMENTARIA
- RED INTERCOMARCAL
- SUELO URBANO CONSOLIDADO**
- RESIDENCIAL
- TERCIARIO
- INDUSTRIAL
- SISTEMA GENERAL EQUIPAMIENTOS
- SISTEMA GENERAL ESPACIOS LIBRES
- SUELO URBANO NO CONSOLIDADO**
- RESIDENCIAL
- TERCIARIO
- SUELO URBANIZABLE**
- ORDENADO RESIDENCIAL
- SECTORIZADO (CEMENTERIO)
- SECTORIZADO RESIDENCIAL
- PATRIMONIO**
- ZONAS ARQUEOLÓGICAS (BIC)
- YACIMIENTOS (PROTECCIÓN INTEGRAL)
- YACIMIENTOS (PROTECCIÓN ZONAL)
- ▲ YACIMIENTOS ARQUEOLÓGICOS


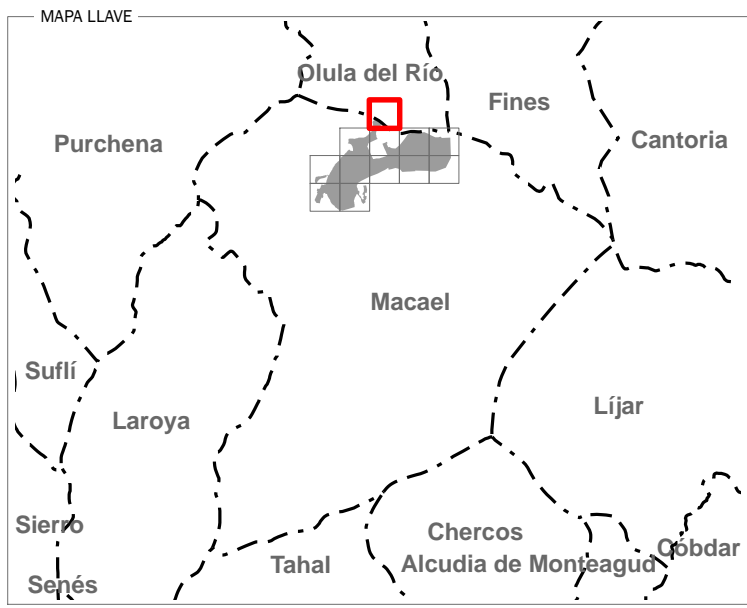


EXCMO. AYUNTAMIENTO DE MACAEL
PLAN GENERAL DE ORDENACIÓN URBANÍSTICA
APROBACIÓN INICIAL
DOCUMENTO DE INFORMACIÓN

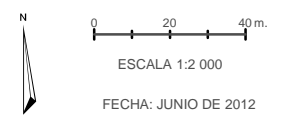

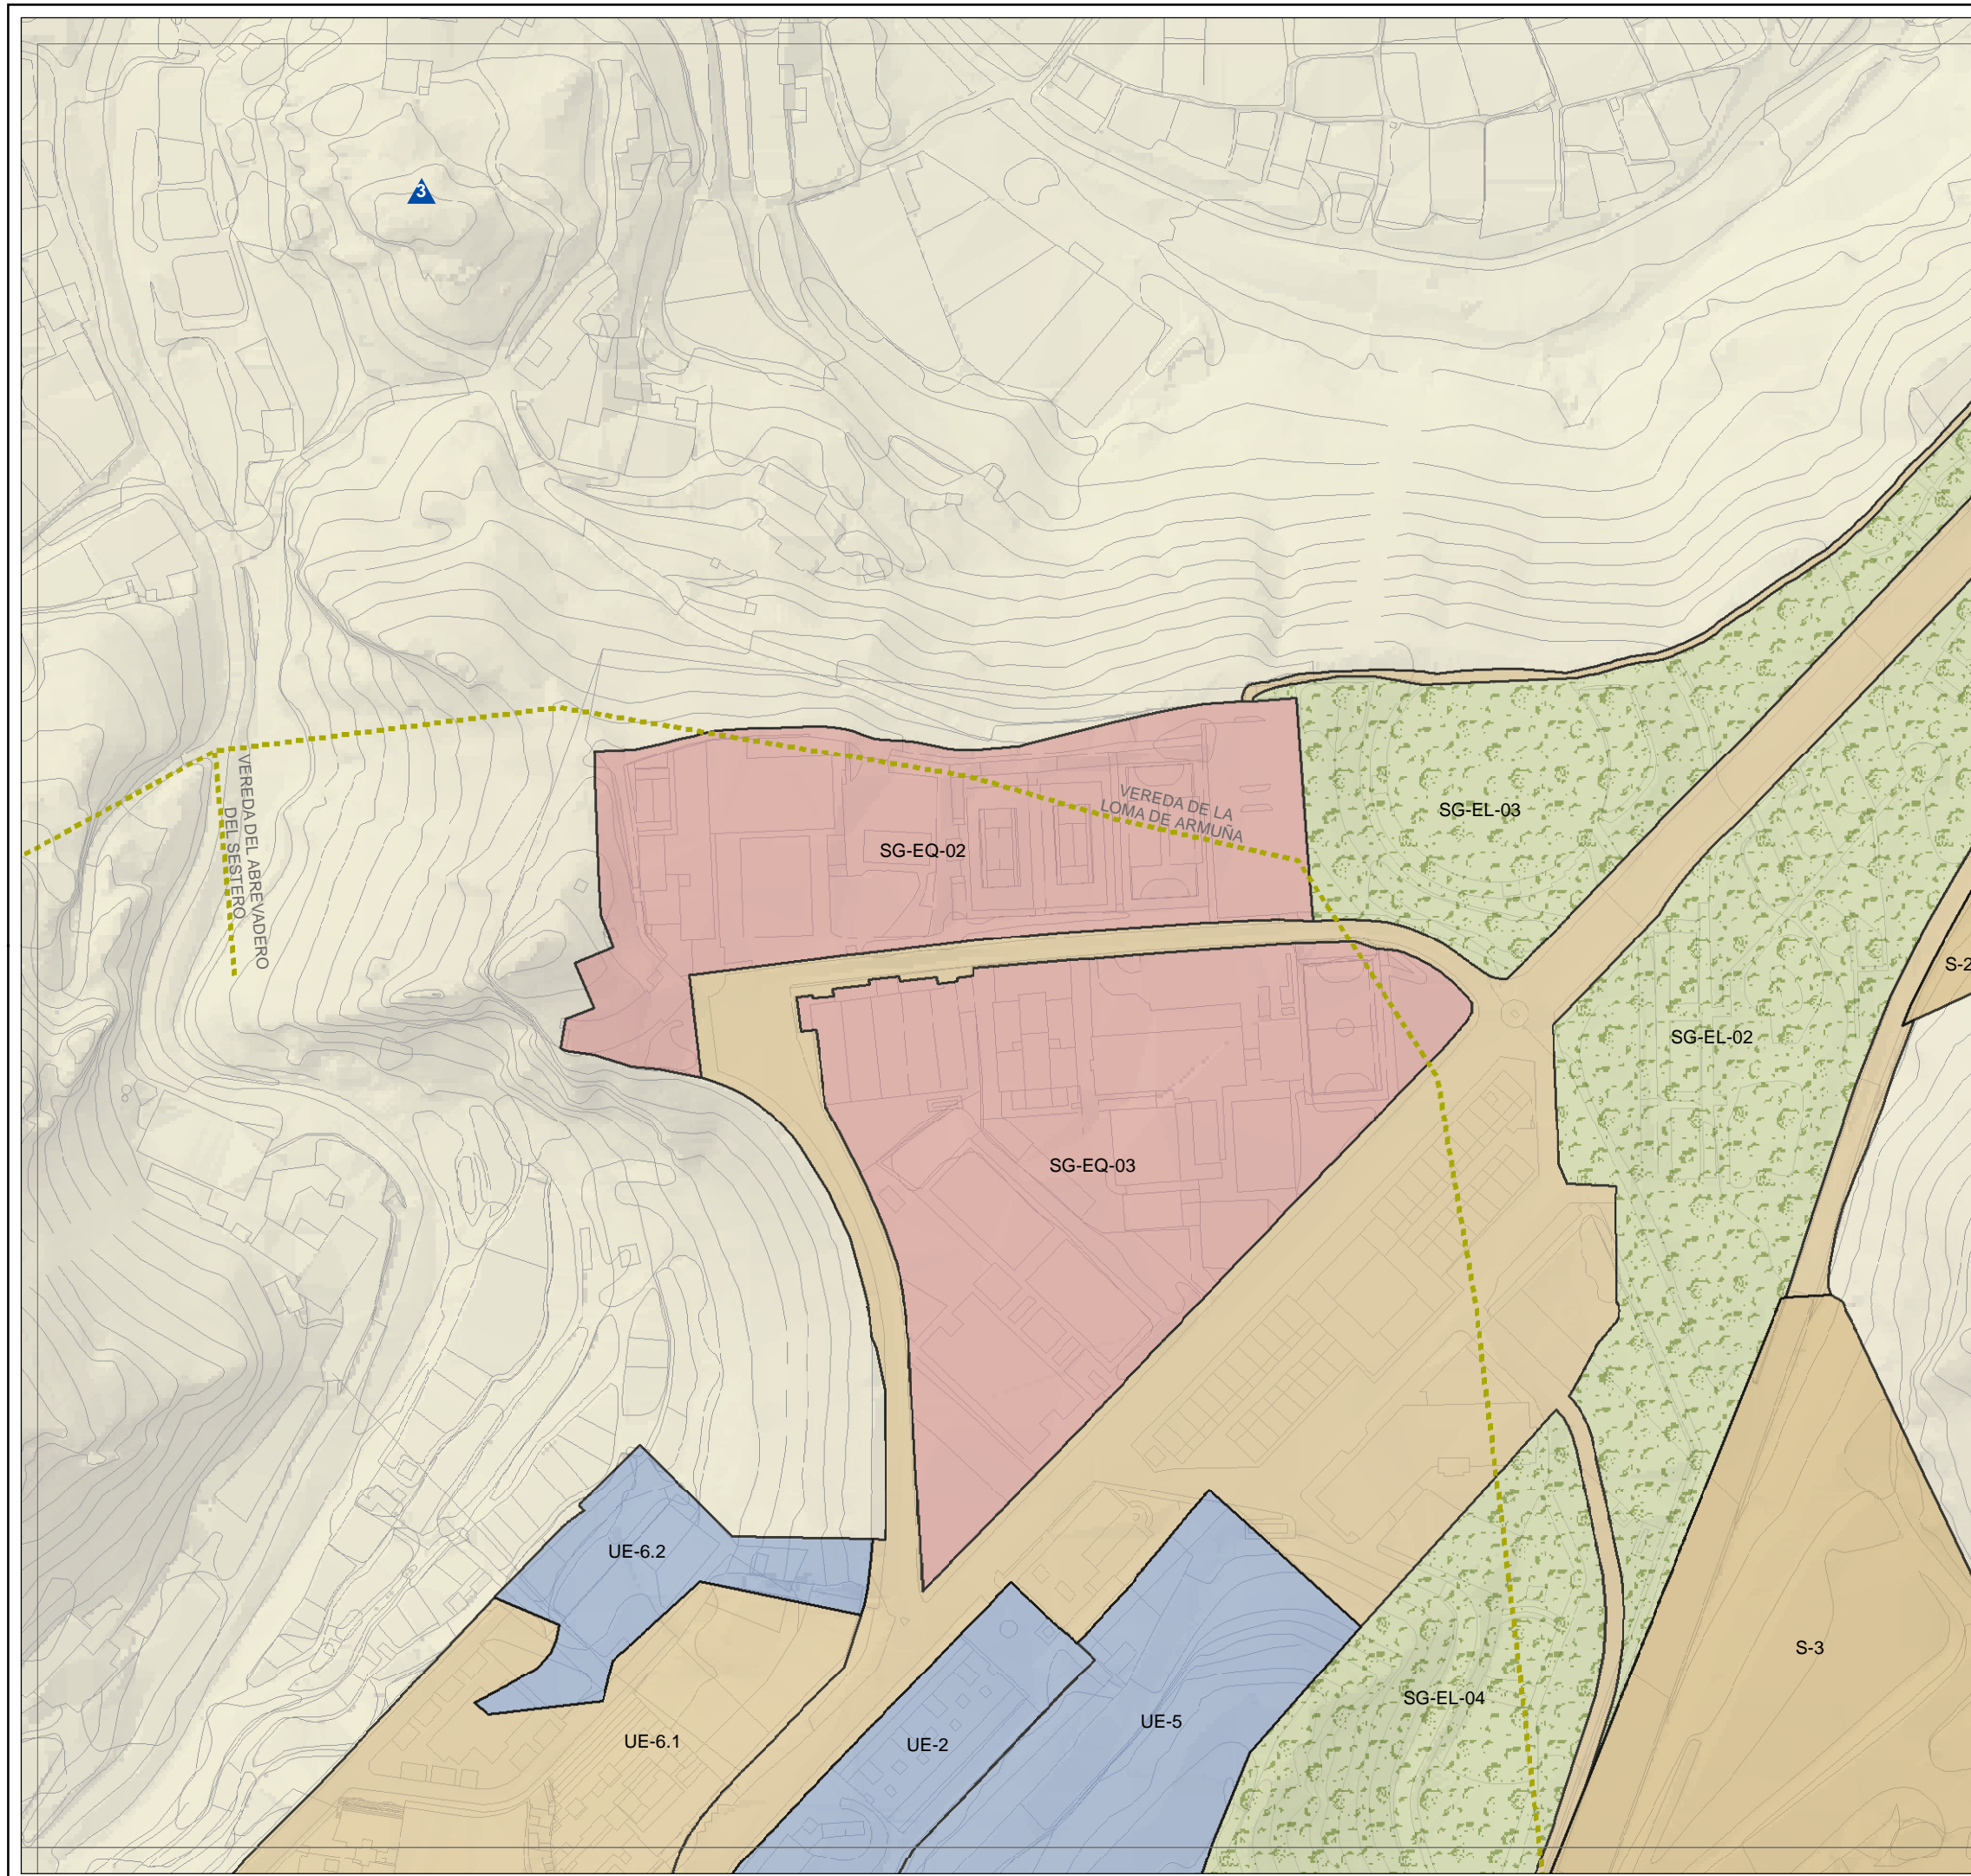


- TÉRMINOS MUNICIPALES
- RED DE VÍAS PECUARIAS
- RED HIDROGRÁFICA**
 - RÍOS PRINCIPALES
 - ARROYOS
- RED DE COMUNICACIONES**
 - RED DE INTERÉS GENERAL DEL ESTADO
 - RED BÁSICA
 - RED COMPLEMENTARIA
 - RED INTERCOMARCAL
- SUELO URBANO CONSOLIDADO**
 - RESIDENCIAL
 - TERCIARIO
 - INDUSTRIAL
 - SISTEMA GENERAL EQUIPAMIENTOS
 - SISTEMA GENERAL ESPACIOS LIBRES
- SUELO URBANO NO CONSOLIDADO**
 - RESIDENCIAL
 - TERCIARIO
- SUELO URBANIZABLE**
 - ORDENADO RESIDENCIAL
 - SECTORIZADO (CEMENTERIO)
 - SECTORIZADO RESIDENCIAL
- PATRIMONIO**
 - ZONAS ARQUEOLÓGICAS (BIC)
 - YACIMIENTOS (PROTECCIÓN INTEGRAL)
 - YACIMIENTOS (PROTECCIÓN ZONAL)
 - ▲ YACIMIENTOS ARQUEOLÓGICOS

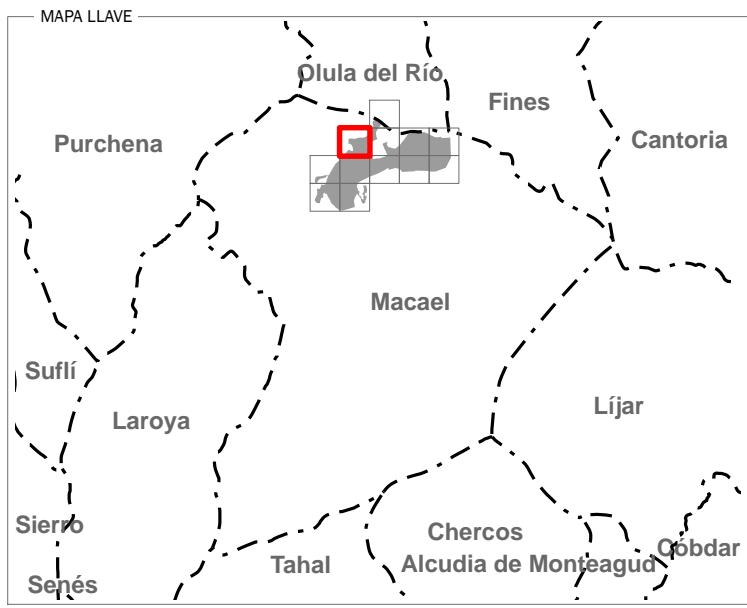
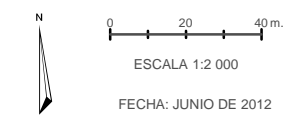


EXCMO. AYUNTAMIENTO DE MACAEL
PLAN GENERAL DE ORDENACIÓN URBANÍSTICA
APROBACIÓN INICIAL
DOCUMENTO DE INFORMACIÓN

TCA geomática
Lambert Arquitectos
Estudio de Arquitectura y Urbanismo

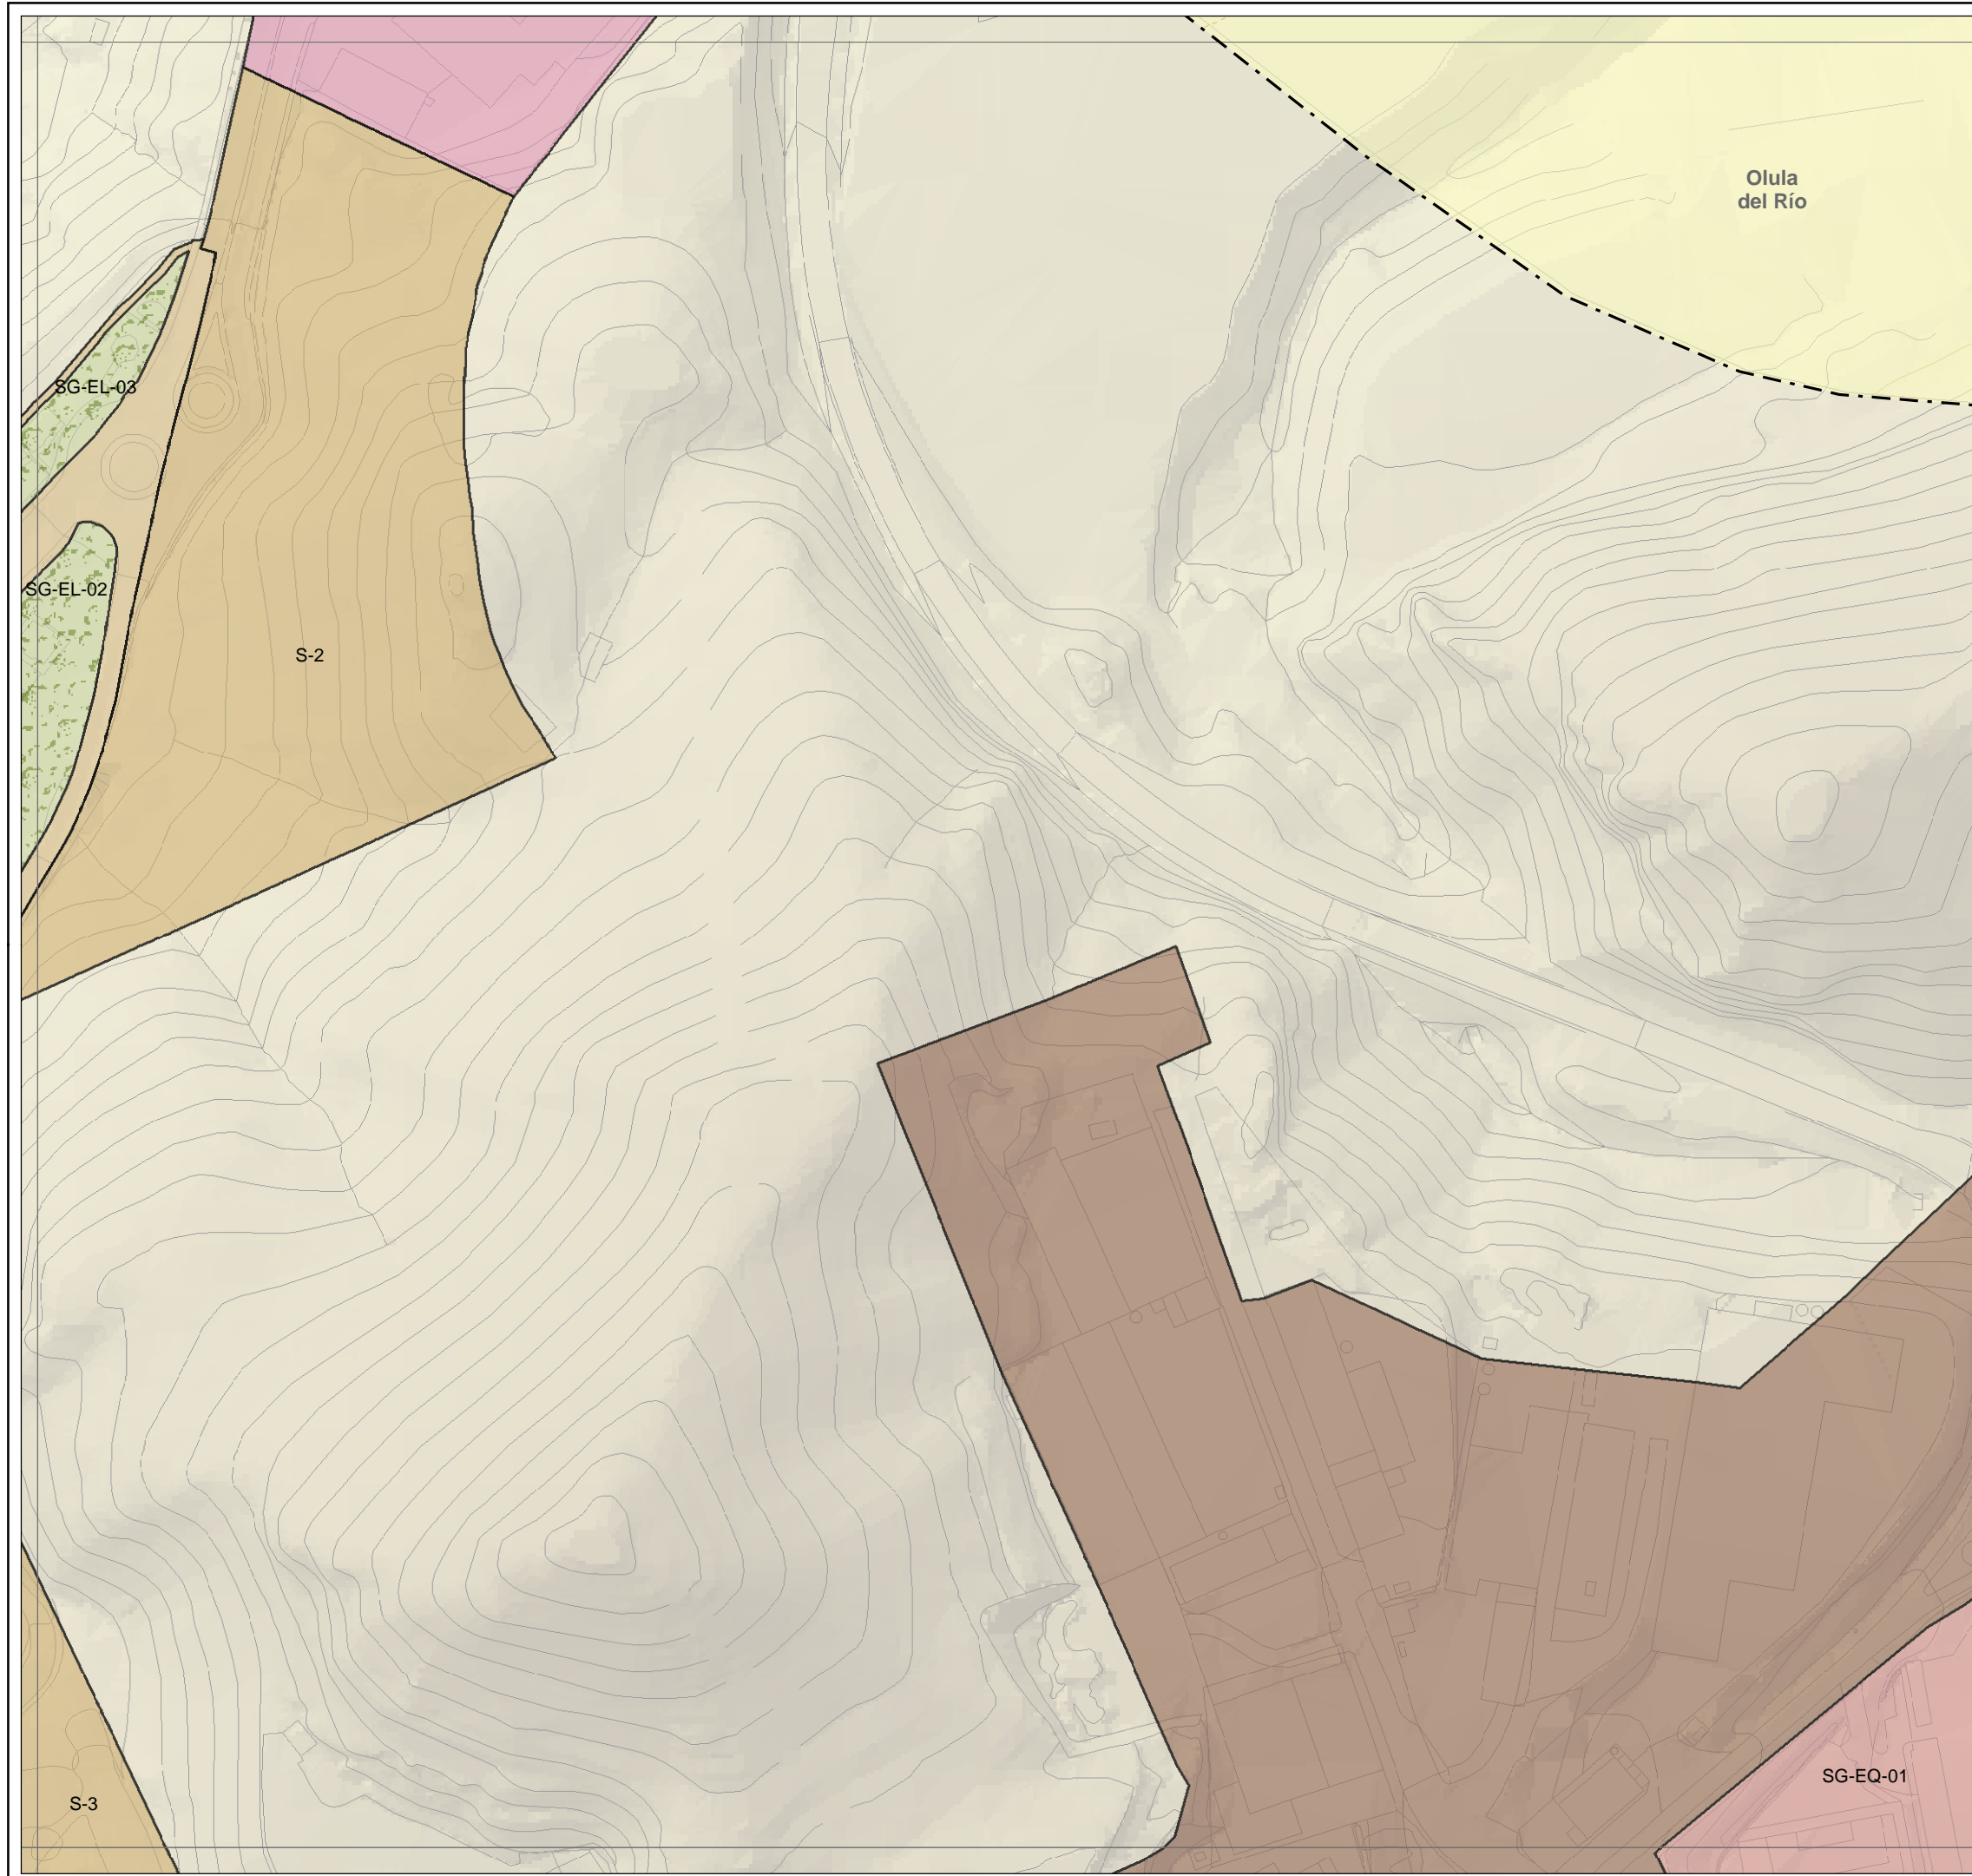

- TÉRMINOS MUNICIPALES
- RED DE VÍAS PECUARIAS
- RED HIDROGRÁFICA**
- RÍOS PRINCIPALES
- ARROYOS
- RED DE COMUNICACIONES**
- RED DE INTERÉS GENERAL DEL ESTADO
- RED BÁSICA
- RED COMPLEMENTARIA
- RED INTERCOMARCAL
- SUELO URBANO CONSOLIDADO**
- RESIDENCIAL
- TERCIARIO
- INDUSTRIAL
- SISTEMA GENERAL EQUIPAMIENTOS
- SISTEMA GENERAL ESPACIOS LIBRES
- SUELO URBANO NO CONSOLIDADO**
- RESIDENCIAL
- TERCIARIO
- SUELO URBANIZABLE**
- ORDENADO RESIDENCIAL
- SECTORIZADO (CEMENTERIO)
- SECTORIZADO RESIDENCIAL
- PATRIMONIO**
- ZONAS ARQUEOLÓGICAS (BIC)
- YACIMIENTOS (PROTECCIÓN INTEGRAL)
- YACIMIENTOS (PROTECCIÓN ZONAL)
- ▲ YACIMIENTOS ARQUEOLÓGICOS

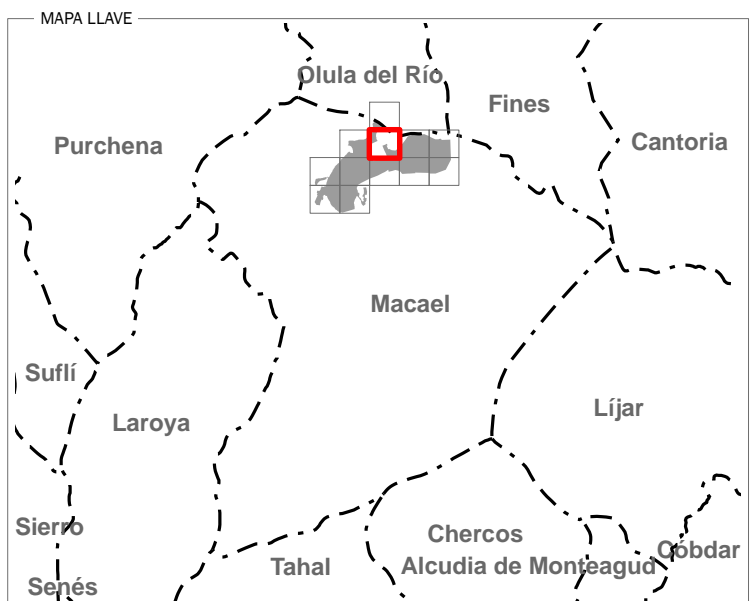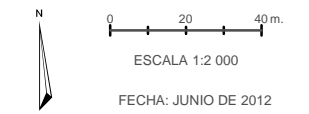

EXCMO. AYUNTAMIENTO DE MACAEL

PLAN GENERAL DE ORDENACIÓN URBANÍSTICA


APROBACIÓN INICIAL

DOCUMENTO DE INFORMACIÓN

TCA geomática


Lamberto Arquitectos

Estudio de Arquitectura y Urbanismo

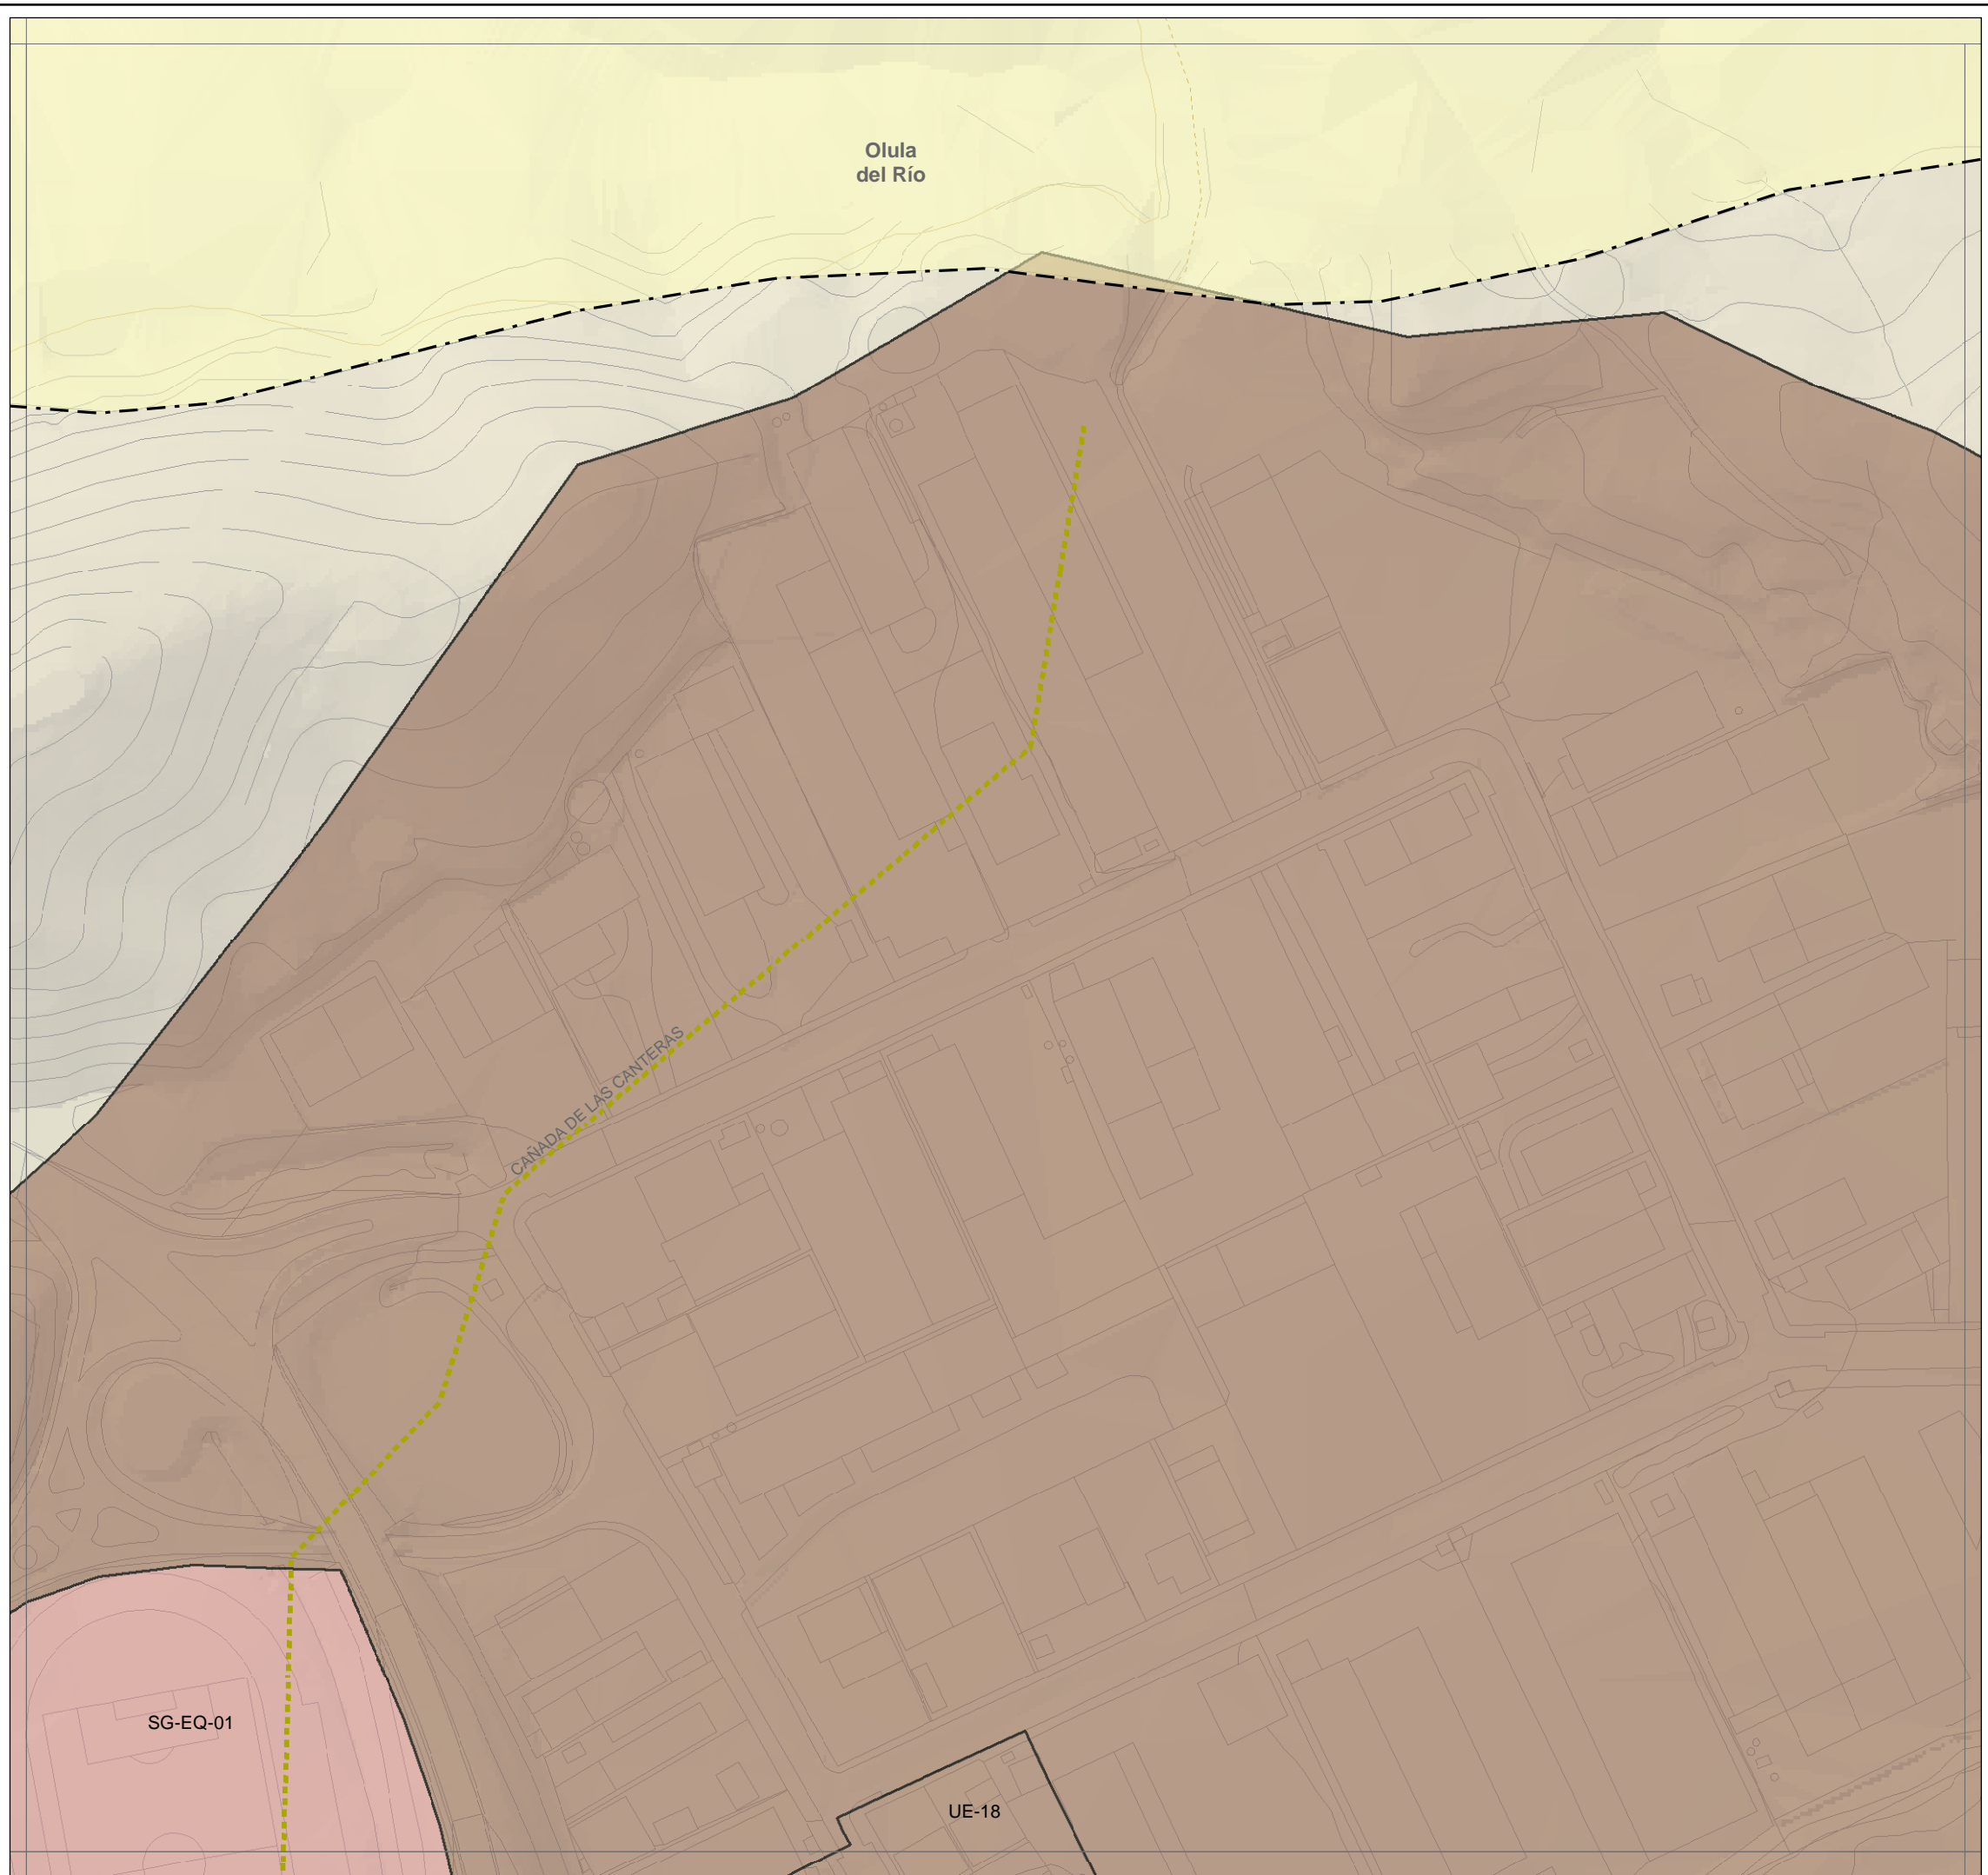

- - TÉRMINOS MUNICIPALES
 - - - - RED DE VÍAS PECUARIAS
RED HIDROGRÁFICA
 - - RÍOS PRINCIPALES
 - - - - ARROYOS
RED DE COMUNICACIONES
 - - RED DE INTERÉS GENERAL DEL ESTADO
 - - - - RED BÁSICA
 - - - - RED COMPLEMENTARIA
 - - - - RED INTERCOMARCAL
SUELO URBANO CONSOLIDADO
 - - RESIDENCIAL
 - - - - Terciario
 - - - - Industrial
 - - - - SISTEMA GENERAL EQUIPAMIENTOS
 - - - - SISTEMA GENERAL ESPACIOS LIBRES
SUELO URBANO NO CONSOLIDADO
 - - RESIDENCIAL
 - - Terciario
SUELO URBANIZABLE
 - - ORDENADO RESIDENCIAL
 - - - - SECTORIZADO (CEMENTERIO)
 - - - - SECTORIZADO RESIDENCIAL
PATRIMONIO
 - - ZONAS ARQUEOLÓGICAS (BIC)
 - - YACIMIENTOS (PROTECCIÓN INTEGRAL)
 - - YACIMIENTOS (PROTECCIÓN ZONAL)
 ▲ YACIMIENTOS ARQUEOLÓGICOS


N
 0 20 40 m.
 ESCALA 1:2 000
 FECHA: JUNIO DE 2012

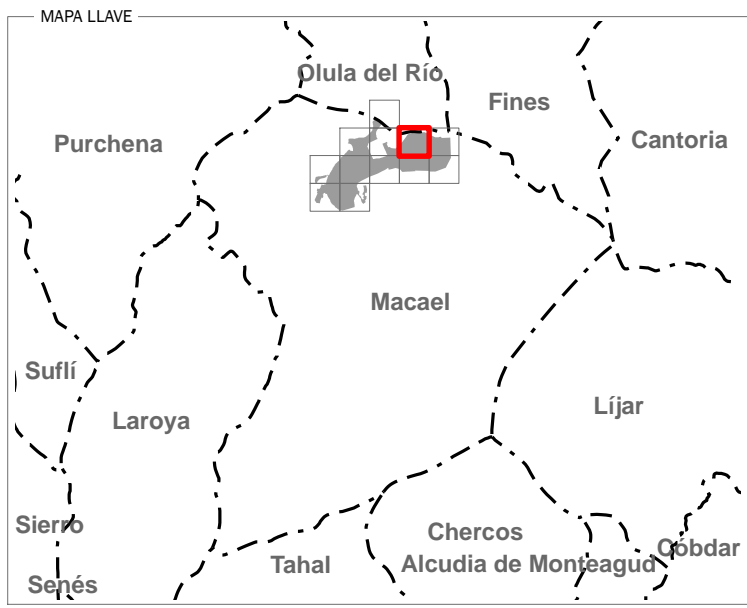

EXCMO. AYUNTAMIENTO DE MACAEL
PLAN GENERAL DE ORDENACIÓN URBANÍSTICA
APROBACIÓN INICIAL
 DOCUMENTO DE INFORMACIÓN


PLANEAMIENTO VIGENTE NN.SS. 1996
 (ADAPTACIÓN LOUA 2009)
 CLASES, CATEGORÍAS, USOS Y SISTEMAS

PLANO
1.7.04

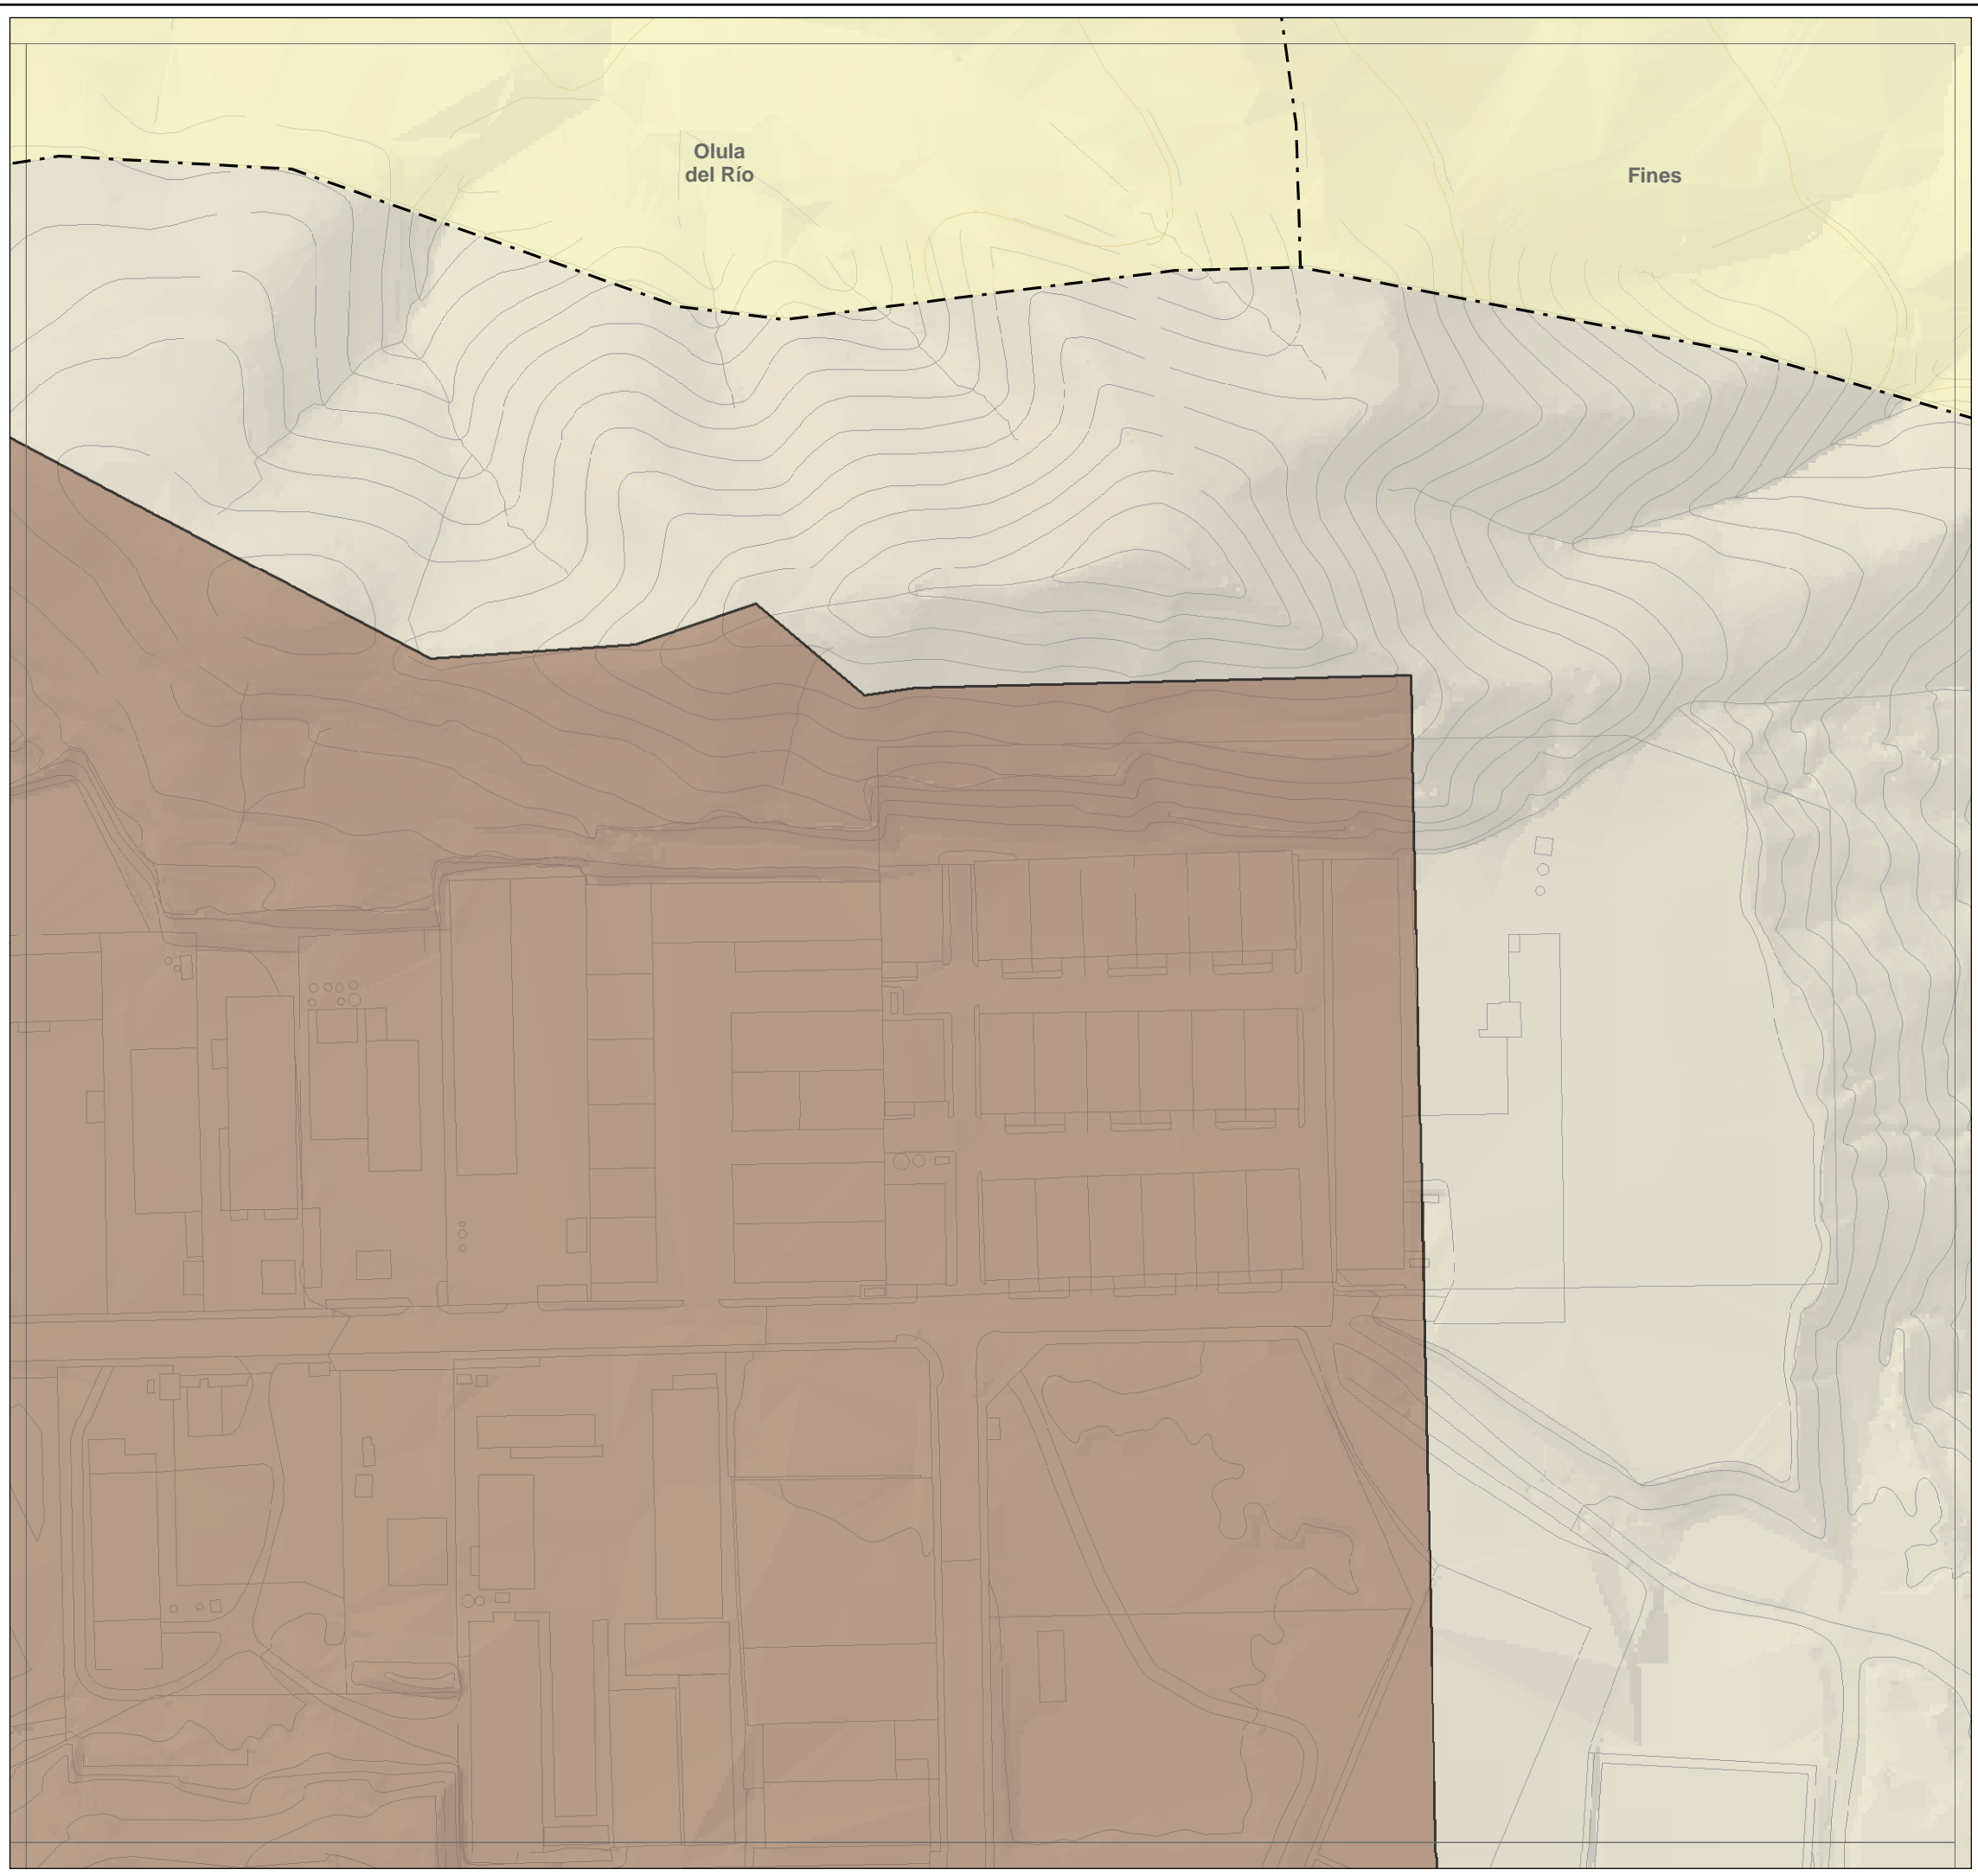

- - TÉRMINOS MUNICIPALES
 - - - - RED DE VÍAS PECUARIAS
RED HIDROGRÁFICA
 - - RÍOS PRINCIPALES
 - - - - ARROYOS
RED DE COMUNICACIONES
 - - RED DE INTERÉS GENERAL DEL ESTADO
 - - - - RED BÁSICA
 - - - - RED COMPLEMENTARIA
 - - - - RED INTERCOMARCAL
SUELO URBANO CONSOLIDADO
 - - RESIDENCIAL
 - - - - Terciario
 - - - - Industrial
 - - - - SISTEMA GENERAL EQUIPAMIENTOS
 - - - - SISTEMA GENERAL ESPACIOS LIBRES
SUELO URBANO NO CONSOLIDADO
 - - RESIDENCIAL
 - - Terciario
SUELO URBANIZABLE
 - - ORDENADO RESIDENCIAL
 - - - - SECTORIZADO (CEMENTERIO)
 - - - - SECTORIZADO RESIDENCIAL
PATRIMONIO
 - - ZONAS ARQUEOLÓGICAS (BIC)
 - - YACIMIENTOS (PROTECCIÓN INTEGRAL)
 - - YACIMIENTOS (PROTECCIÓN ZONAL)
 ▲ YACIMIENTOS ARQUEOLÓGICOS


N
 0 20 40 m.
 ESCALA 1:2 000
 FECHA: JUNIO DE 2012

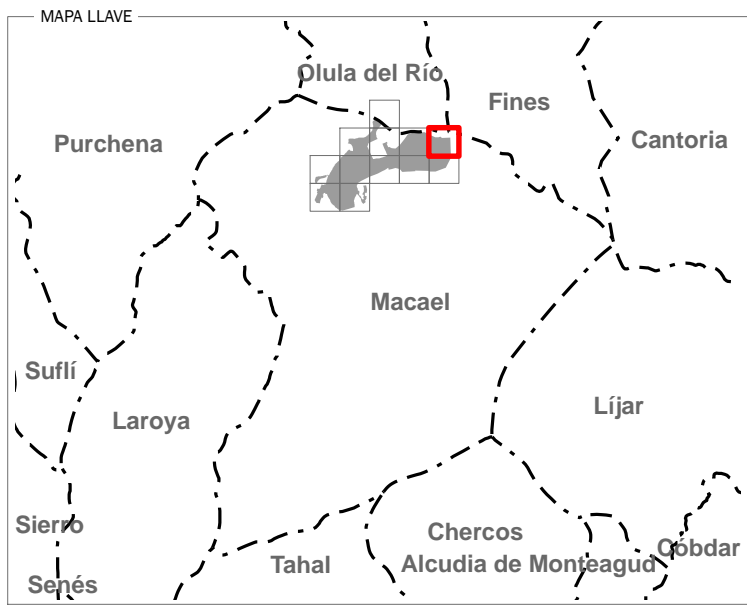

EXCMO. AYUNTAMIENTO DE MACAEL
PLAN GENERAL DE ORDENACIÓN URBANÍSTICA
APROBACIÓN INICIAL
 DOCUMENTO DE INFORMACIÓN


PLANEAMIENTO VIGENTE NN.SS. 1996
 (ADAPTACIÓN LOUA 2009)
 CLASES, CATEGORÍAS, USOS Y SISTEMAS

PLANO
1.7.05

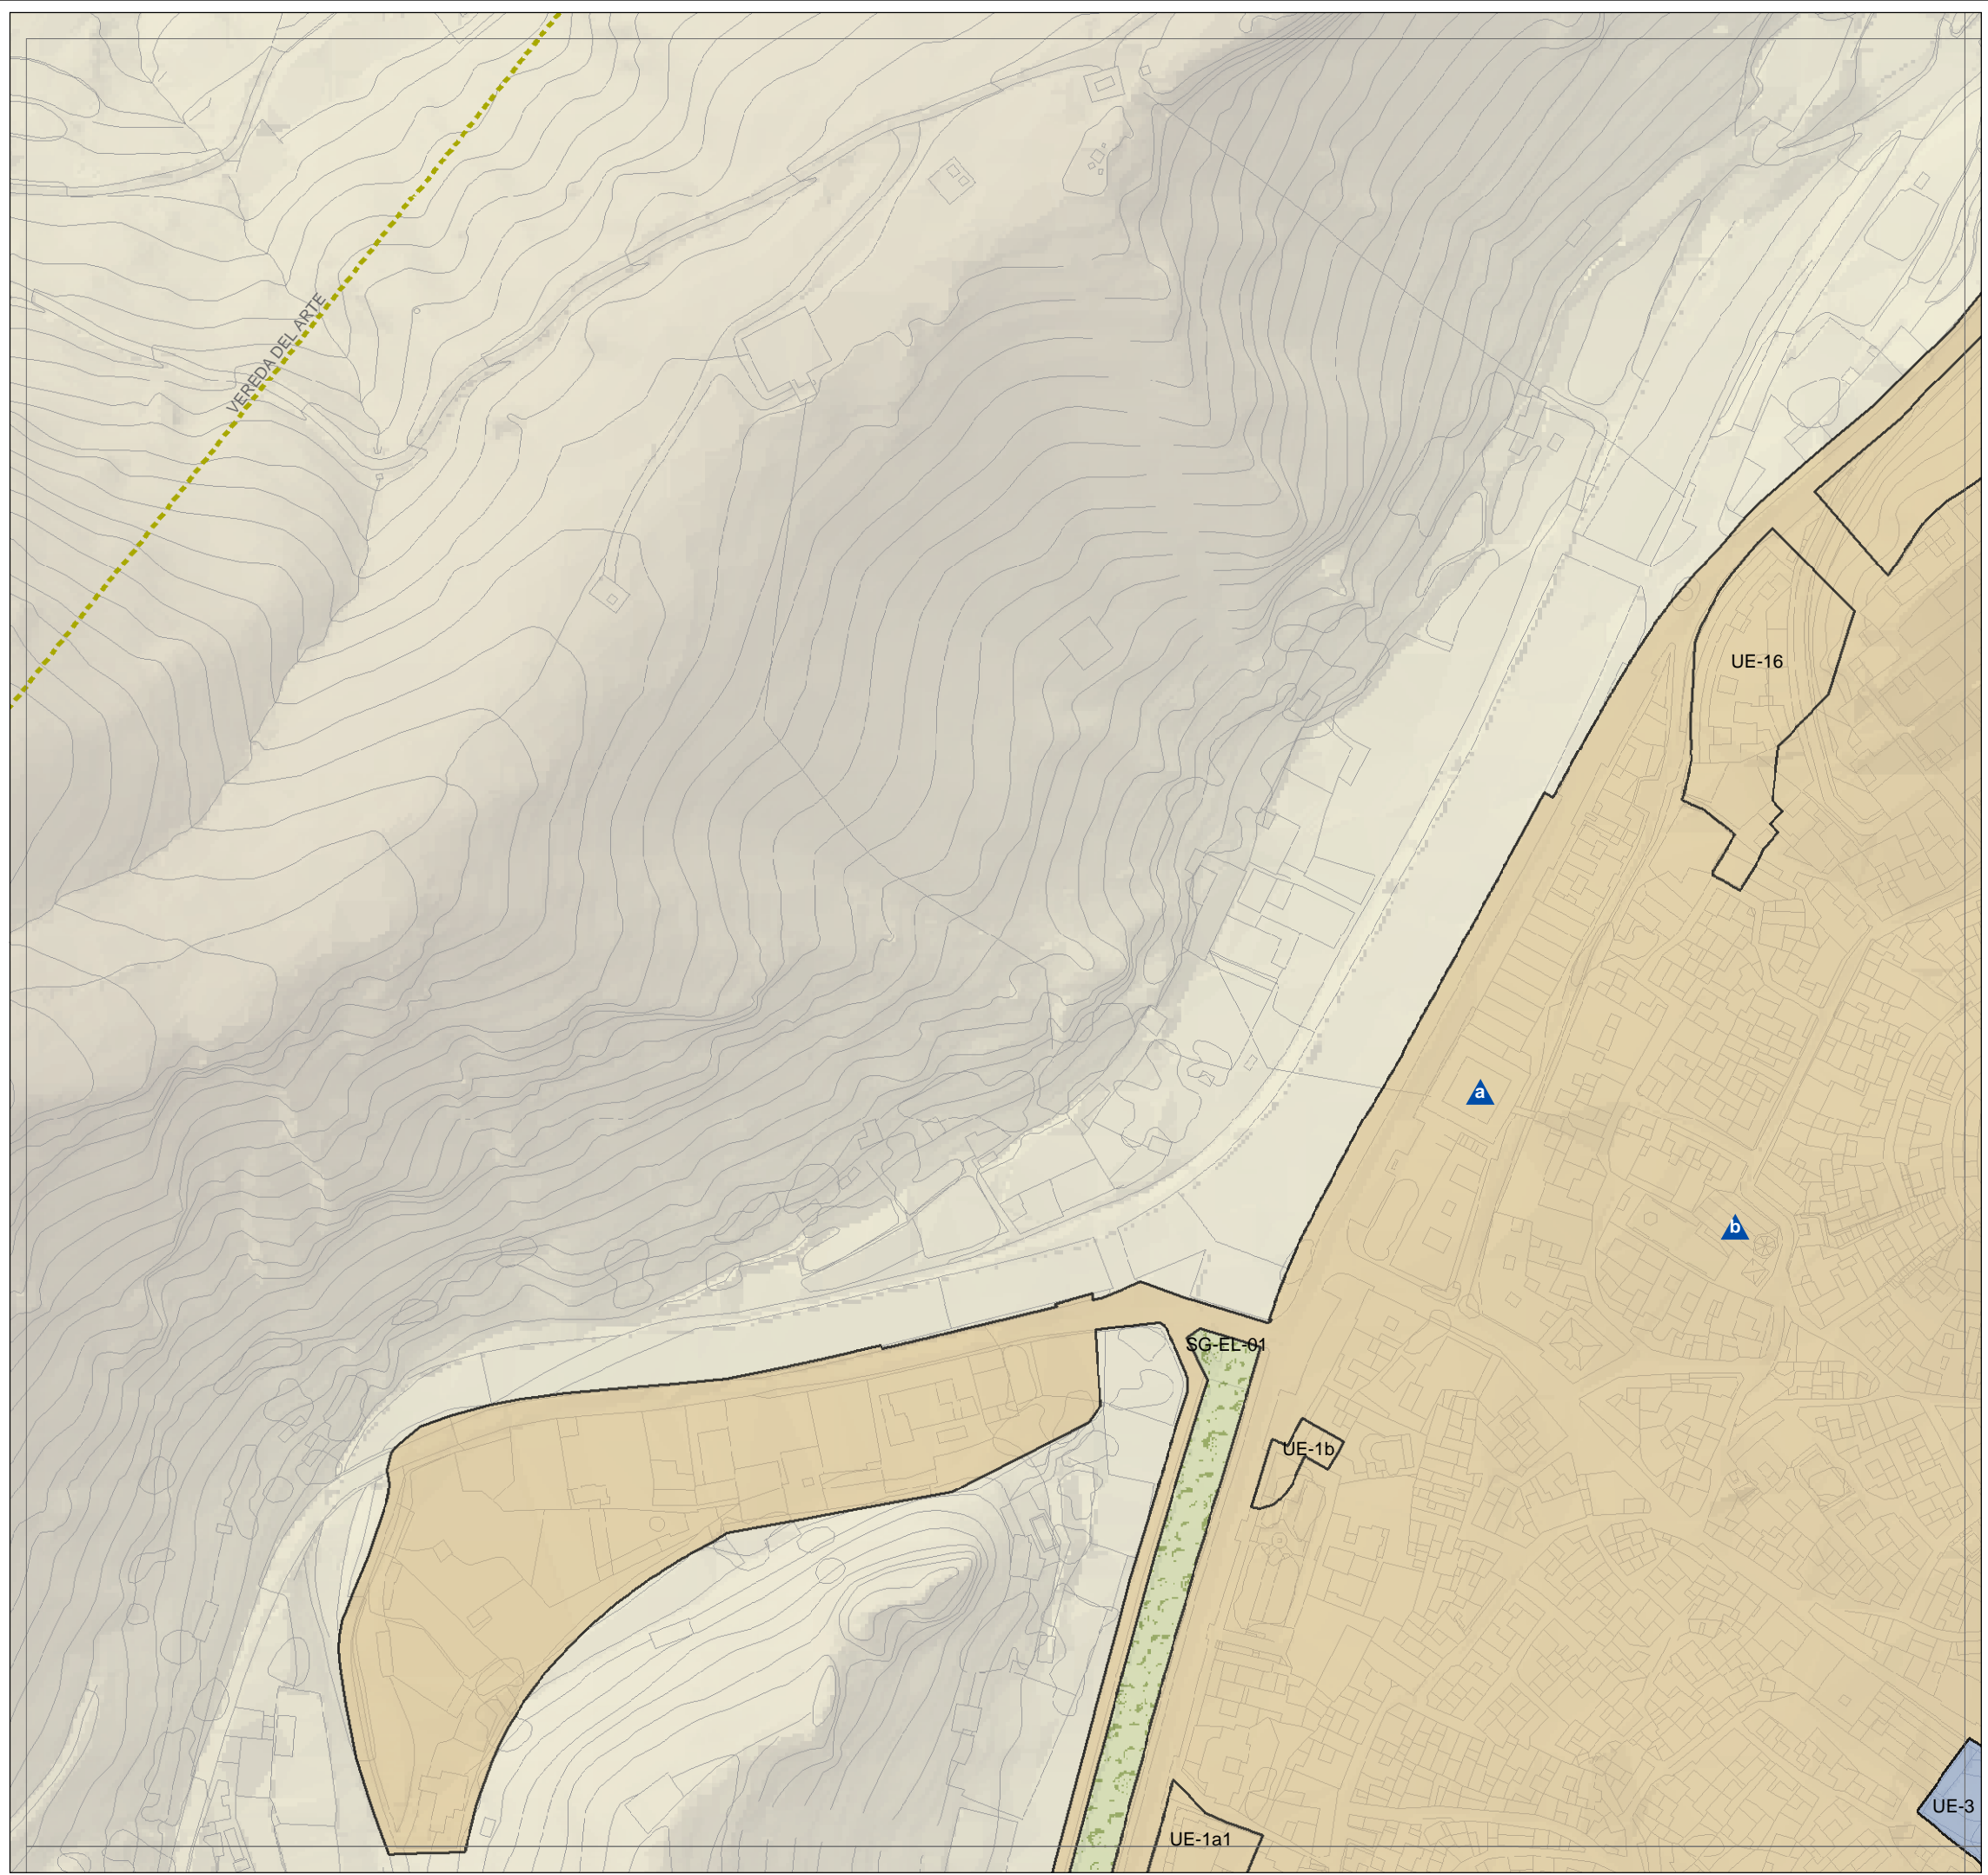

- - TÉRMINOS MUNICIPALES
 - - - - RED DE VÍAS PECUARIAS
RED HIDROGRÁFICA
 - - RÍOS PRINCIPALES
 - - - - ARROYOS
RED DE COMUNICACIONES
 - - - - RED DE INTERÉS GENERAL DEL ESTADO
 - - - - RED BÁSICA
 - - - - RED COMPLEMENTARIA
 - - - - RED INTERCOMARCAL
SUELO URBANO CONSOLIDADO
 - - RESIDENCIAL
 - - - - Terciario
 - - - - Industrial
 - - - - SISTEMA GENERAL EQUIPAMIENTOS
 - - - - SISTEMA GENERAL ESPACIOS LIBRES
SUELO URBANO NO CONSOLIDADO
 - - RESIDENCIAL
 - - Terciario
SUELO URBANIZABLE
 - - ORDENADO RESIDENCIAL
 - - - - SECTORIZADO (CEMENTERIO)
 - - - - SECTORIZADO RESIDENCIAL
PATRIMONIO
 - - ZONAS ARQUEOLÓGICAS (BIC)
 - - YACIMIENTOS (PROTECCIÓN INTEGRAL)
 - - YACIMIENTOS (PROTECCIÓN ZONAL)
 ▲ YACIMIENTOS ARQUEOLÓGICOS


N
 0 20 40 m.
 ESCALA 1:2 000
 FECHA: JUNIO DE 2012

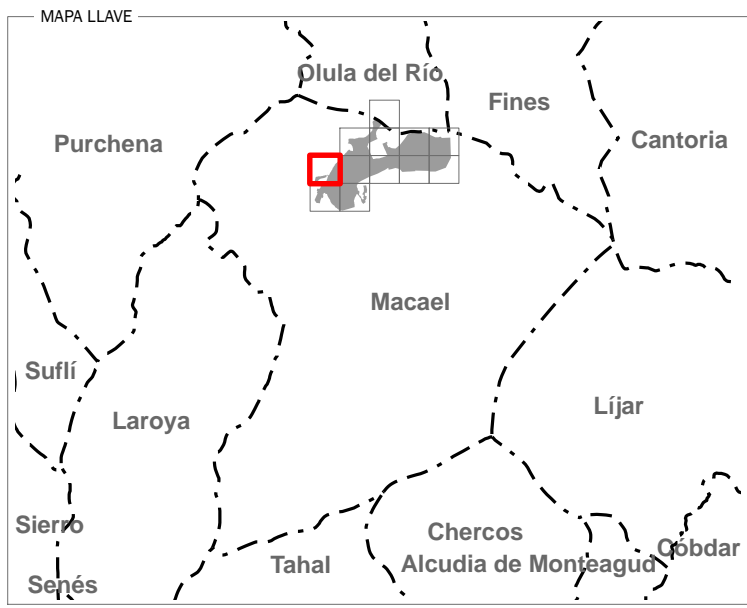



EXCMO. AYUNTAMIENTO DE MACAEL
PLAN GENERAL DE ORDENACIÓN URBANÍSTICA
APROBACIÓN INICIAL
 DOCUMENTO DE INFORMACIÓN

PLANEAMIENTO VIGENTE NN.SS. 1996
 (ADAPTACIÓN LOUA 2009)
 CLASES, CATEGORÍAS, USOS Y SISTEMAS

PLANO
1.7.06

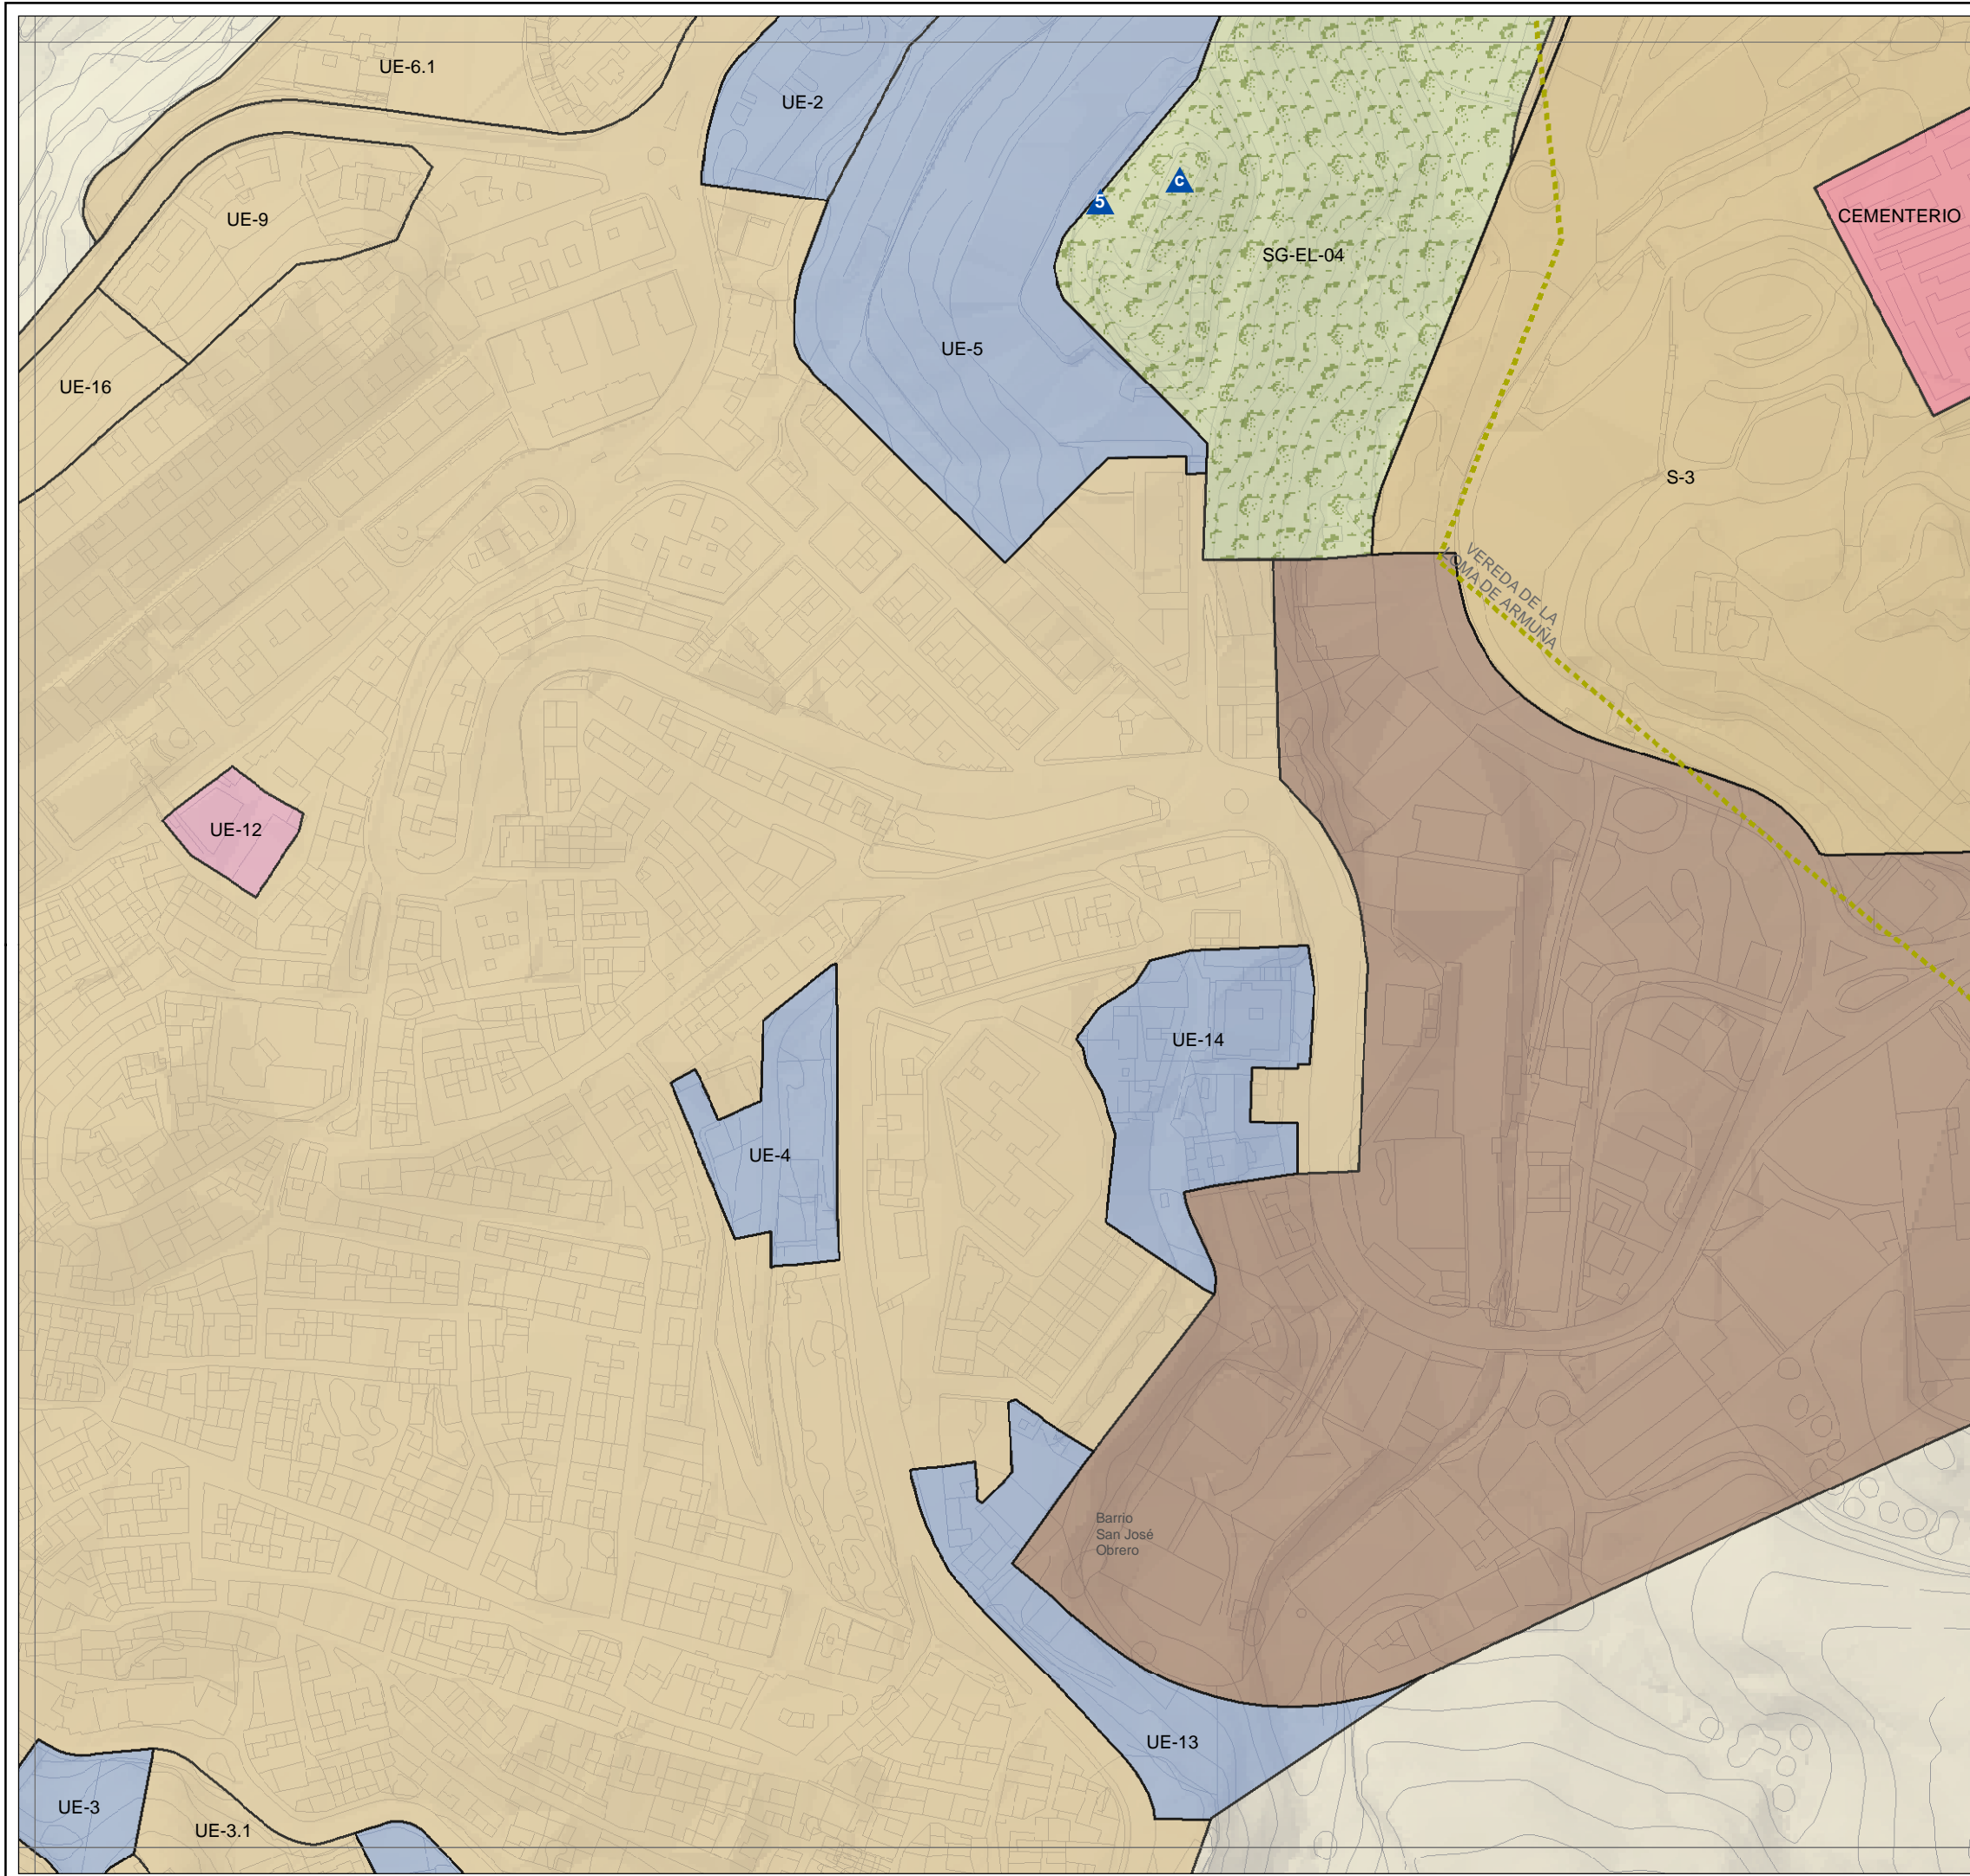

- TÉRMINOS MUNICIPALES
- RED DE VÍAS PECUARIAS
- RED HIDROGRÁFICA**
 - RÍOS PRINCIPALES
 - ARROYOS
- RED DE COMUNICACIONES**
 - RED DE INTERÉS GENERAL DEL ESTADO
 - RED BÁSICA
 - RED COMPLEMENTARIA
 - RED INTERCOMARCAL
- SUELO URBANO CONSOLIDADO**
 - RESIDENCIAL
 - TERCIARIO
 - INDUSTRIAL
 - SISTEMA GENERAL EQUIPAMIENTOS
 - SISTEMA GENERAL ESPACIOS LIBRES
- SUELO URBANO NO CONSOLIDADO**
 - RESIDENCIAL
 - TERCIARIO
- SUELO URBANIZABLE**
 - ORDENADO RESIDENCIAL
 - SECTORIZADO (CEMENTERIO)
 - SECTORIZADO RESIDENCIAL
- PATRIMONIO**
 - ZONAS ARQUEOLÓGICAS (BIC)
 - YACIMIENTOS (PROTECCIÓN INTEGRAL)
 - YACIMIENTOS (PROTECCIÓN ZONAL)
 - ▲ YACIMIENTOS ARQUEOLÓGICOS

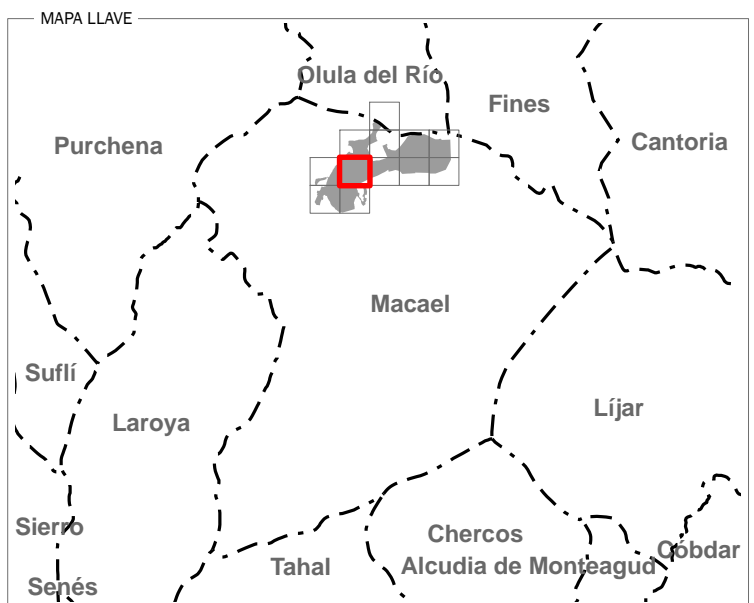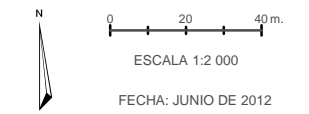


EXCMO. AYUNTAMIENTO DE MACAEL
PLAN GENERAL DE ORDENACIÓN URBANÍSTICA
APROBACIÓN INICIAL
DOCUMENTO DE INFORMACIÓN





PLANEAMIENTO VIGENTE NN.SS. 1996
(ADAPTACIÓN LOUA 2009)
CLASES, CATEGORÍAS, USOS Y SISTEMAS

PLANO
1.7.07

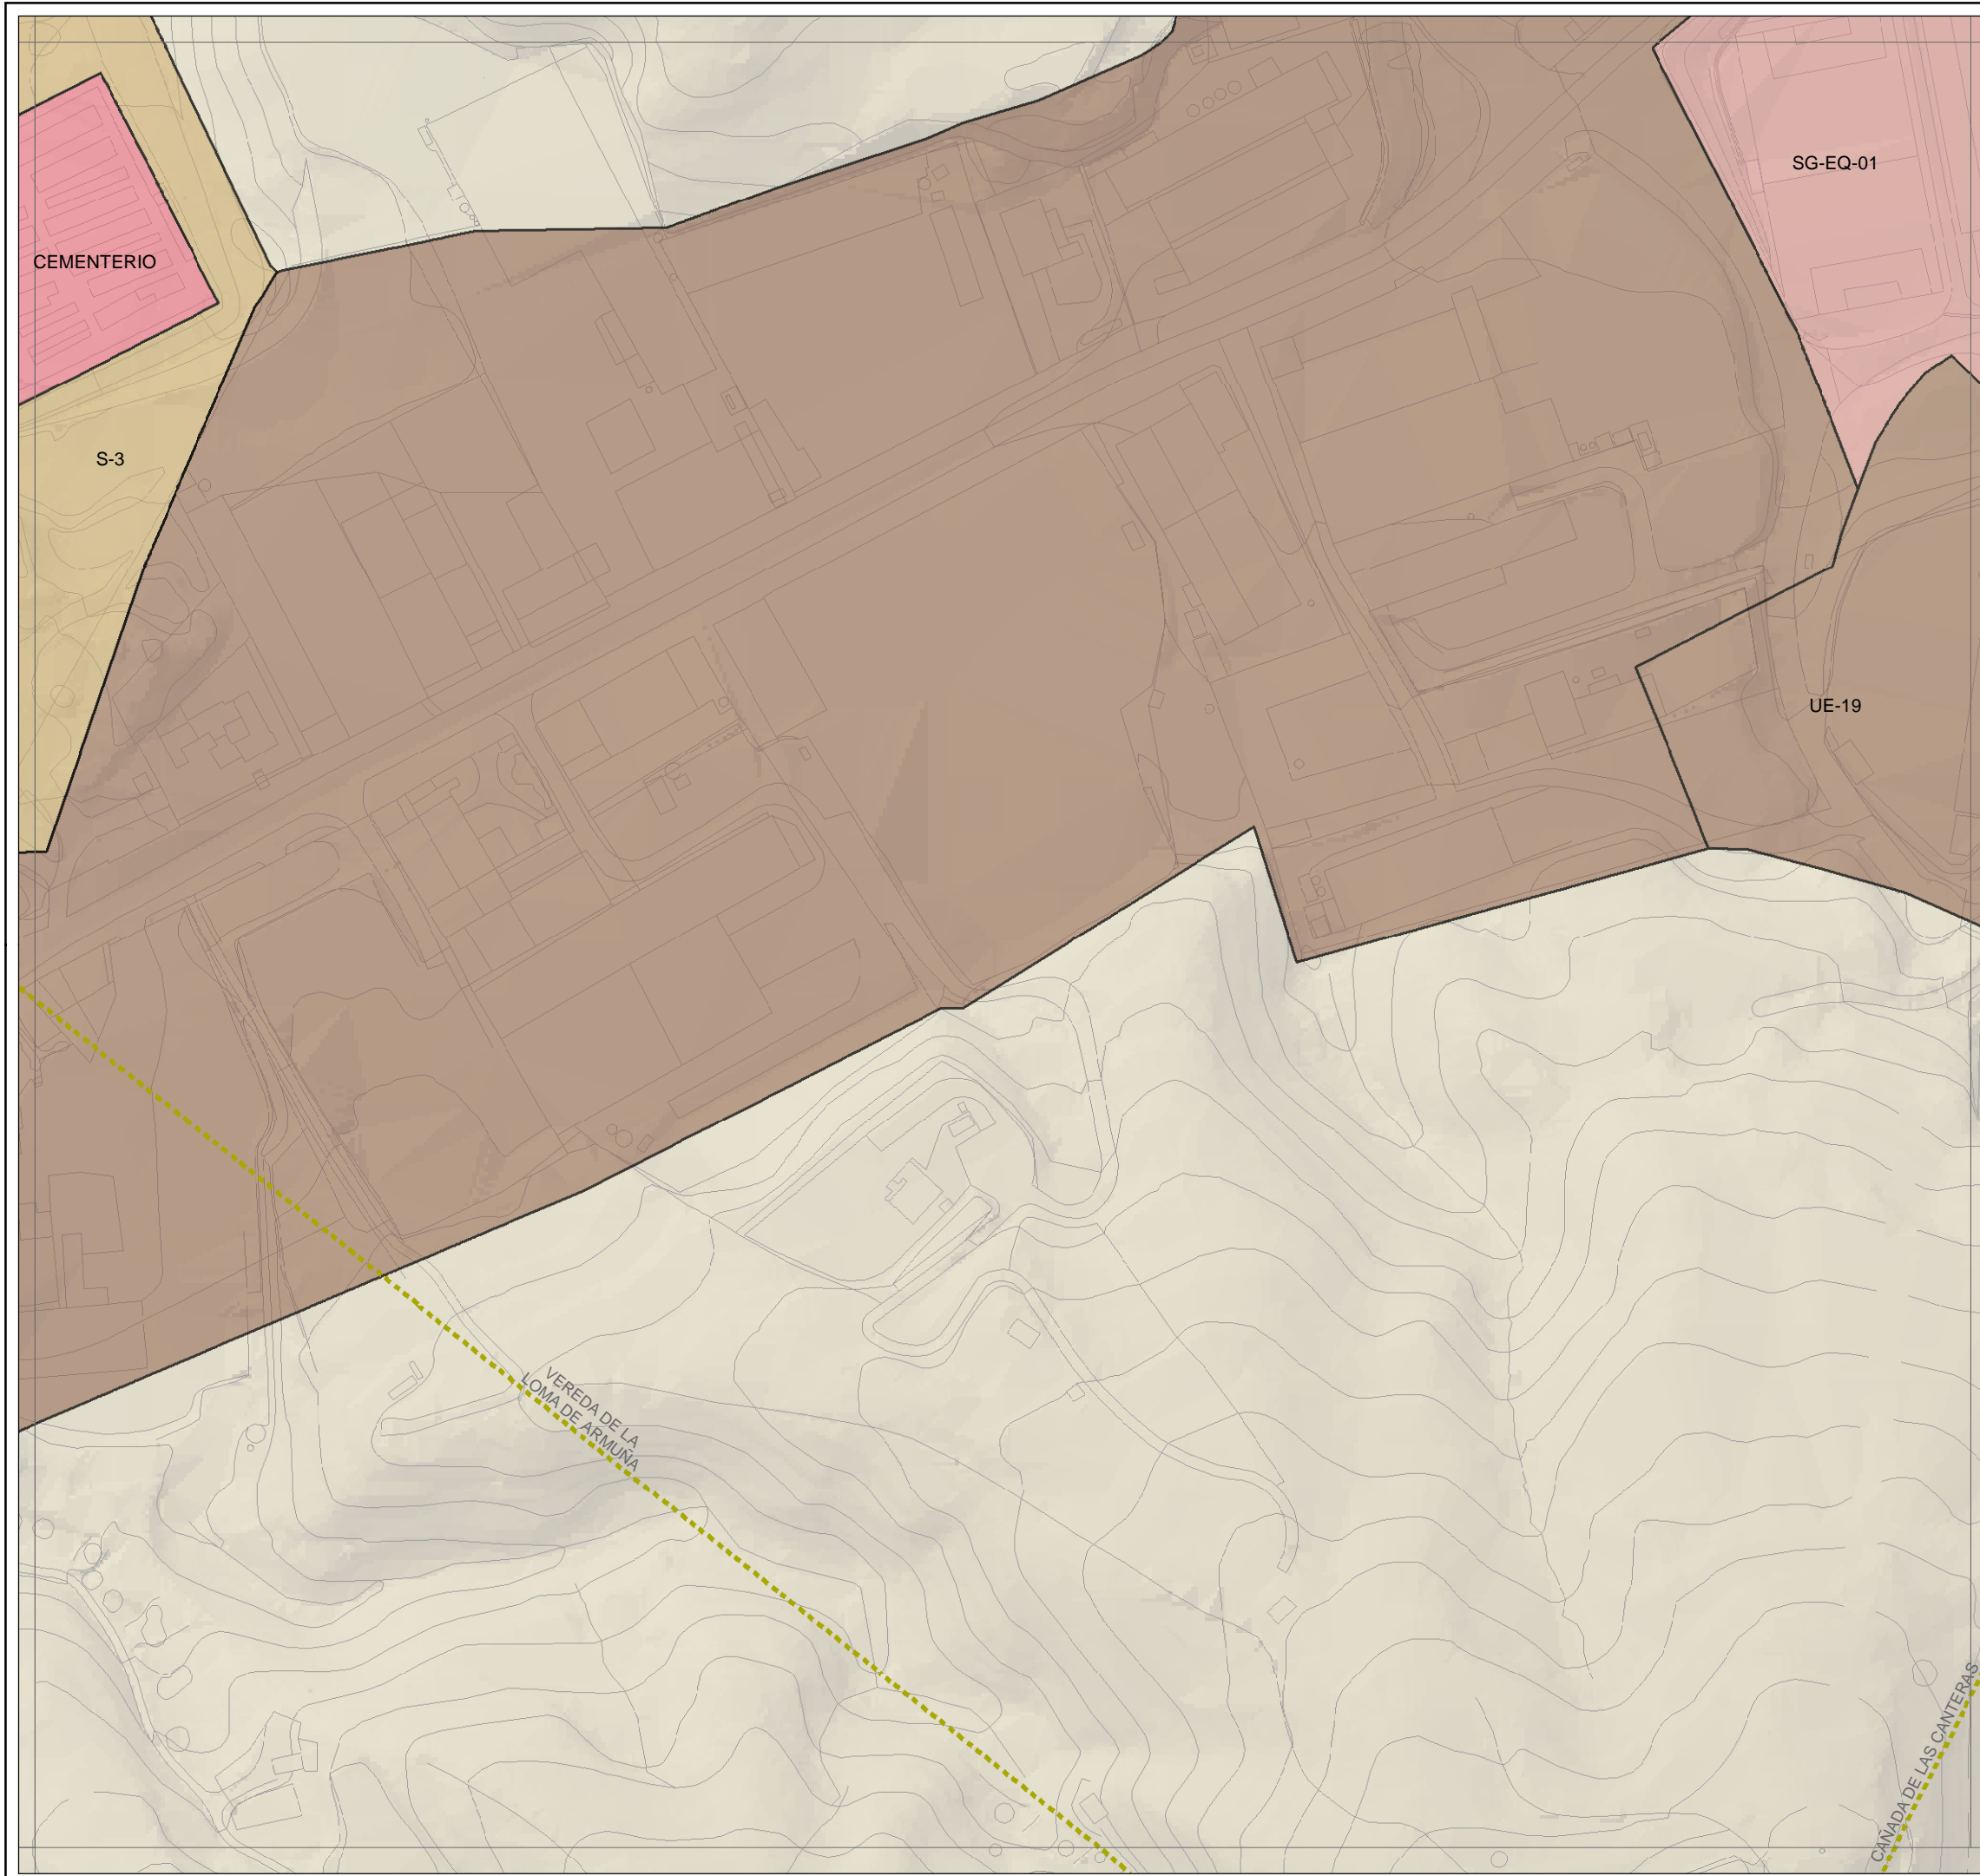

- TÉRMINOS MUNICIPALES
- RED DE VÍAS PECUARIAS
- RED HIDROGRÁFICA**
- RÍOS PRINCIPALES
- ARROYOS
- RED DE COMUNICACIONES**
- RED DE INTERÉS GENERAL DEL ESTADO
- RED BÁSICA
- RED COMPLEMENTARIA
- RED INTERCOMARCAL
- SUELO URBANO CONSOLIDADO**
- RESIDENCIAL
- TERCIARIO
- INDUSTRIAL
- SISTEMA GENERAL EQUIPAMIENTOS
- SISTEMA GENERAL ESPACIOS LIBRES
- SUELO URBANO NO CONSOLIDADO**
- RESIDENCIAL
- TERCIARIO
- SUELO URBANIZABLE**
- ORDENADO RESIDENCIAL
- SECTORIZADO (CEMENTERIO)
- SECTORIZADO RESIDENCIAL
- PATRIMONIO**
- ZONAS ARQUEOLÓGICAS (BIC)
- YACIMIENTOS (PROTECCIÓN INTEGRAL)
- YACIMIENTOS (PROTECCIÓN ZONAL)
- ▲ YACIMIENTOS ARQUEOLÓGICOS

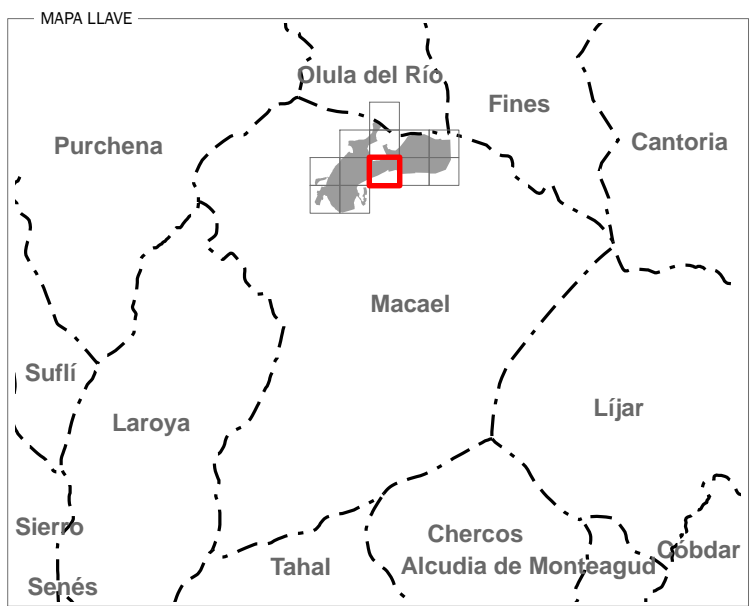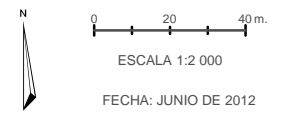

EXCMO. AYUNTAMIENTO DE MACAEL

PLAN GENERAL DE ORDENACIÓN URBANÍSTICA


APROBACIÓN INICIAL

DOCUMENTO DE INFORMACIÓN



TCA geomática

Lamberto Arquitectos

Estudio de Arquitectura y Urbanismo

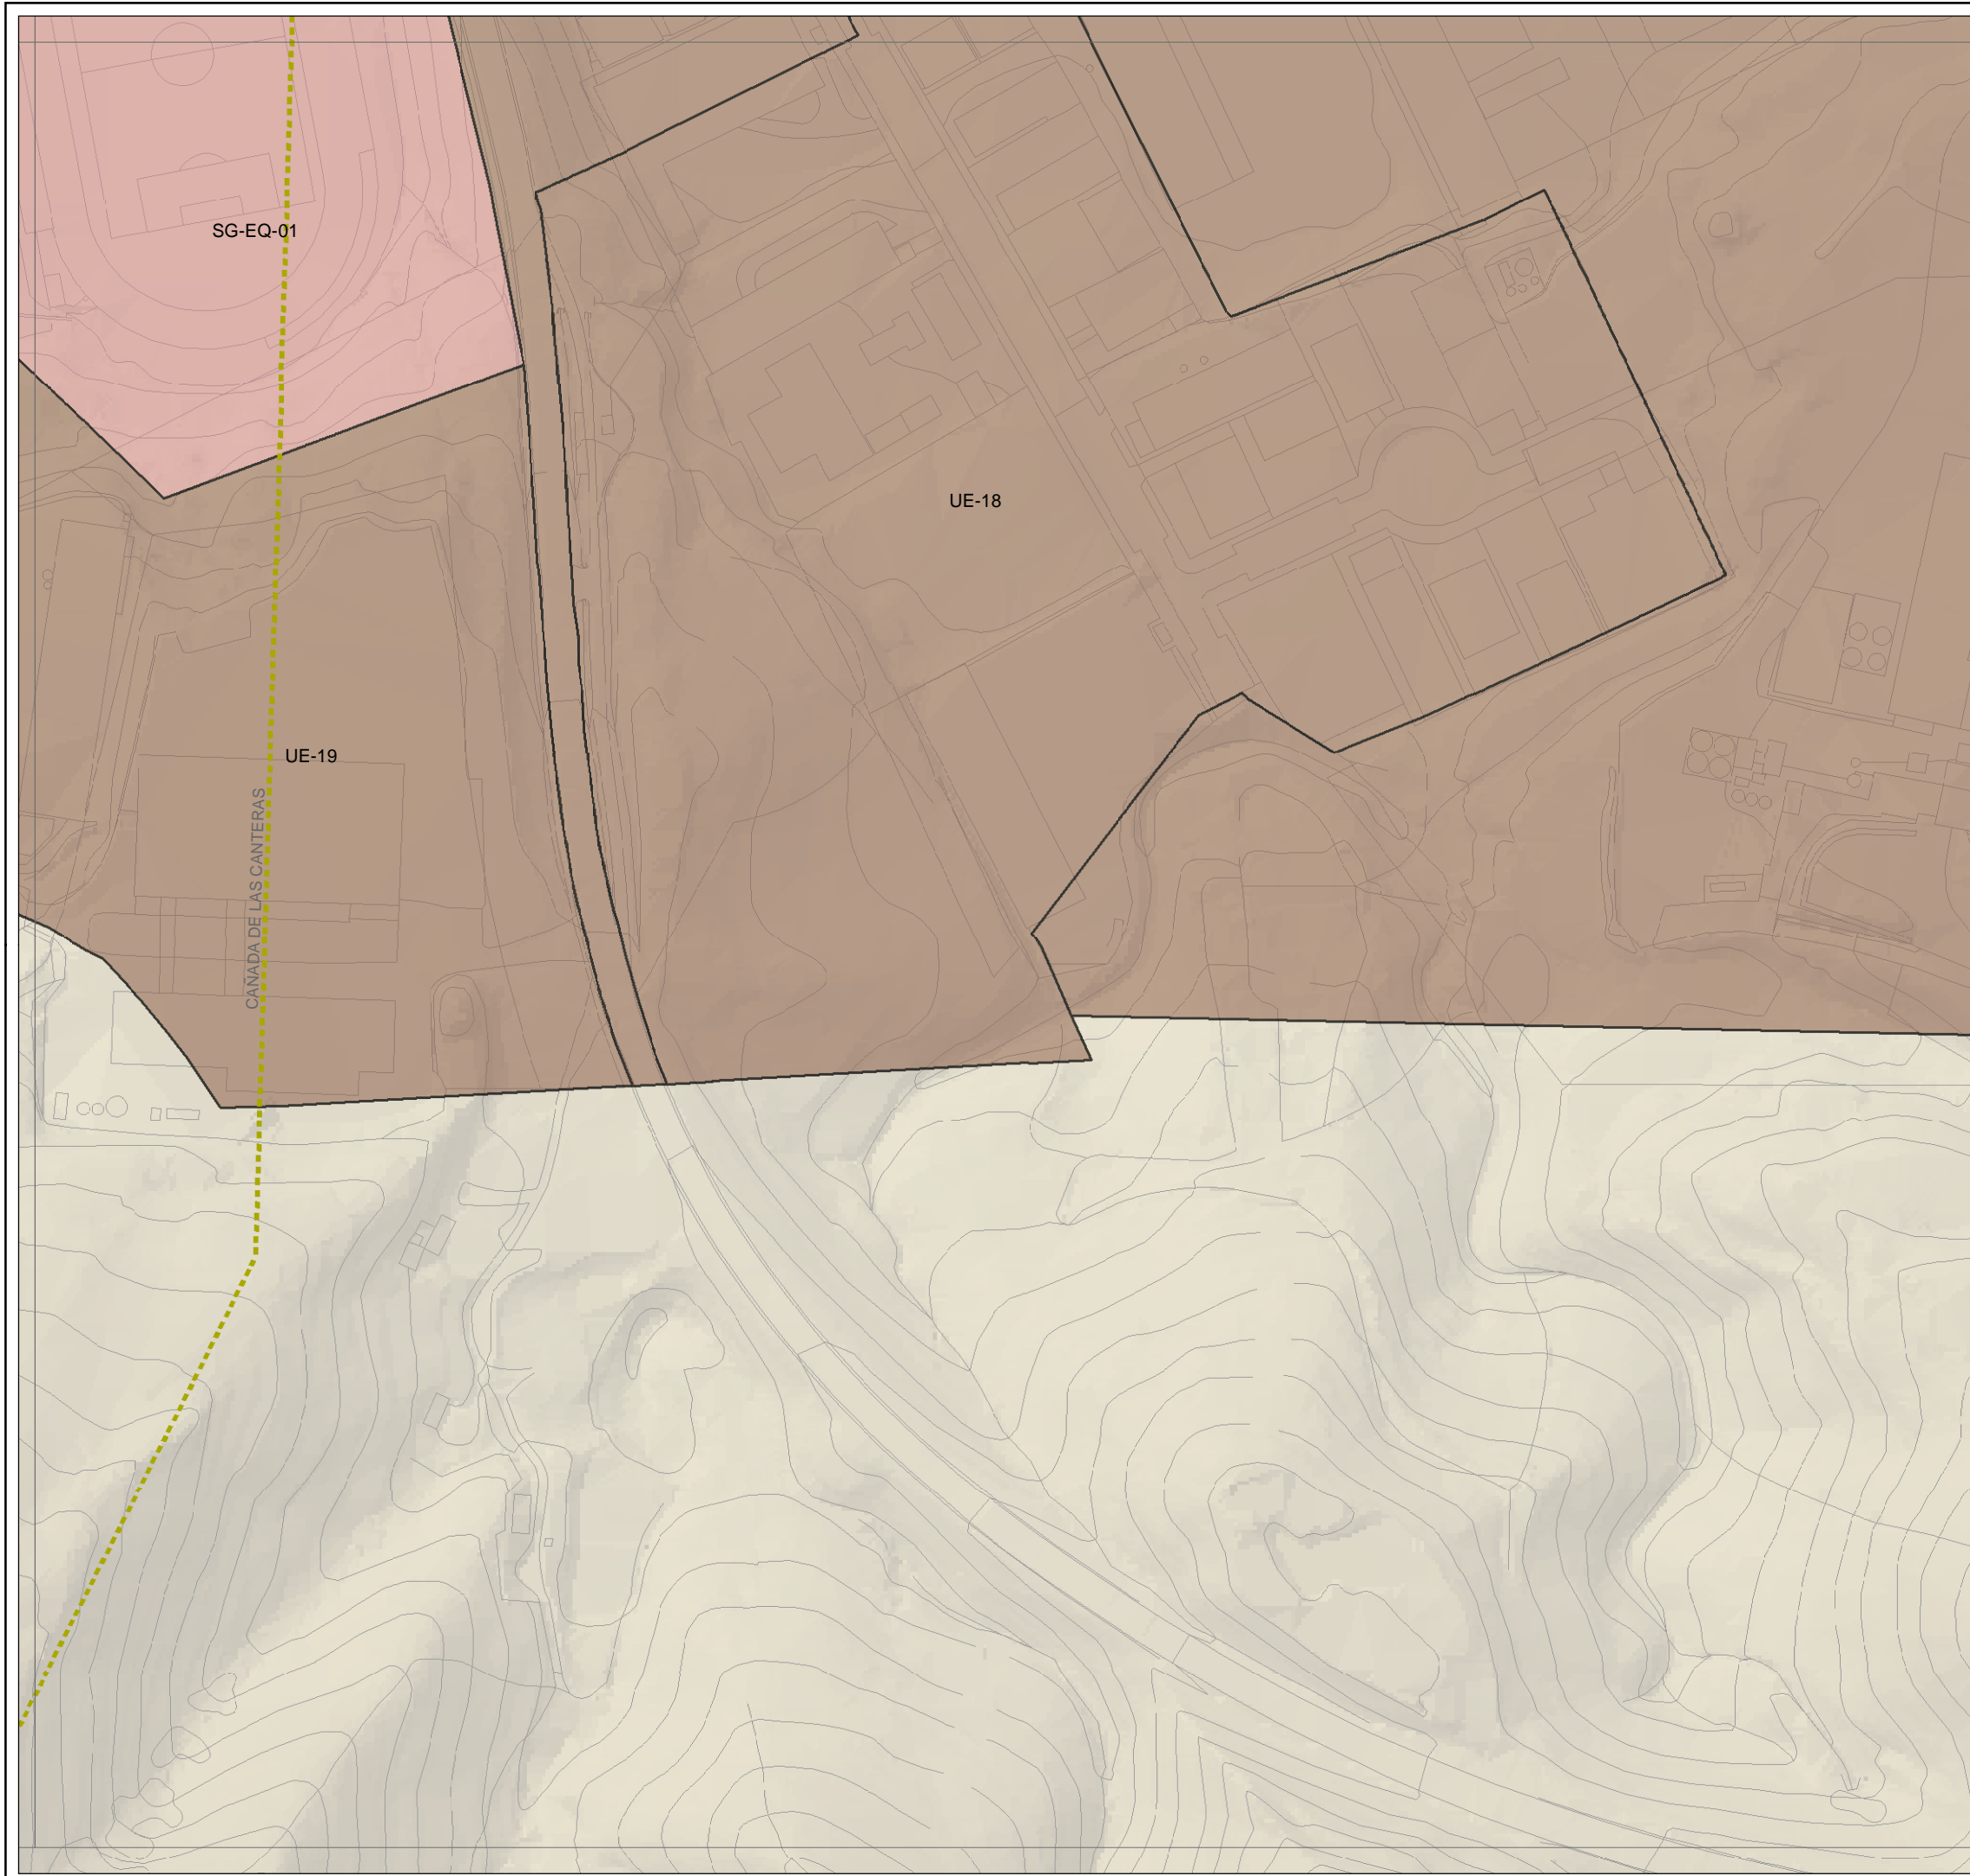


- TÉRMINOS MUNICIPALES
- RED DE VIAS PECUARIAS
- RED HIDROGRÁFICA**
 - RÍOS PRINCIPALES
 - ARROYOS
- RED DE COMUNICACIONES**
 - RED DE INTERÉS GENERAL DEL ESTADO
 - RED BÁSICA
 - RED COMPLEMENTARIA
 - RED INTERCOMARCAL
- SUELO URBANO CONSOLIDADO**
 - RESIDENCIAL
 - TERCIARIO
 - INDUSTRIAL
 - SISTEMA GENERAL EQUIPAMIENTOS
 - SISTEMA GENERAL ESPACIOS LIBRES
- SUELO URBANO NO CONSOLIDADO**
 - RESIDENCIAL
 - TERCIARIO
- SUELO URBANIZABLE**
 - ORDENADO RESIDENCIAL
 - SECTORIZADO (CEMENTERIO)
 - SECTORIZADO RESIDENCIAL
- PATRIMONIO**
 - ZONAS ARQUEOLÓGICAS (BIC)
 - YACIMIENTOS (PROTECCIÓN INTEGRAL)
 - YACIMIENTOS (PROTECCIÓN ZONAL)
 - ▲ YACIMIENTOS ARQUEOLÓGICOS

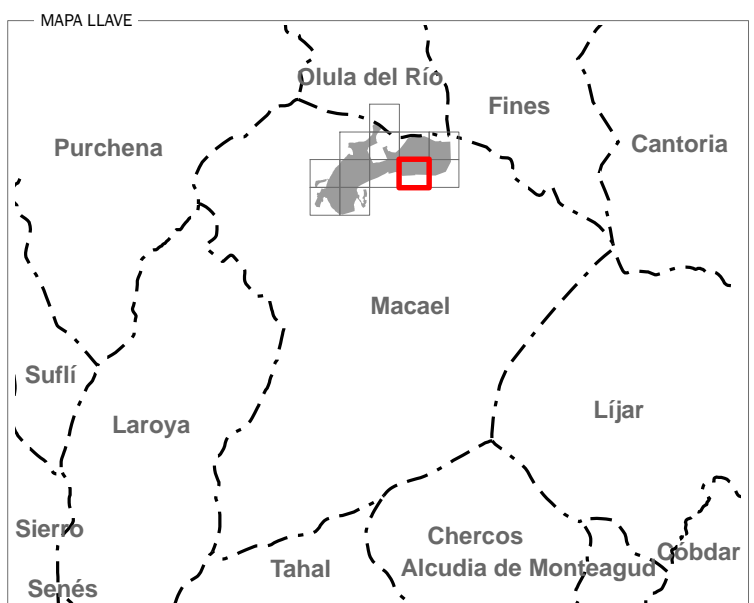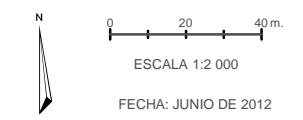


EXCMO. AYUNTAMIENTO DE MACAEL
PLAN GENERAL DE ORDENACIÓN URBANÍSTICA
APROBACIÓN INICIAL
DOCUMENTO DE INFORMACIÓN



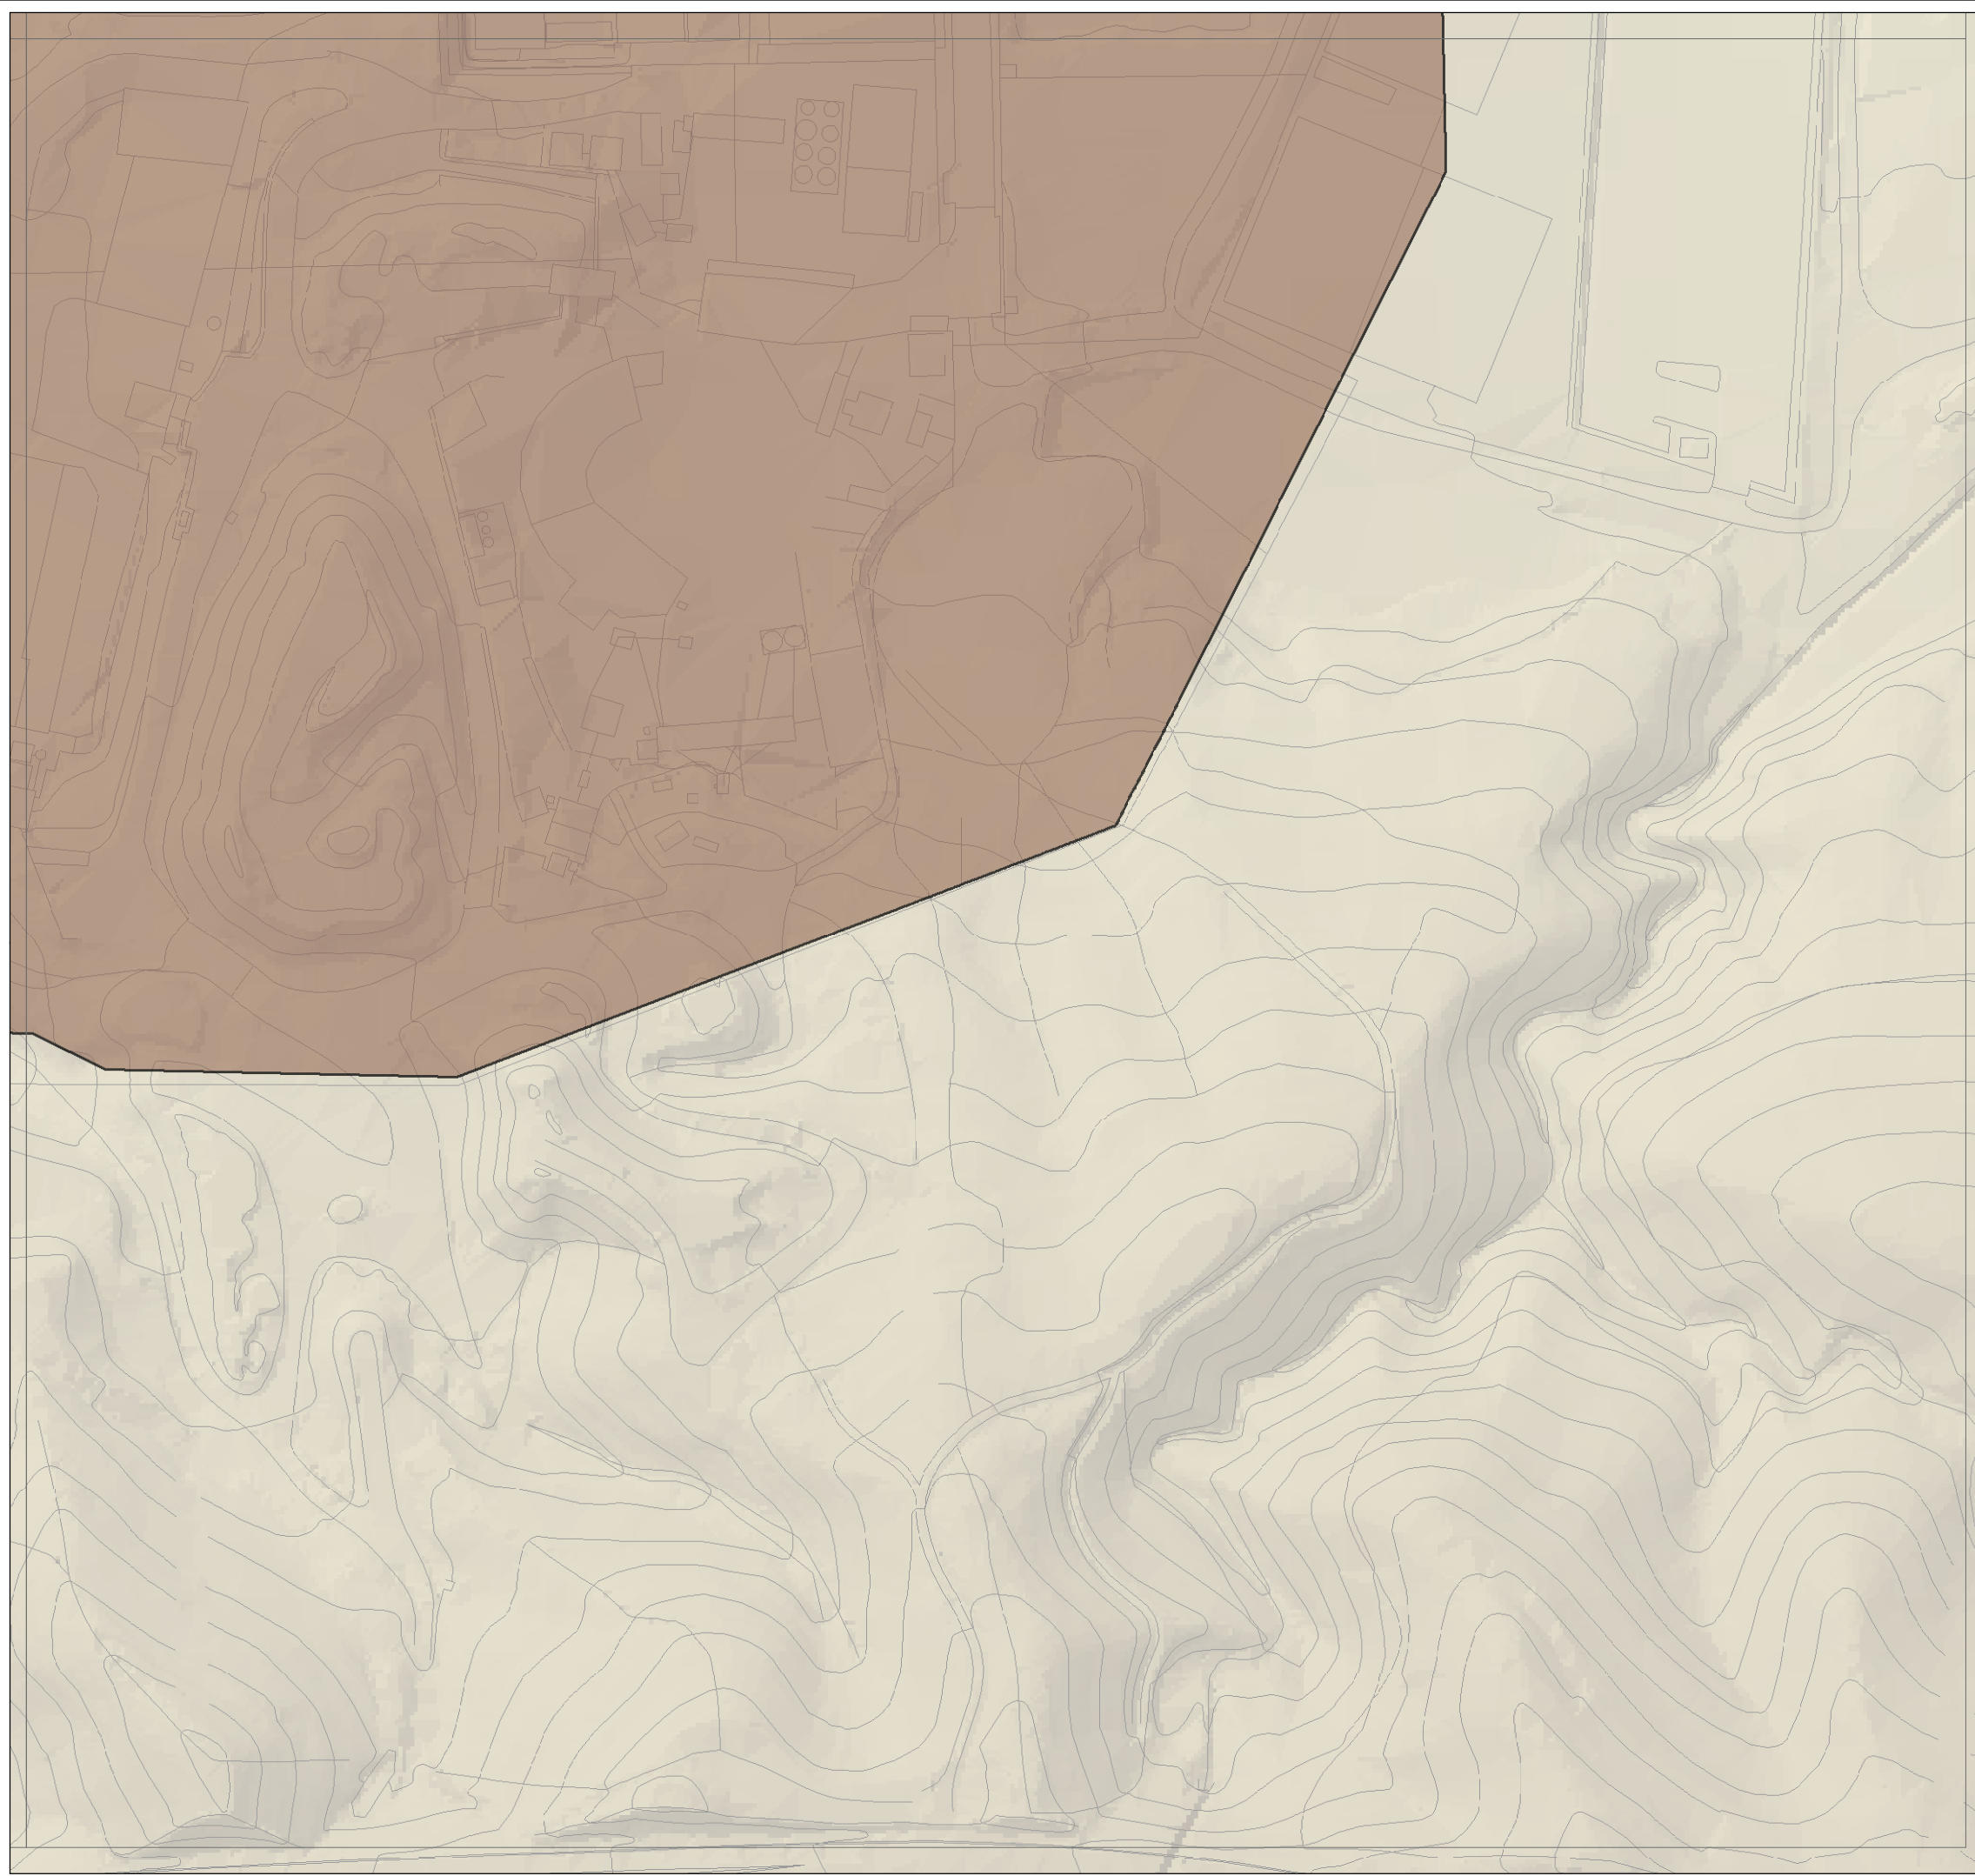



- TÉRMINOS MUNICIPALES
- RED DE VÍAS PECUARIAS
- RED HIDROGRÁFICA**
 - RÍOS PRINCIPALES
 - ARROYOS
- RED DE COMUNICACIONES**
 - RED DE INTERÉS GENERAL DEL ESTADO
 - RED BÁSICA
 - RED COMPLEMENTARIA
 - RED INTERCOMARCAL
- SUELO URBANO CONSOLIDADO**
 - RESIDENCIAL
 - TERCIARIO
 - INDUSTRIAL
 - SISTEMA GENERAL EQUIPAMIENTOS
 - SISTEMA GENERAL ESPACIOS LIBRES
- SUELO URBANO NO CONSOLIDADO**
 - RESIDENCIAL
 - TERCIARIO
- SUELO URBANIZABLE**
 - ORDENADO RESIDENCIAL
 - SECTORIZADO (CEMENTERIO)
 - SECTORIZADO RESIDENCIAL
- PATRIMONIO**
 - ZONAS ARQUEOLÓGICAS (BIC)
 - YACIMIENTOS (PROTECCIÓN INTEGRAL)
 - YACIMIENTOS (PROTECCIÓN ZONAL)
 - ▲ YACIMIENTOS ARQUEOLÓGICOS

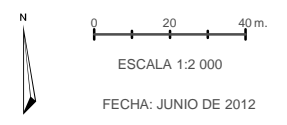

 ESCALA 1:2 000

 FECHA: JUNIO DE 2012

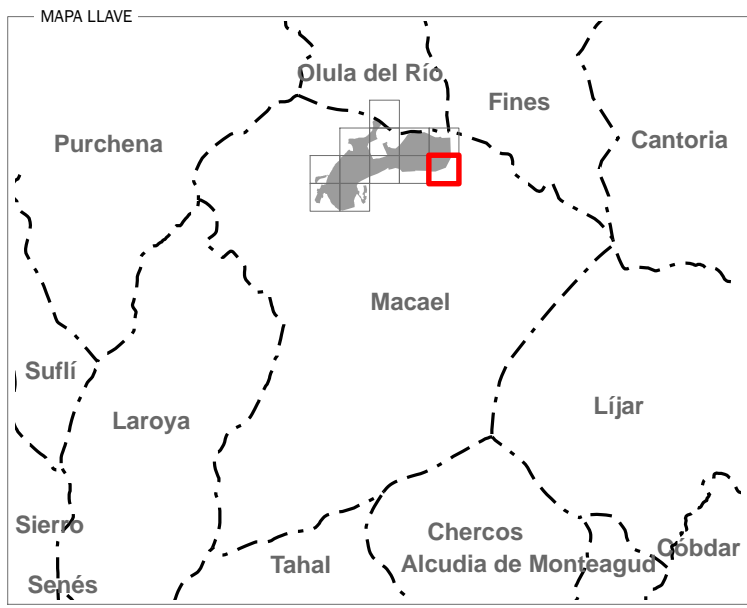


 EXCMO. AYUNTAMIENTO DE MACAEL

PLAN GENERAL DE ORDENACIÓN URBANÍSTICA

APROBACIÓN INICIAL

 DOCUMENTO DE INFORMACIÓN









PLANEAMIENTO VIGENTE NN.SS. 1996

(ADAPTACIÓN LOUA 2009)

CLASES, CATEGORÍAS, USOS Y SISTEMAS
PLANO 1.7.10

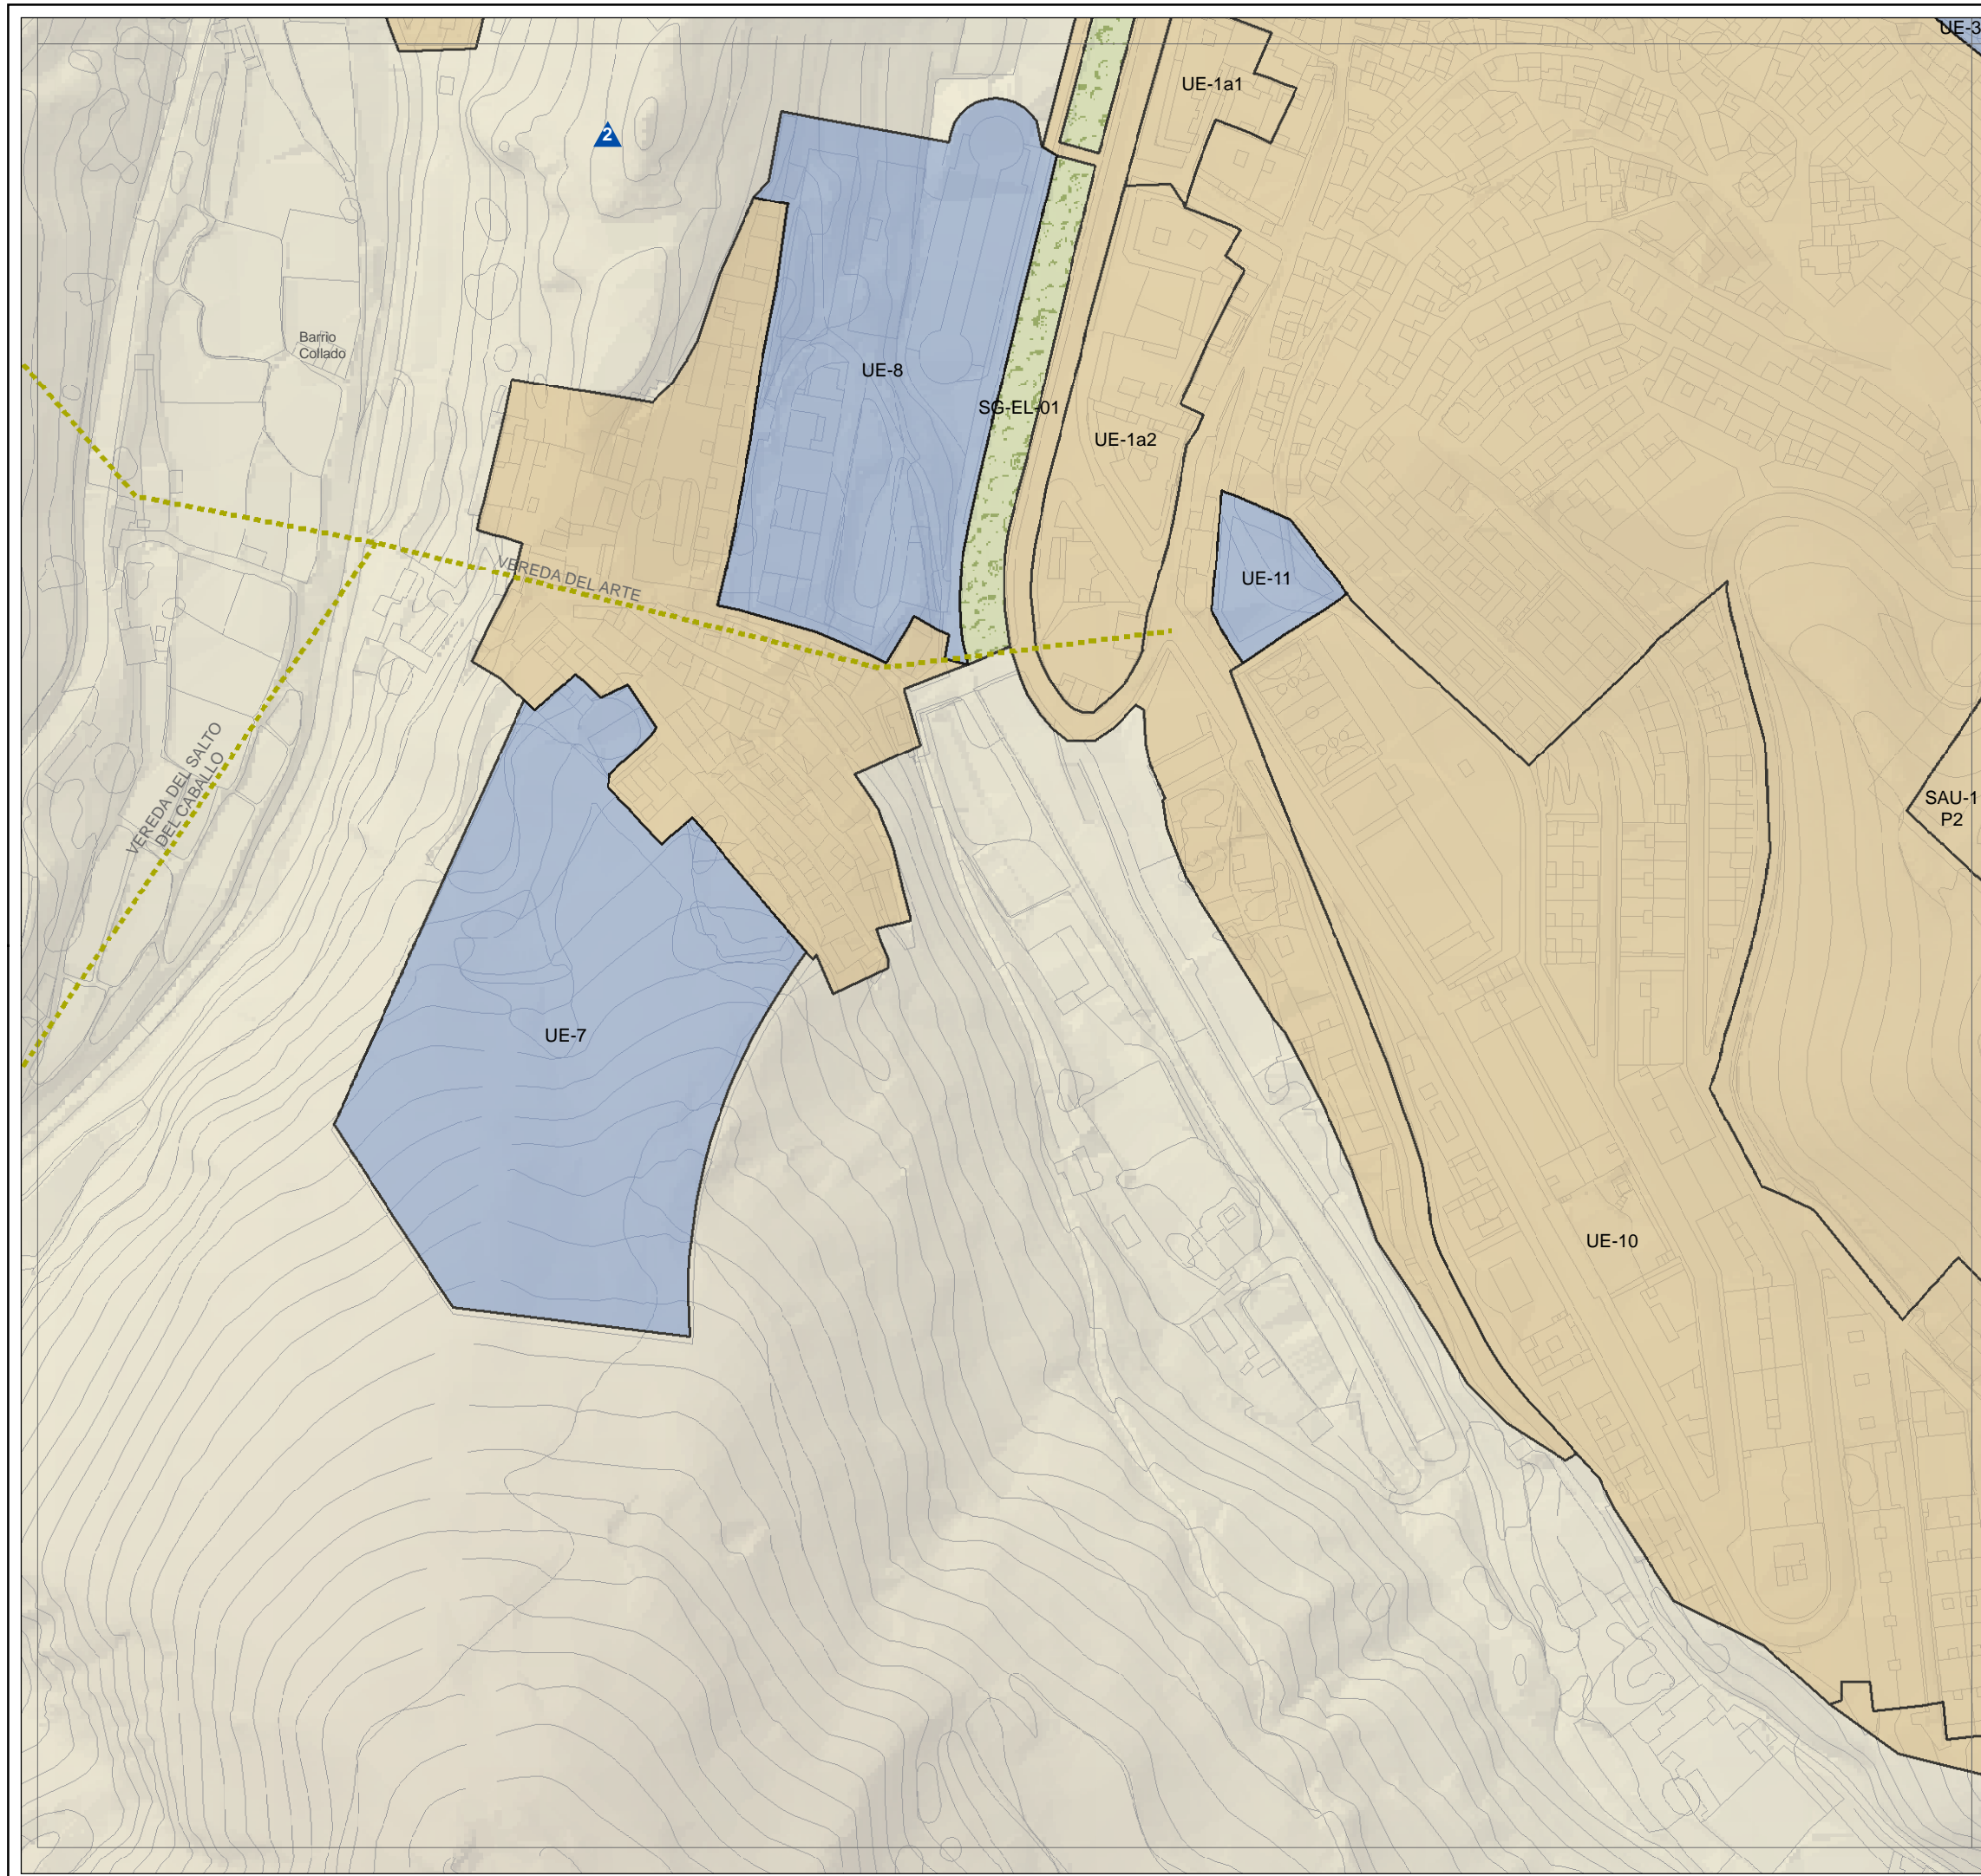


- TÉRMINOS MUNICIPALES
- RED DE VÍAS PECUARIAS
- RED HIDROGRÁFICA**
 - RÍOS PRINCIPALES
 - ARROYOS
- RED DE COMUNICACIONES**
 - RED DE INTERÉS GENERAL DEL ESTADO
 - RED BÁSICA
 - RED COMPLEMENTARIA
 - RED INTERCOMARCAL
- SUELO URBANO CONSOLIDADO**
 - RESIDENCIAL
 - TERCIARIO
 - INDUSTRIAL
 - SISTEMA GENERAL EQUIPAMIENTOS
 - SISTEMA GENERAL ESPACIOS LIBRES
- SUELO URBANO NO CONSOLIDADO**
 - RESIDENCIAL
 - TERCIARIO
- SUELO URBANIZABLE**
 - ORDENADO RESIDENCIAL
 - SECTORIZADO (CEMENTERIO)
 - SECTORIZADO RESIDENCIAL
- PATRIMONIO**
 - ZONAS ARQUEOLÓGICAS (BIC)
 - YACIMIENTOS (PROTECCIÓN INTEGRAL)
 - YACIMIENTOS (PROTECCIÓN ZONAL)
 - ▲ YACIMIENTOS ARQUEOLÓGICOS

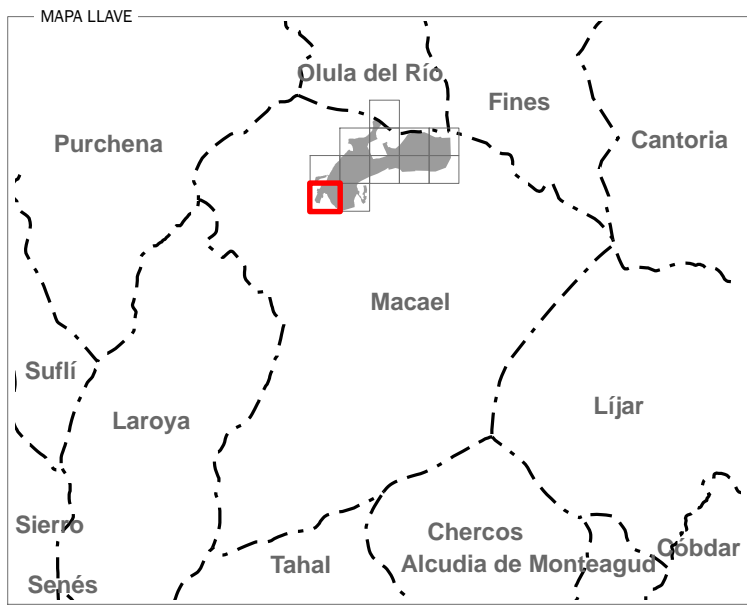
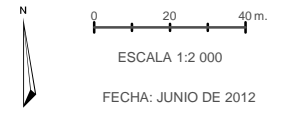


EXCMO. AYUNTAMIENTO DE MACAEL
PLAN GENERAL DE ORDENACIÓN URBANÍSTICA
APROBACIÓN INICIAL
DOCUMENTO DE INFORMACIÓN

TCA geomática INGENIEROS DE ARQUITECTURA
Lamberto Arquitectos
Estudio de Arquitectura y Urbanismo

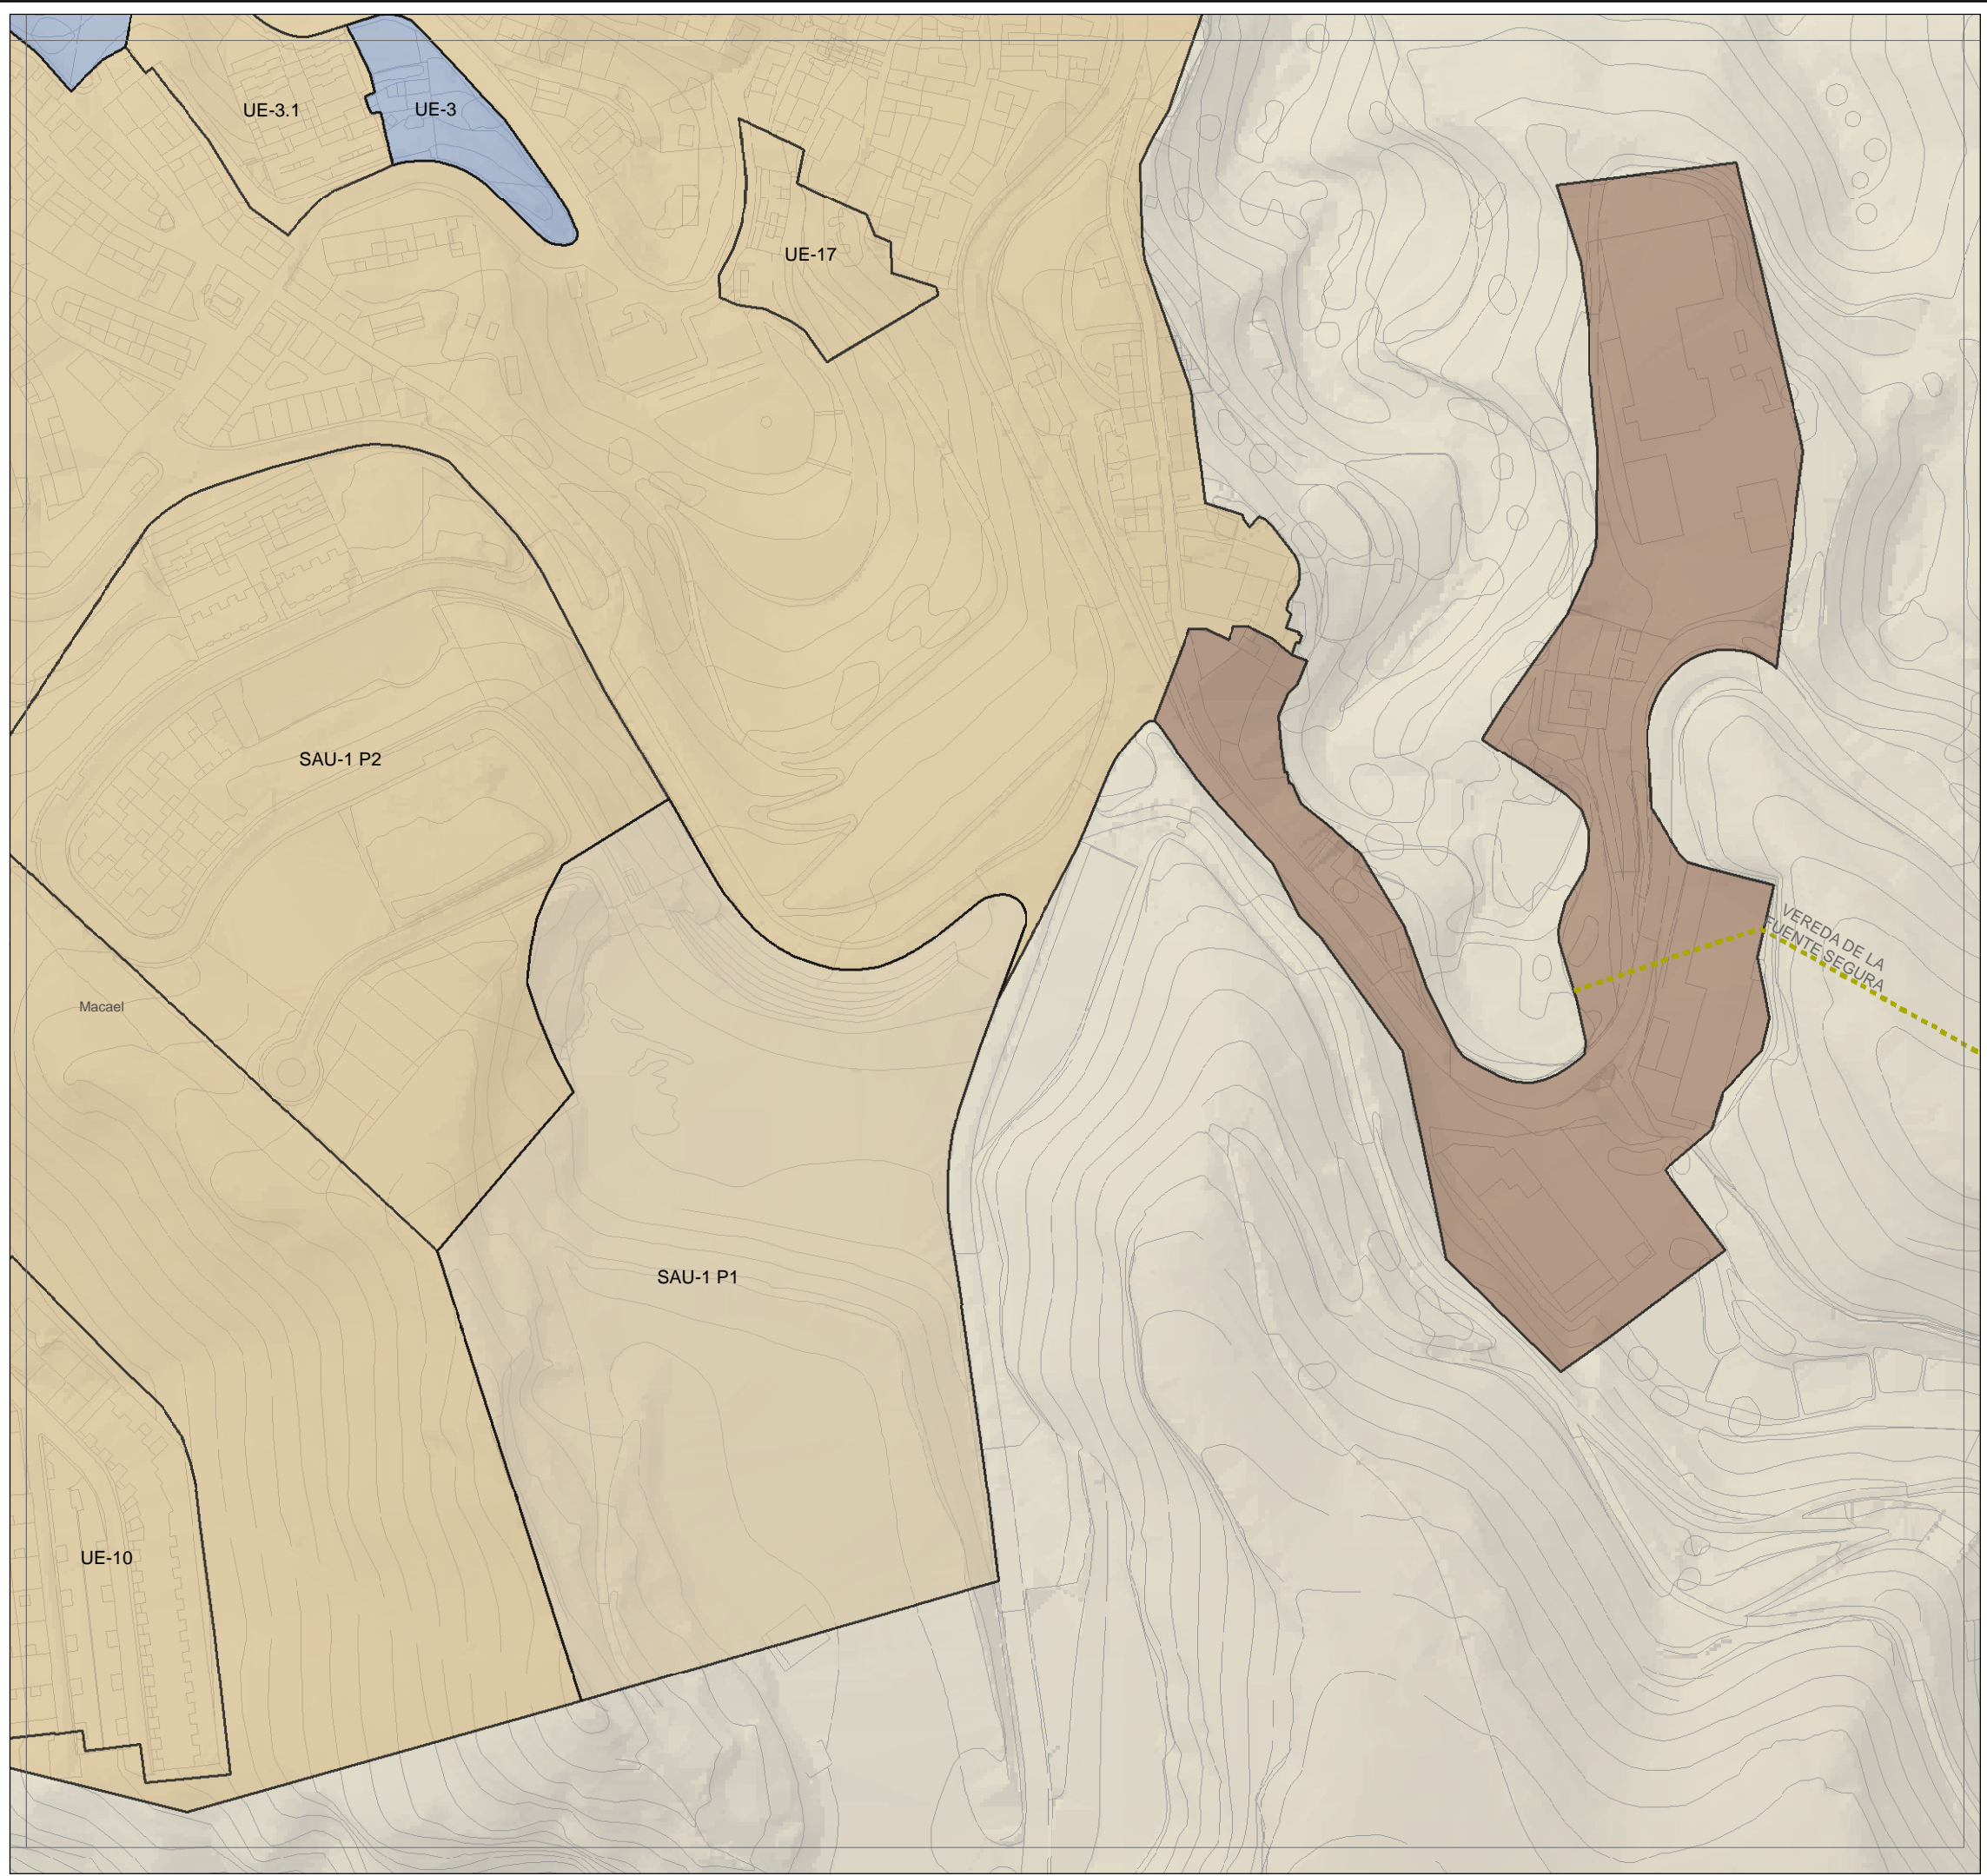

- TÉRMINOS MUNICIPALES
- RED DE VÍAS PECUARIAS
- RED HIDROGRÁFICA**
 - RÍOS PRINCIPALES
 - ARROYOS
- RED DE COMUNICACIONES**
 - RED DE INTERÉS GENERAL DEL ESTADO
 - RED BÁSICA
 - RED COMPLEMENTARIA
 - RED INTERCOMARCAL
- SUELO URBANO CONSOLIDADO**
 - RESIDENCIAL
 - TERCIARIO
 - INDUSTRIAL
 - SISTEMA GENERAL EQUIPAMIENTOS
 - SISTEMA GENERAL ESPACIOS LIBRES
- SUELO URBANO NO CONSOLIDADO**
 - RESIDENCIAL
 - TERCIARIO
- SUELO URBANIZABLE**
 - ORDENADO RESIDENCIAL
 - SECTORIZADO (CEMENTERIO)
 - SECTORIZADO RESIDENCIAL
- PATRIMONIO**
 - ZONAS ARQUEOLÓGICAS (BIC)
 - YACIMIENTOS (PROTECCIÓN INTEGRAL)
 - YACIMIENTOS (PROTECCIÓN ZONAL)
 - ▲ YACIMIENTOS ARQUEOLÓGICOS

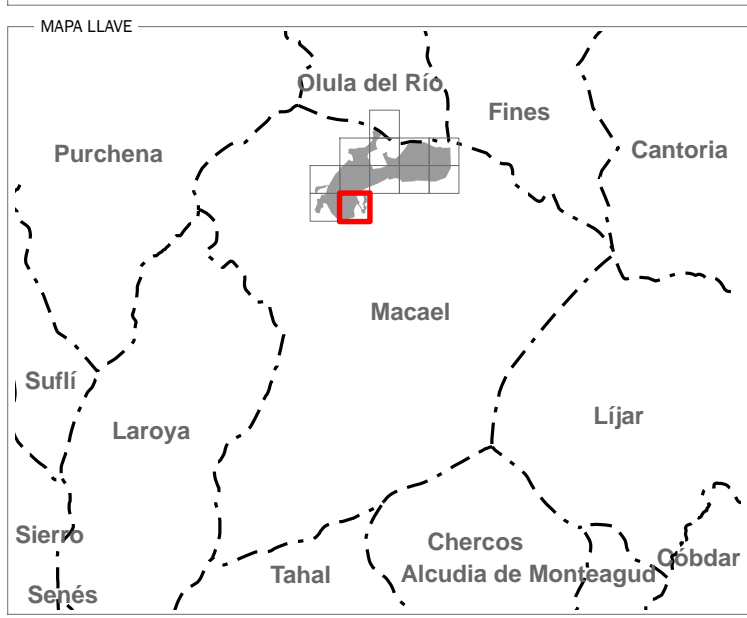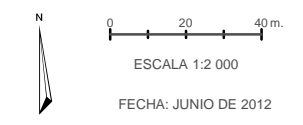

EXCMO. AYUNTAMIENTO DE MACAEL
PLAN GENERAL DE ORDENACIÓN URBANÍSTICA
APROBACIÓN INICIAL
DOCUMENTO DE INFORMACIÓN

