



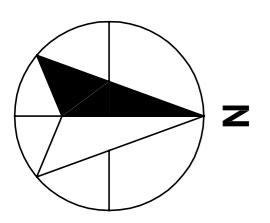

- LEYENDA**
- VIVIENDAS EN SUELO URBANO CONSOLIDADO
 - VIVIENDAS EN SUELO URBANO NO CONSOLIDADO
 - ① ② ③ ALTURA MÁXIMA DE LAS VIVIENDAS (Nº DE PLANTAS)

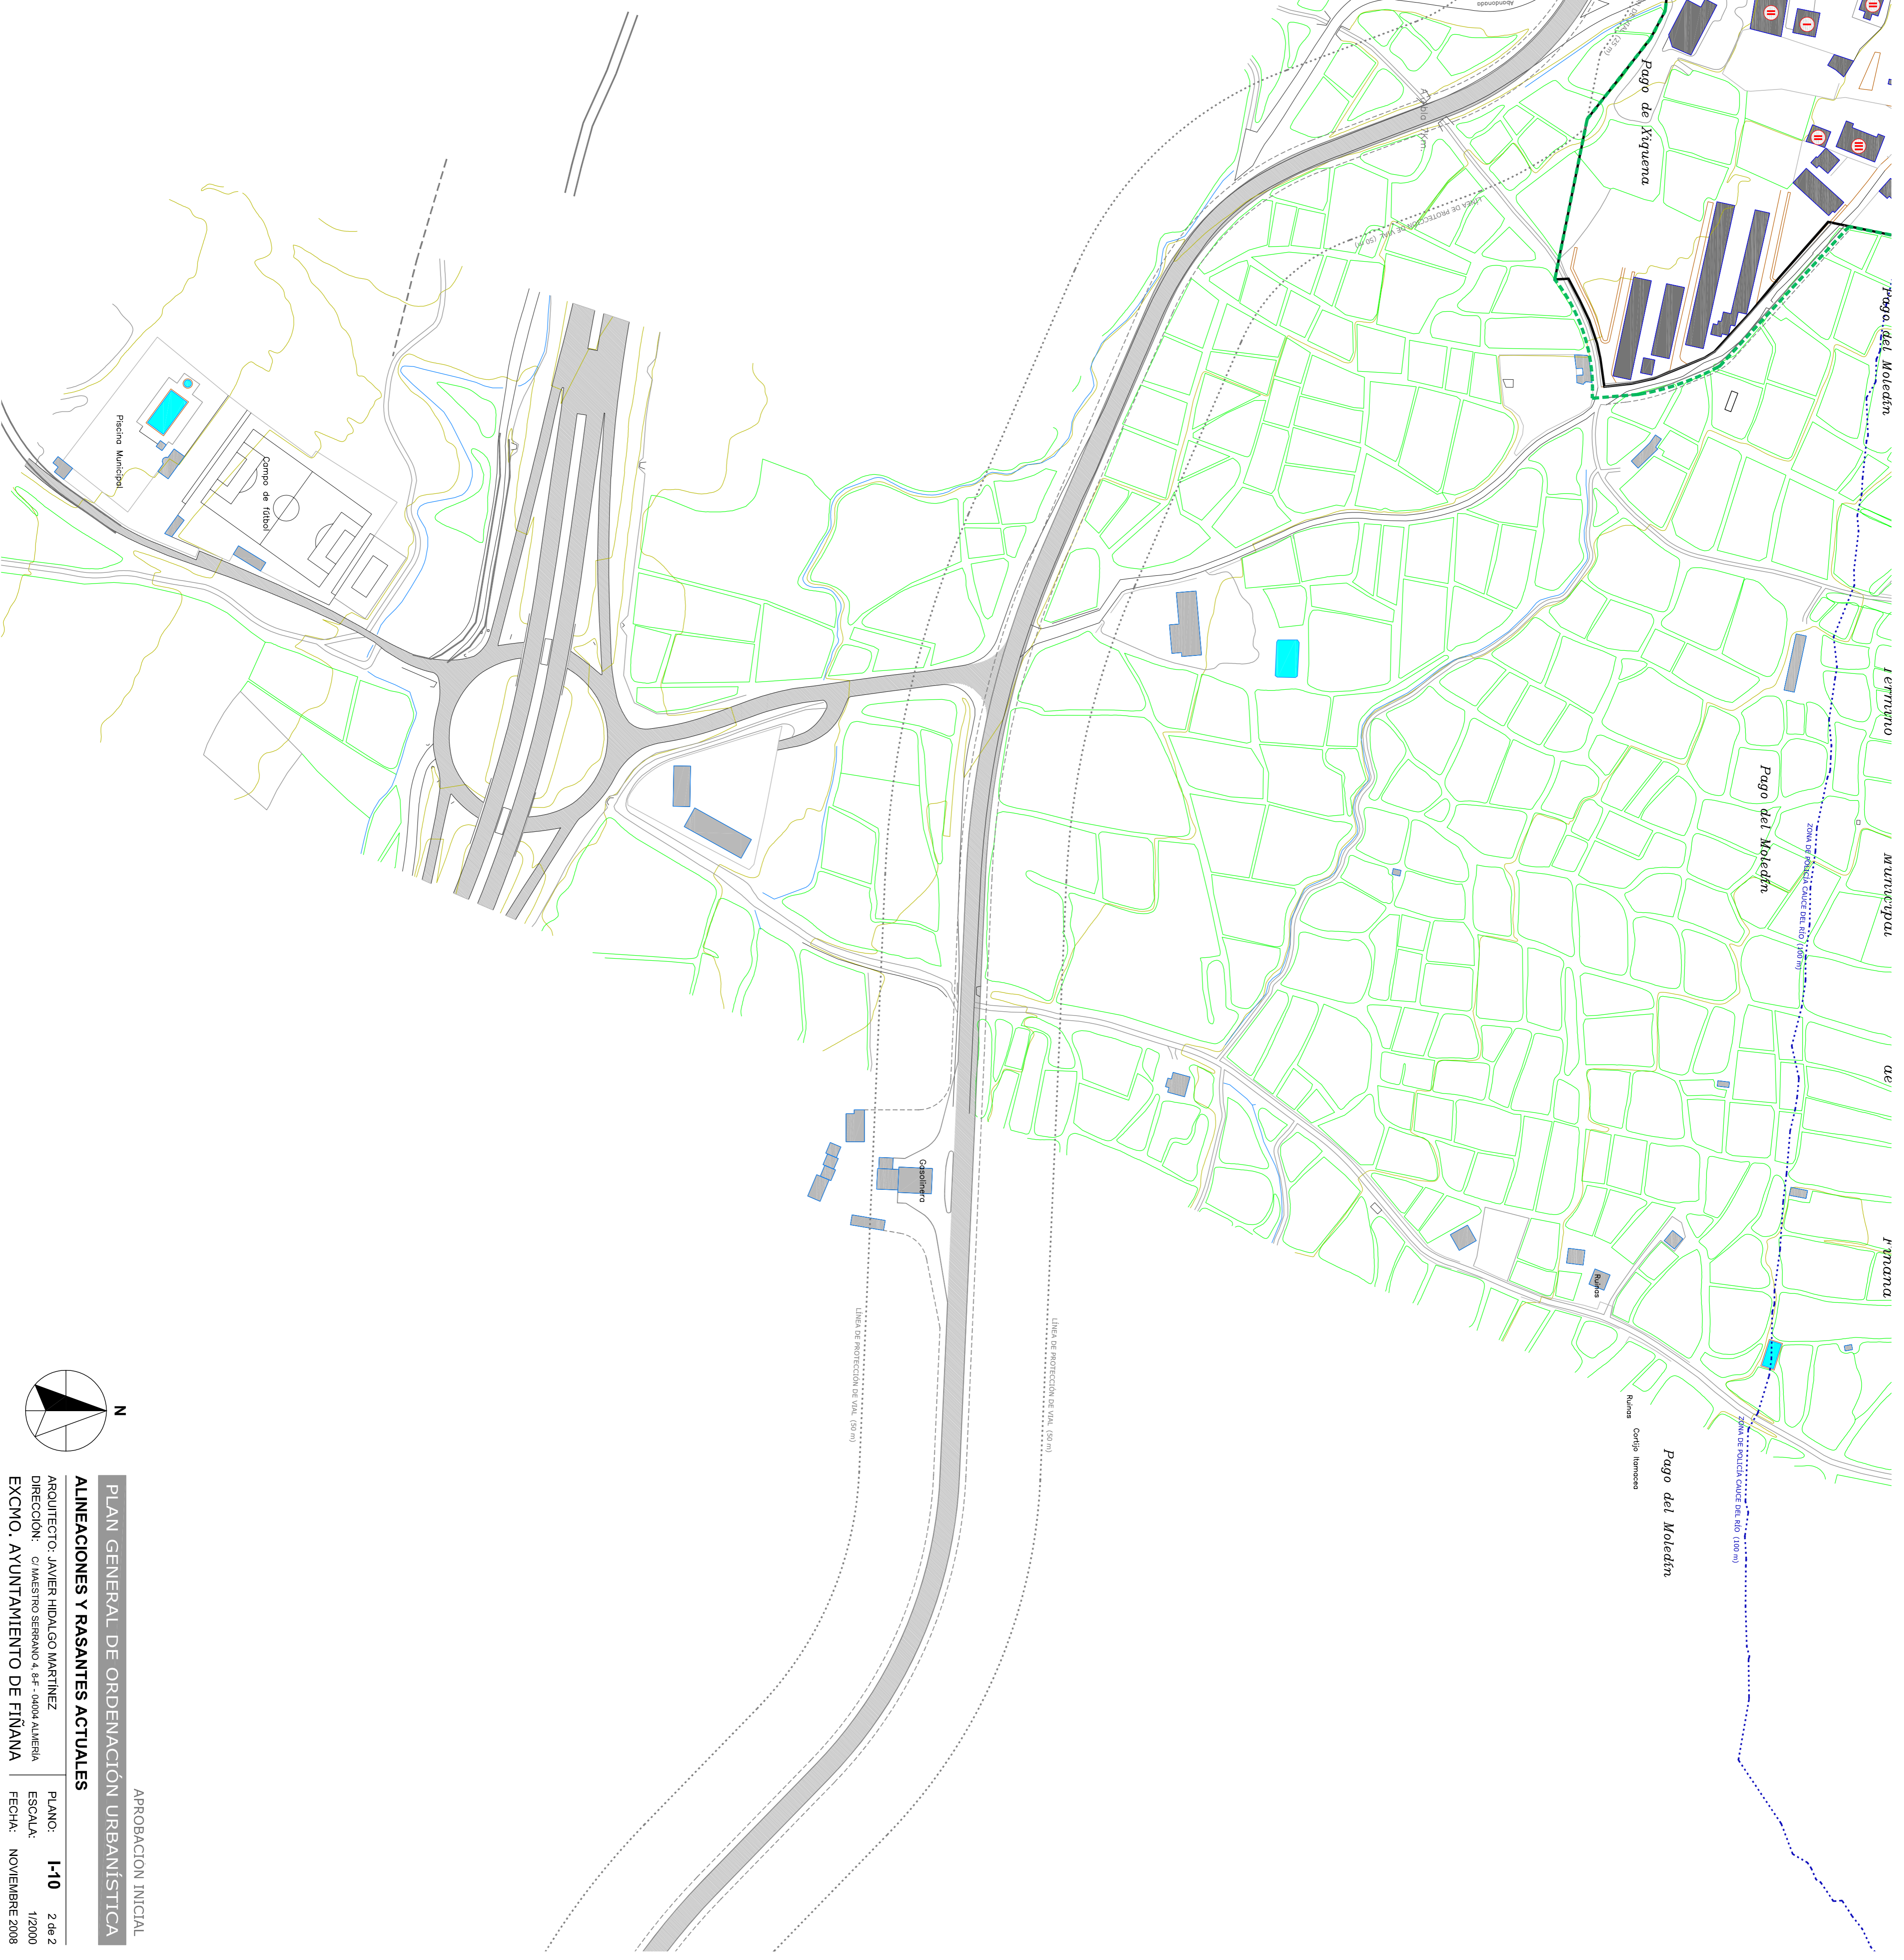

APROBACION INICIAL

PLAN GENERAL DE ORDENACION URBANISTICA

ALINEACIONES Y RASANTES ACTUALES

ARQUITECTO: JAVIER HIDALGO MARTINEZ
 DIRECCION: C. MAESTRO SERRANO, S.º - 30004 ALMERIA
 EXCMO. AYUNTAMIENTO DE FINANA

PLANO: **I-10** 2 de 2
 ESCALA: 1/2000
 FECHA: NOVIEMBRE 2008