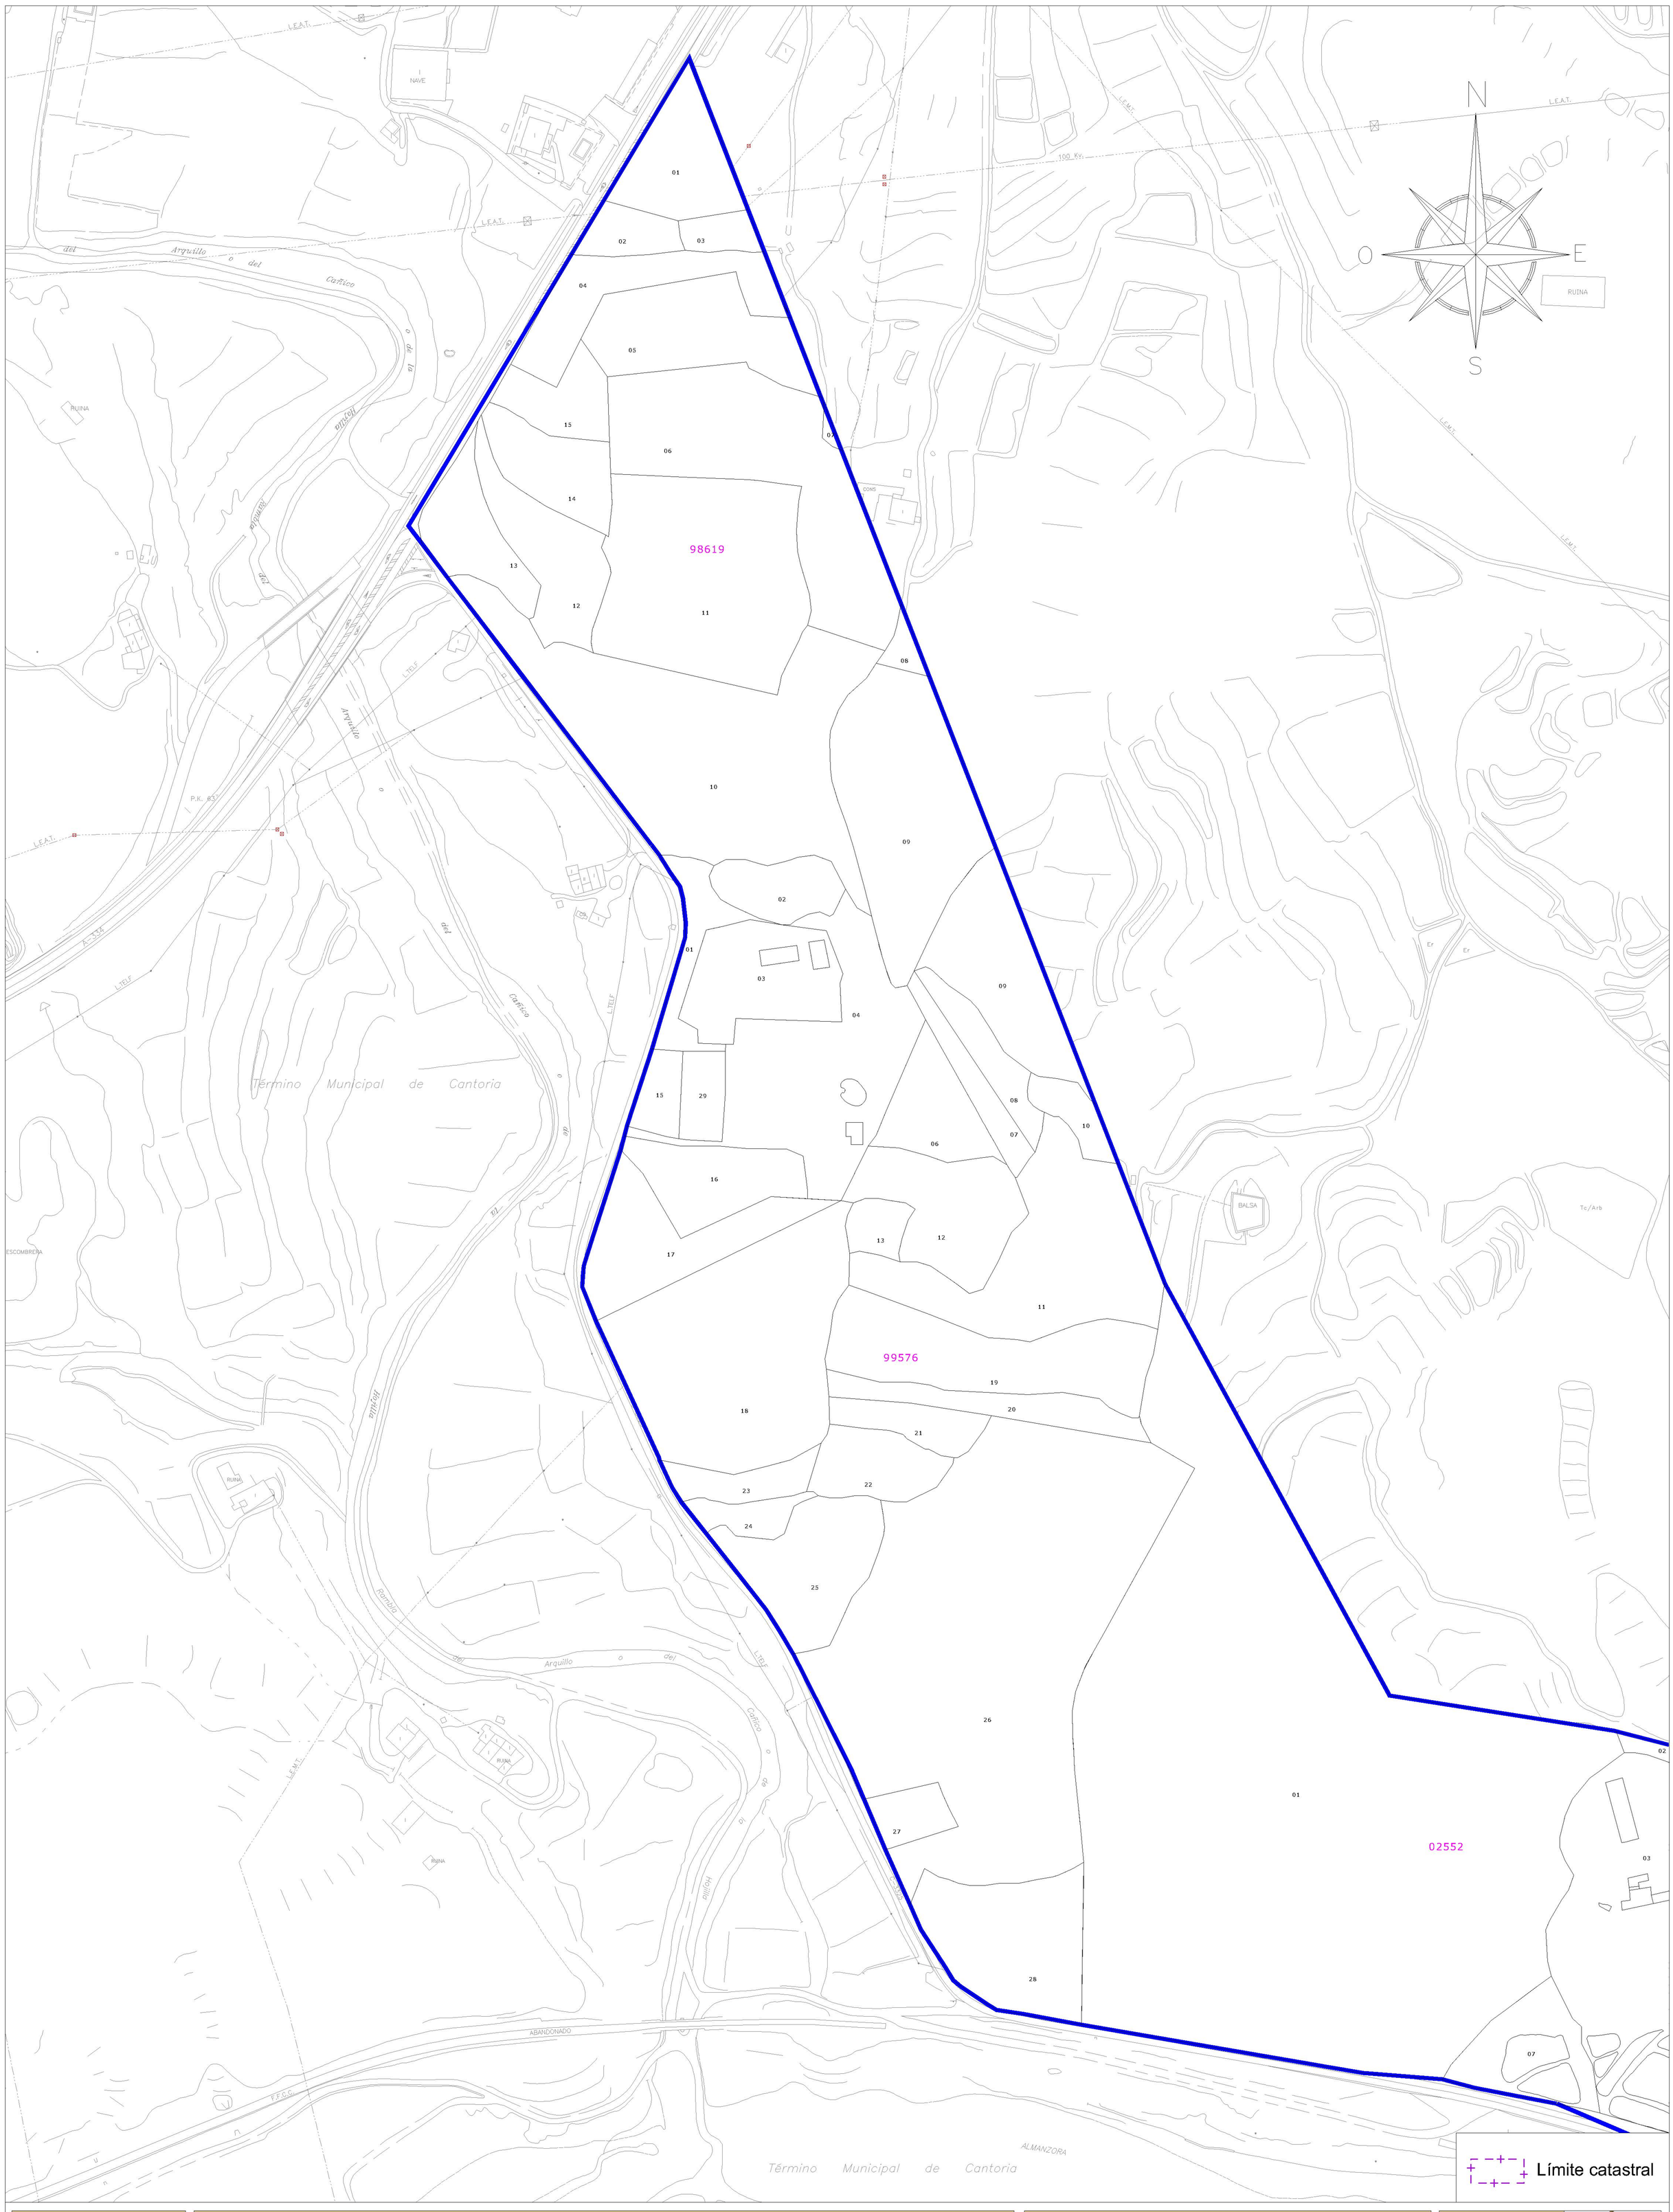

Localización

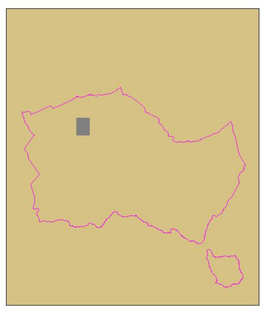

LEYENDA

Límite Catastro Urbano — 14436 Manzana

Cartografía — 36 Parcela

Título del plano: Catastro urbana El Llano (oeste)

Fecha: Febero 2009

Escala: 1/2.000

Nº de plano: I.4 — Hoja 2 de 6

Referencia: 07-04-R0

Equipo redactor:
Sebastián Martí Montaner_Ing. de Caminos, Canales y Puertos
Santos Albors Quiles_Ing. de Caminos, Canales y Puertos
Julio A. Cabezuelo Arenas_Ing. de Caminos, Canales y Puertos
Carmen Filgueira Iscla_Ing. Técnico de Obras Públicas
Javier Gimeno Plaza_Ing. Técnico en Topografía
Héctor Cardona Beltrán_Ing. Agrónomo
Manuel Mena Navarro_Lic. en Geografía

Director del proyecto:
Francisco José Lozano Lozano
Ing. de Caminos, Canales y Puertos

PGOU
Excmo. Ayuntamiento de Cantoria
Documento de aprobación inicial

Kálitas
Ingeniería y Urbanismo