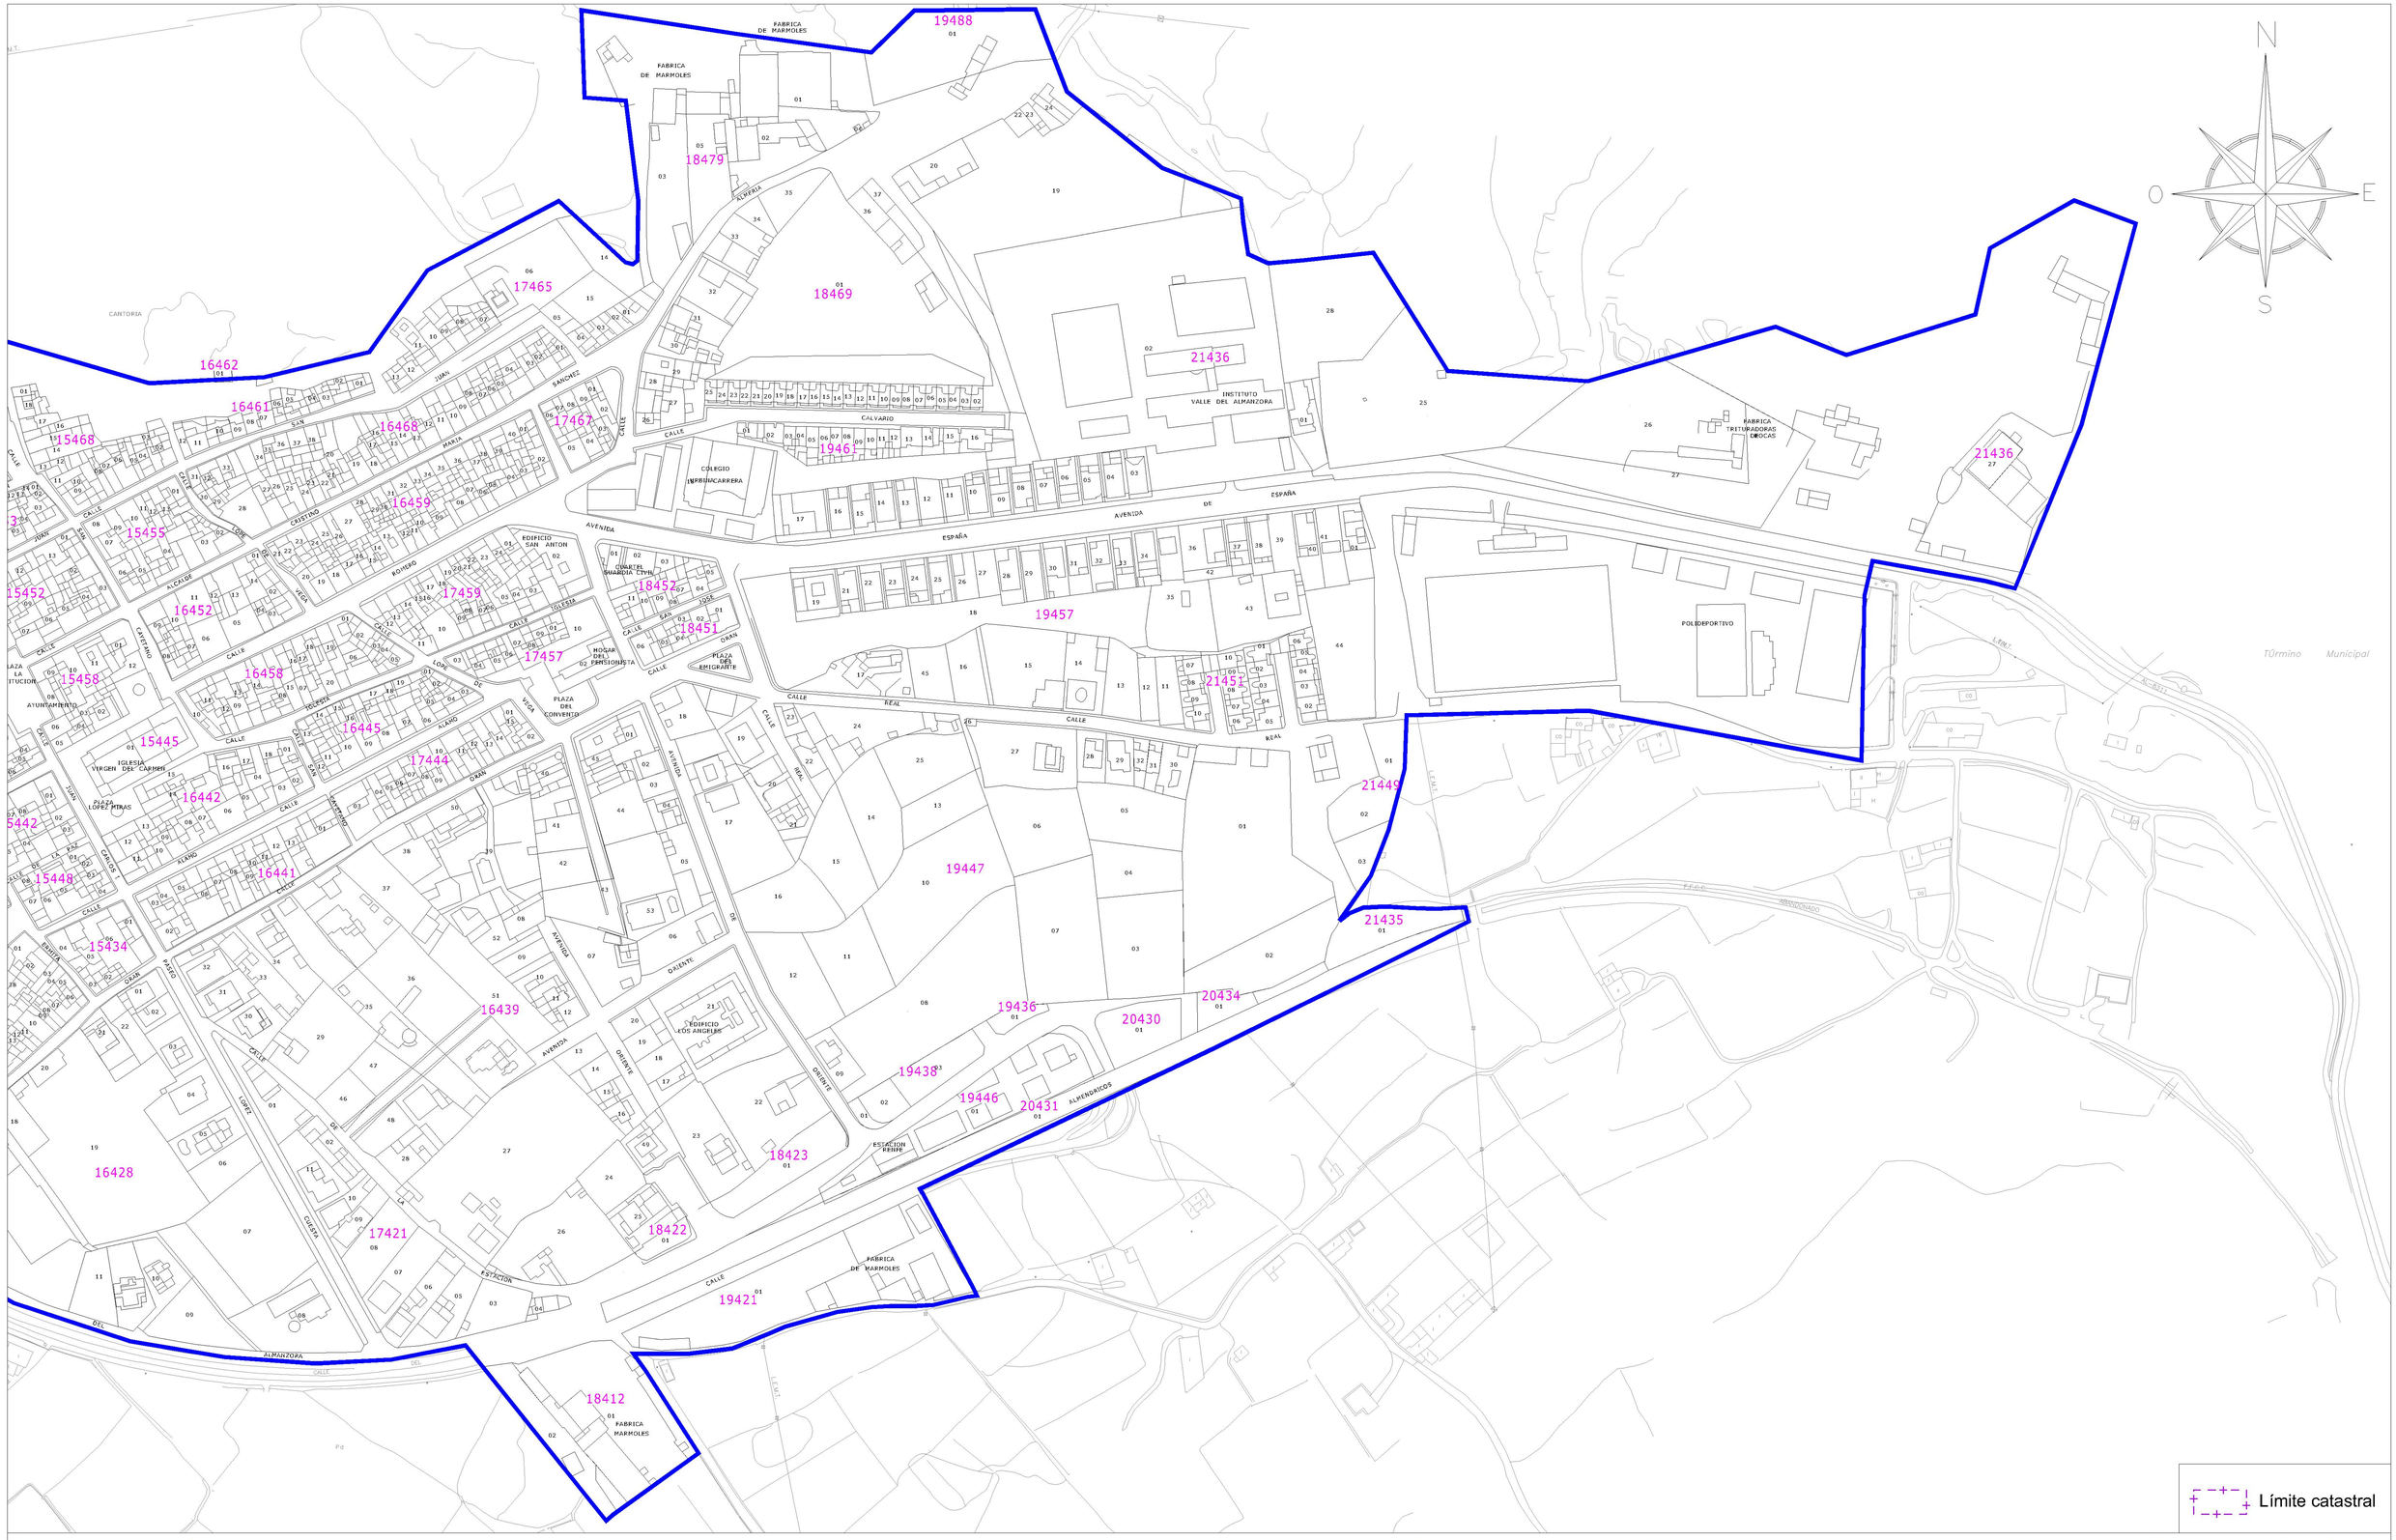

Límite catastral

Localización:

LEYENDA

Límite Catastro Urbano

Cartografía

14436 Manzana

36 Parcela

Kálitas
Ingeniería y Urbanismo

Director del proyecto:

Francisco José Lozano Lozano
Ing. de Caminos, Canales y Puertos

Título del plano:

Catastro urbana
Núcleo Cantoria (este)

Equipo redactor:

Sebastián Martí Montanor_Ing. de Caminos, Canales y Puertos
Santos Albors Quiles_Ing. de Caminos, Canales y Puertos
Julio A. Cabezuelo Arenas_Ing. de Caminos, Canales y Puertos
Carmen Filgueira Iscla_Ing. Técnico de Obras Públicas
Javier Gimeno Plaza_Ing. Técnico en Topografía
Héctor Cardona Beltrán_Ing. Agrónomo
Manuel Mena Navarro_Lic. en Geografía

Fecha: Febrero 2009

Escala: 1/2.000

Nº de plano: I.4
Hoja 5 de 6

Referencia: 07-04-R0

PGOU
Excmo. Ayuntamiento de CANTORIA

Documento de aprobación inicial