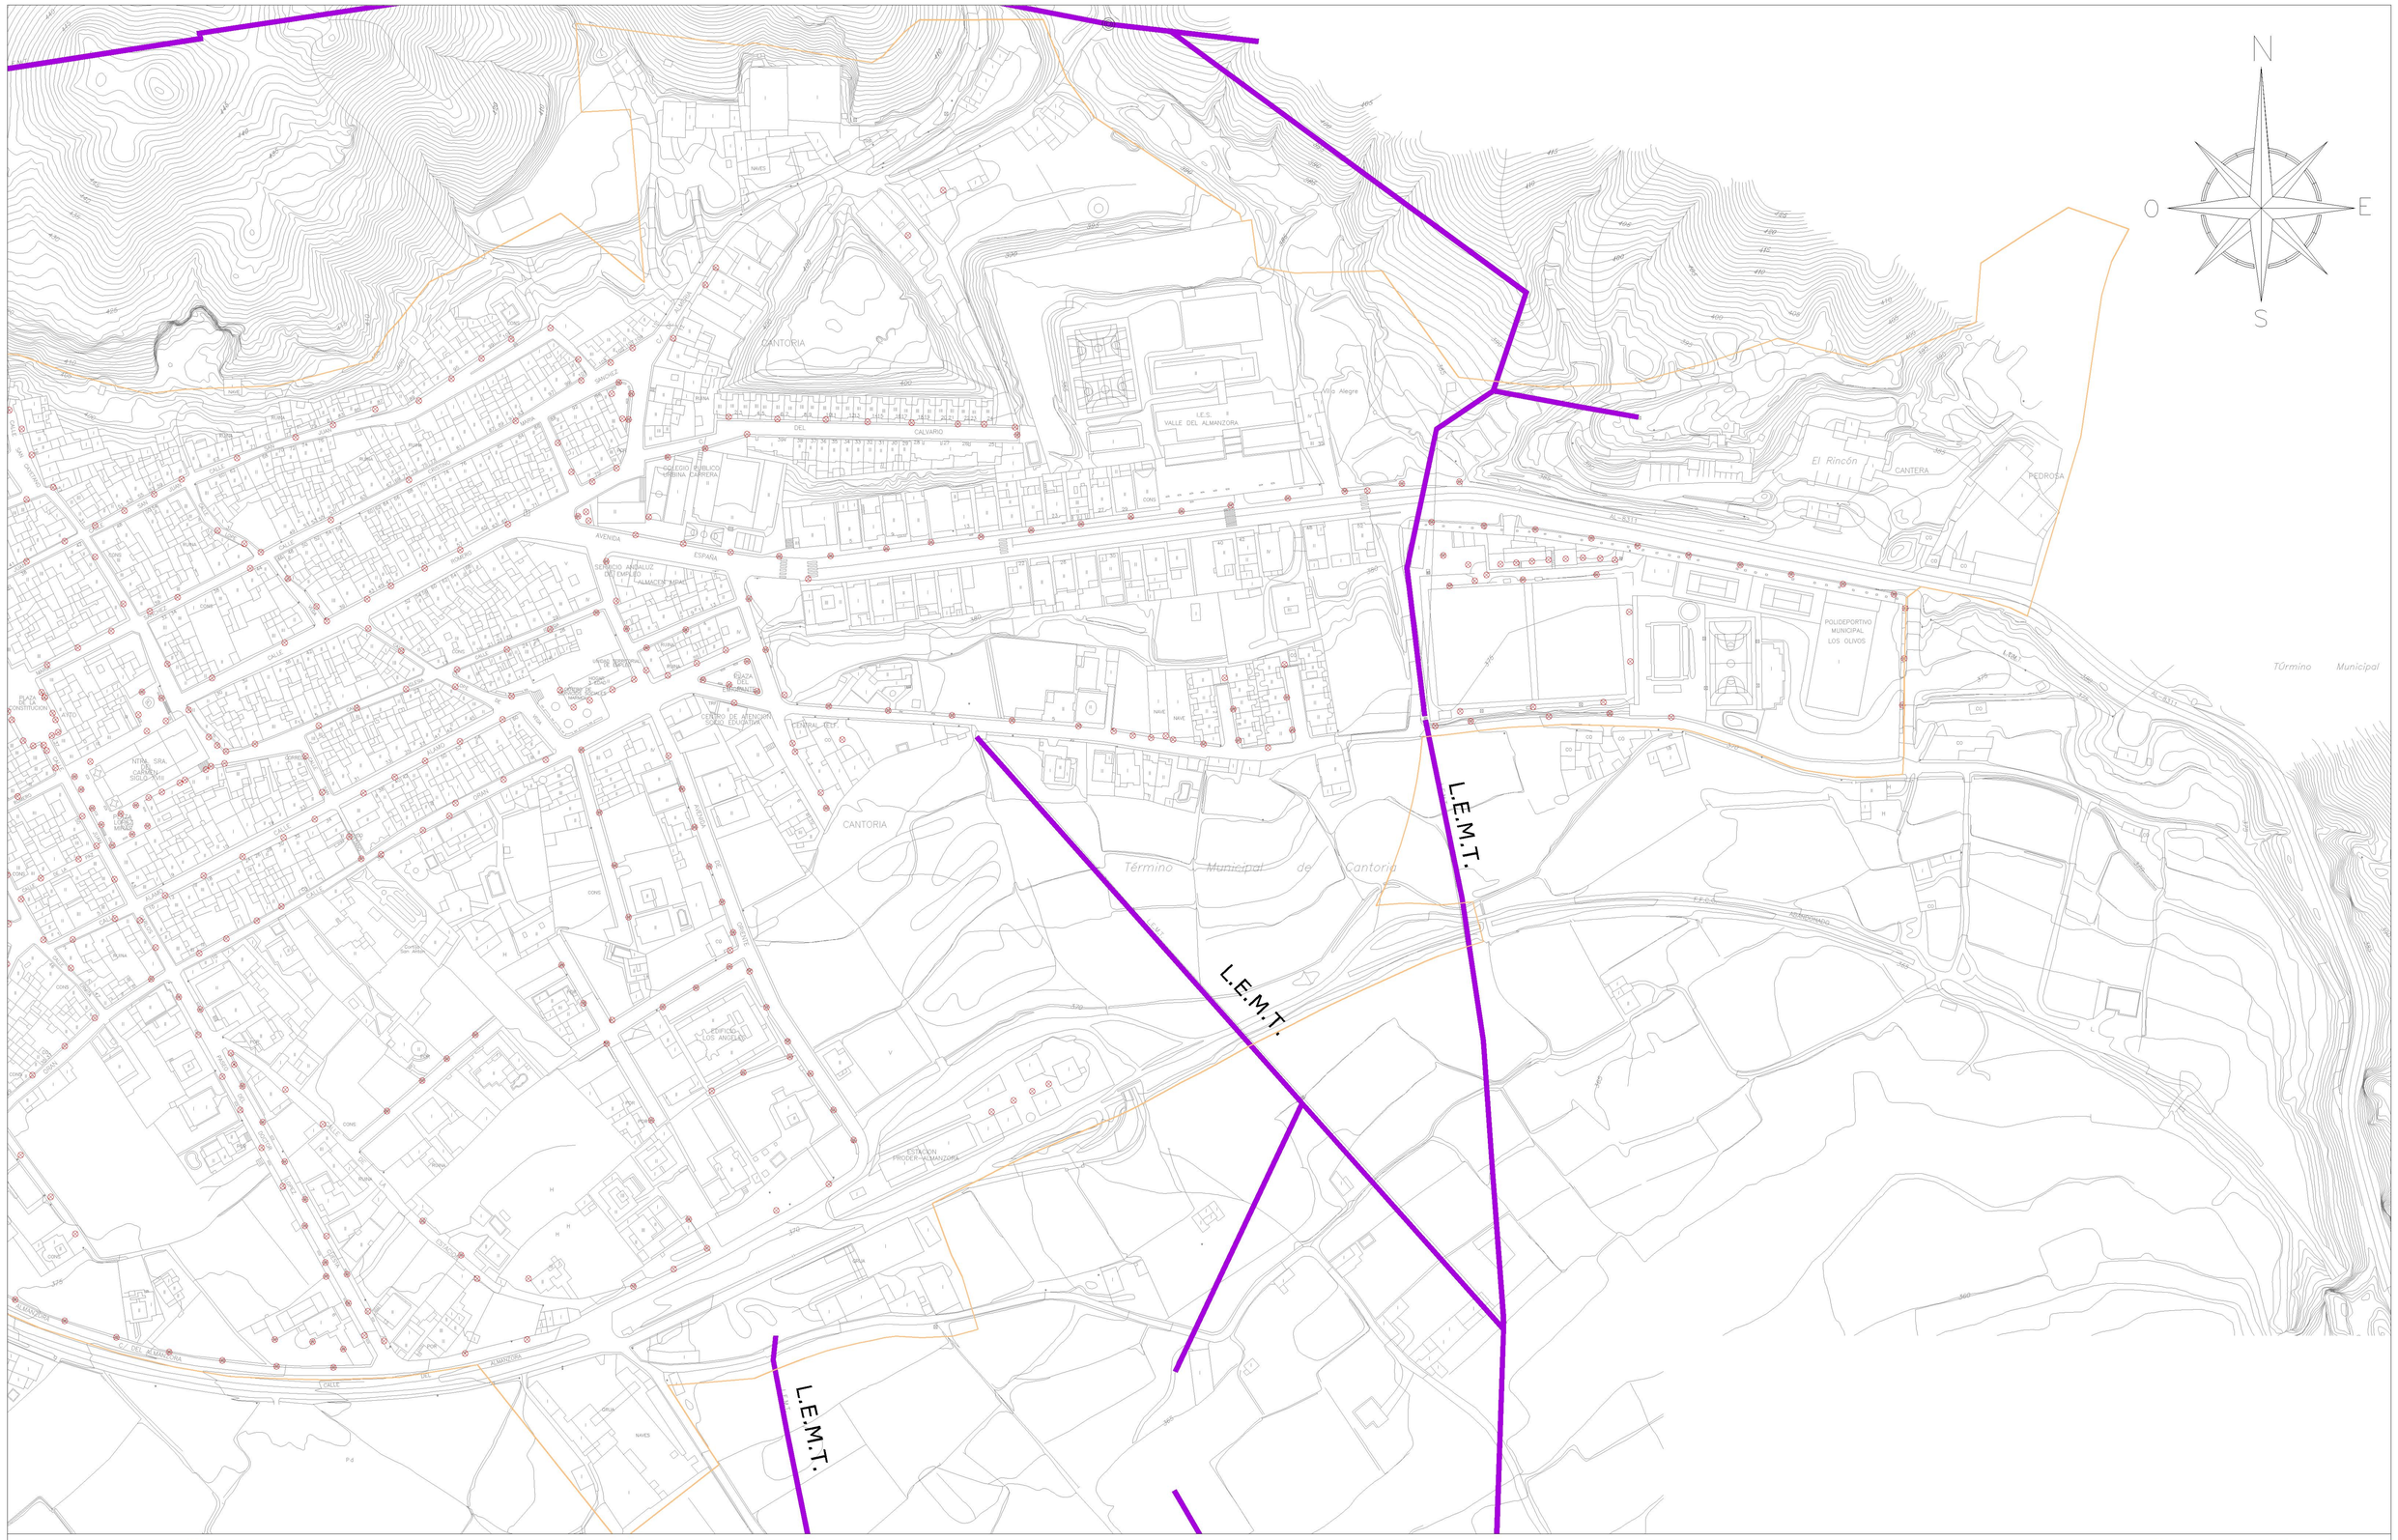

Localización:

LEYENDA

Delimitación del suelo urbano

RED ELÉCTRICA

Poste eléctrico

Línea eléctrica aérea

ALUMBRADO

Farola

Kálitas
Ingeniería y Urbanismo

Director del proyecto:

Francisco José Lozano Lozano
Ing. de Caminos, Canales y Puertos

Título del plano:
Infraestructuras existentes: Red eléctrica y alumbrado
Núcleo Cantoria (este)

Equipo redactor:
Sebastián Martí Montaner_ Ing. de Caminos, Canales y Puertos
Santos Albors Quiles_ Ing. de Caminos, Canales y Puertos
Julio A. Cabezuelo Arenas_ Ing. de Caminos, Canales y Puertos
Carmen Filgueira Iscla_ Ing. Técnico de Obras Públicas
Javier Gimeno Plaza_ Ing. Técnico en Topografía
Héctor Cardona Beltrán_ Ing. Agronomo
Manuel Mena Navarro_ Lic. en Geografía

Fecha: Febrero 2009

Escala: 1/2.000

Nº de plano: I.9
Hoja 4 de 5

Referencia: 07-04-R0

PGOU
Excmo. Ayuntamiento de CANTORIA
Documento de aprobación inicial