



LIMITE U.E. 11-LG
27.290,65 m²s

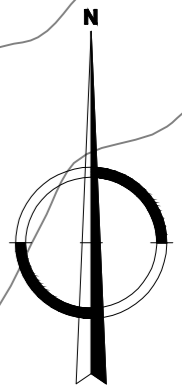

70

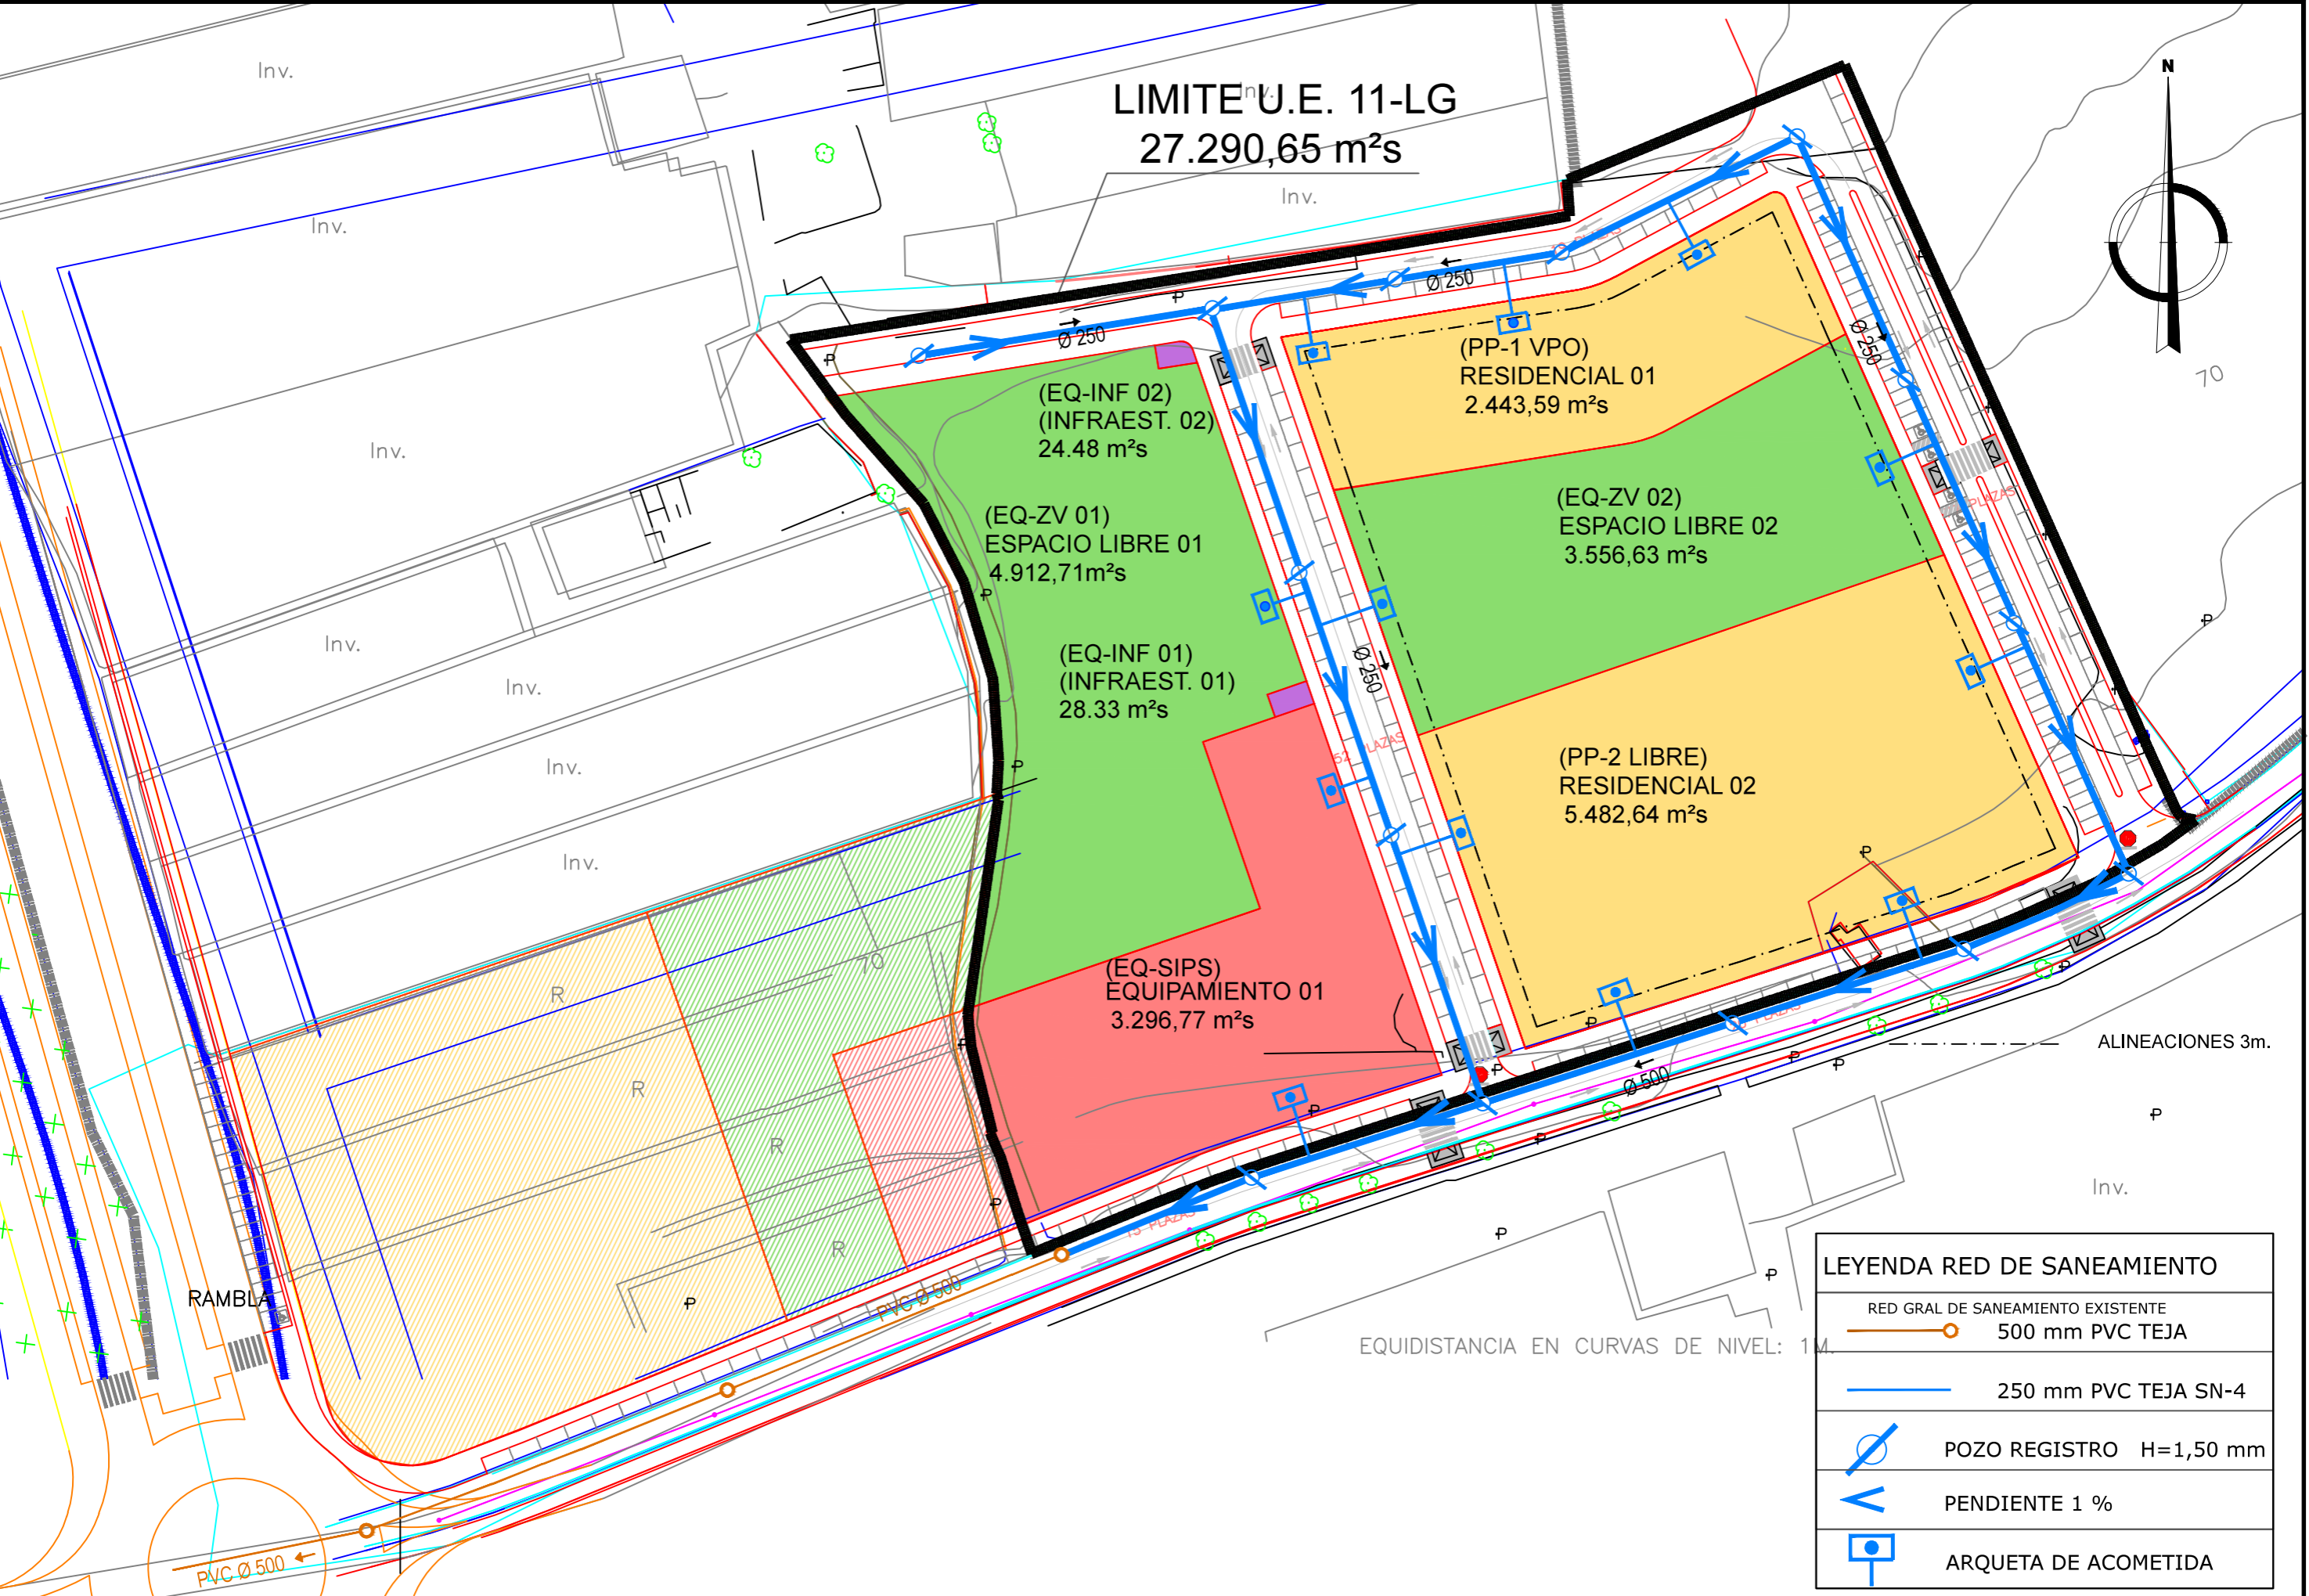

LEYENDA RED DE SANEAMIENTO	
	RED GRAL DE SANEAMIENTO EXISTENTE 500 mm PVC TEJA
	250 mm PVC TEJA SN-4
	POZO REGISTRO H=1,50 mm
	PENDIENTE 1 %
	ARQUETA DE ACOMETIDA

El arquitecto:
FRANCISCO MIGUEL PRADOS RAMÍREZ
Arquitecta colaboradora:
PAOLA SÁNCHEZ VIZCAÍNO

Peticionario:
ALICANTINA DE CONSTRUCCIÓN Y EDIFICIOS S.A

PLAN PARCIAL DE ORDENACION DE LA UNIDAD DE EJECUCION UE-11 LG
DEL PGOU DE VICAR

Plano de
RED DE SANEAMIENTO

Escala
1/1.000 EN A3

Fecha
ENERO 2015

Número Hoja
07

Referencia