



LIMITE U.E. 11-LG  
27.290,65 m<sup>2</sup>s

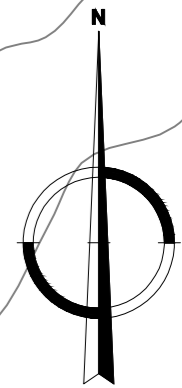

70

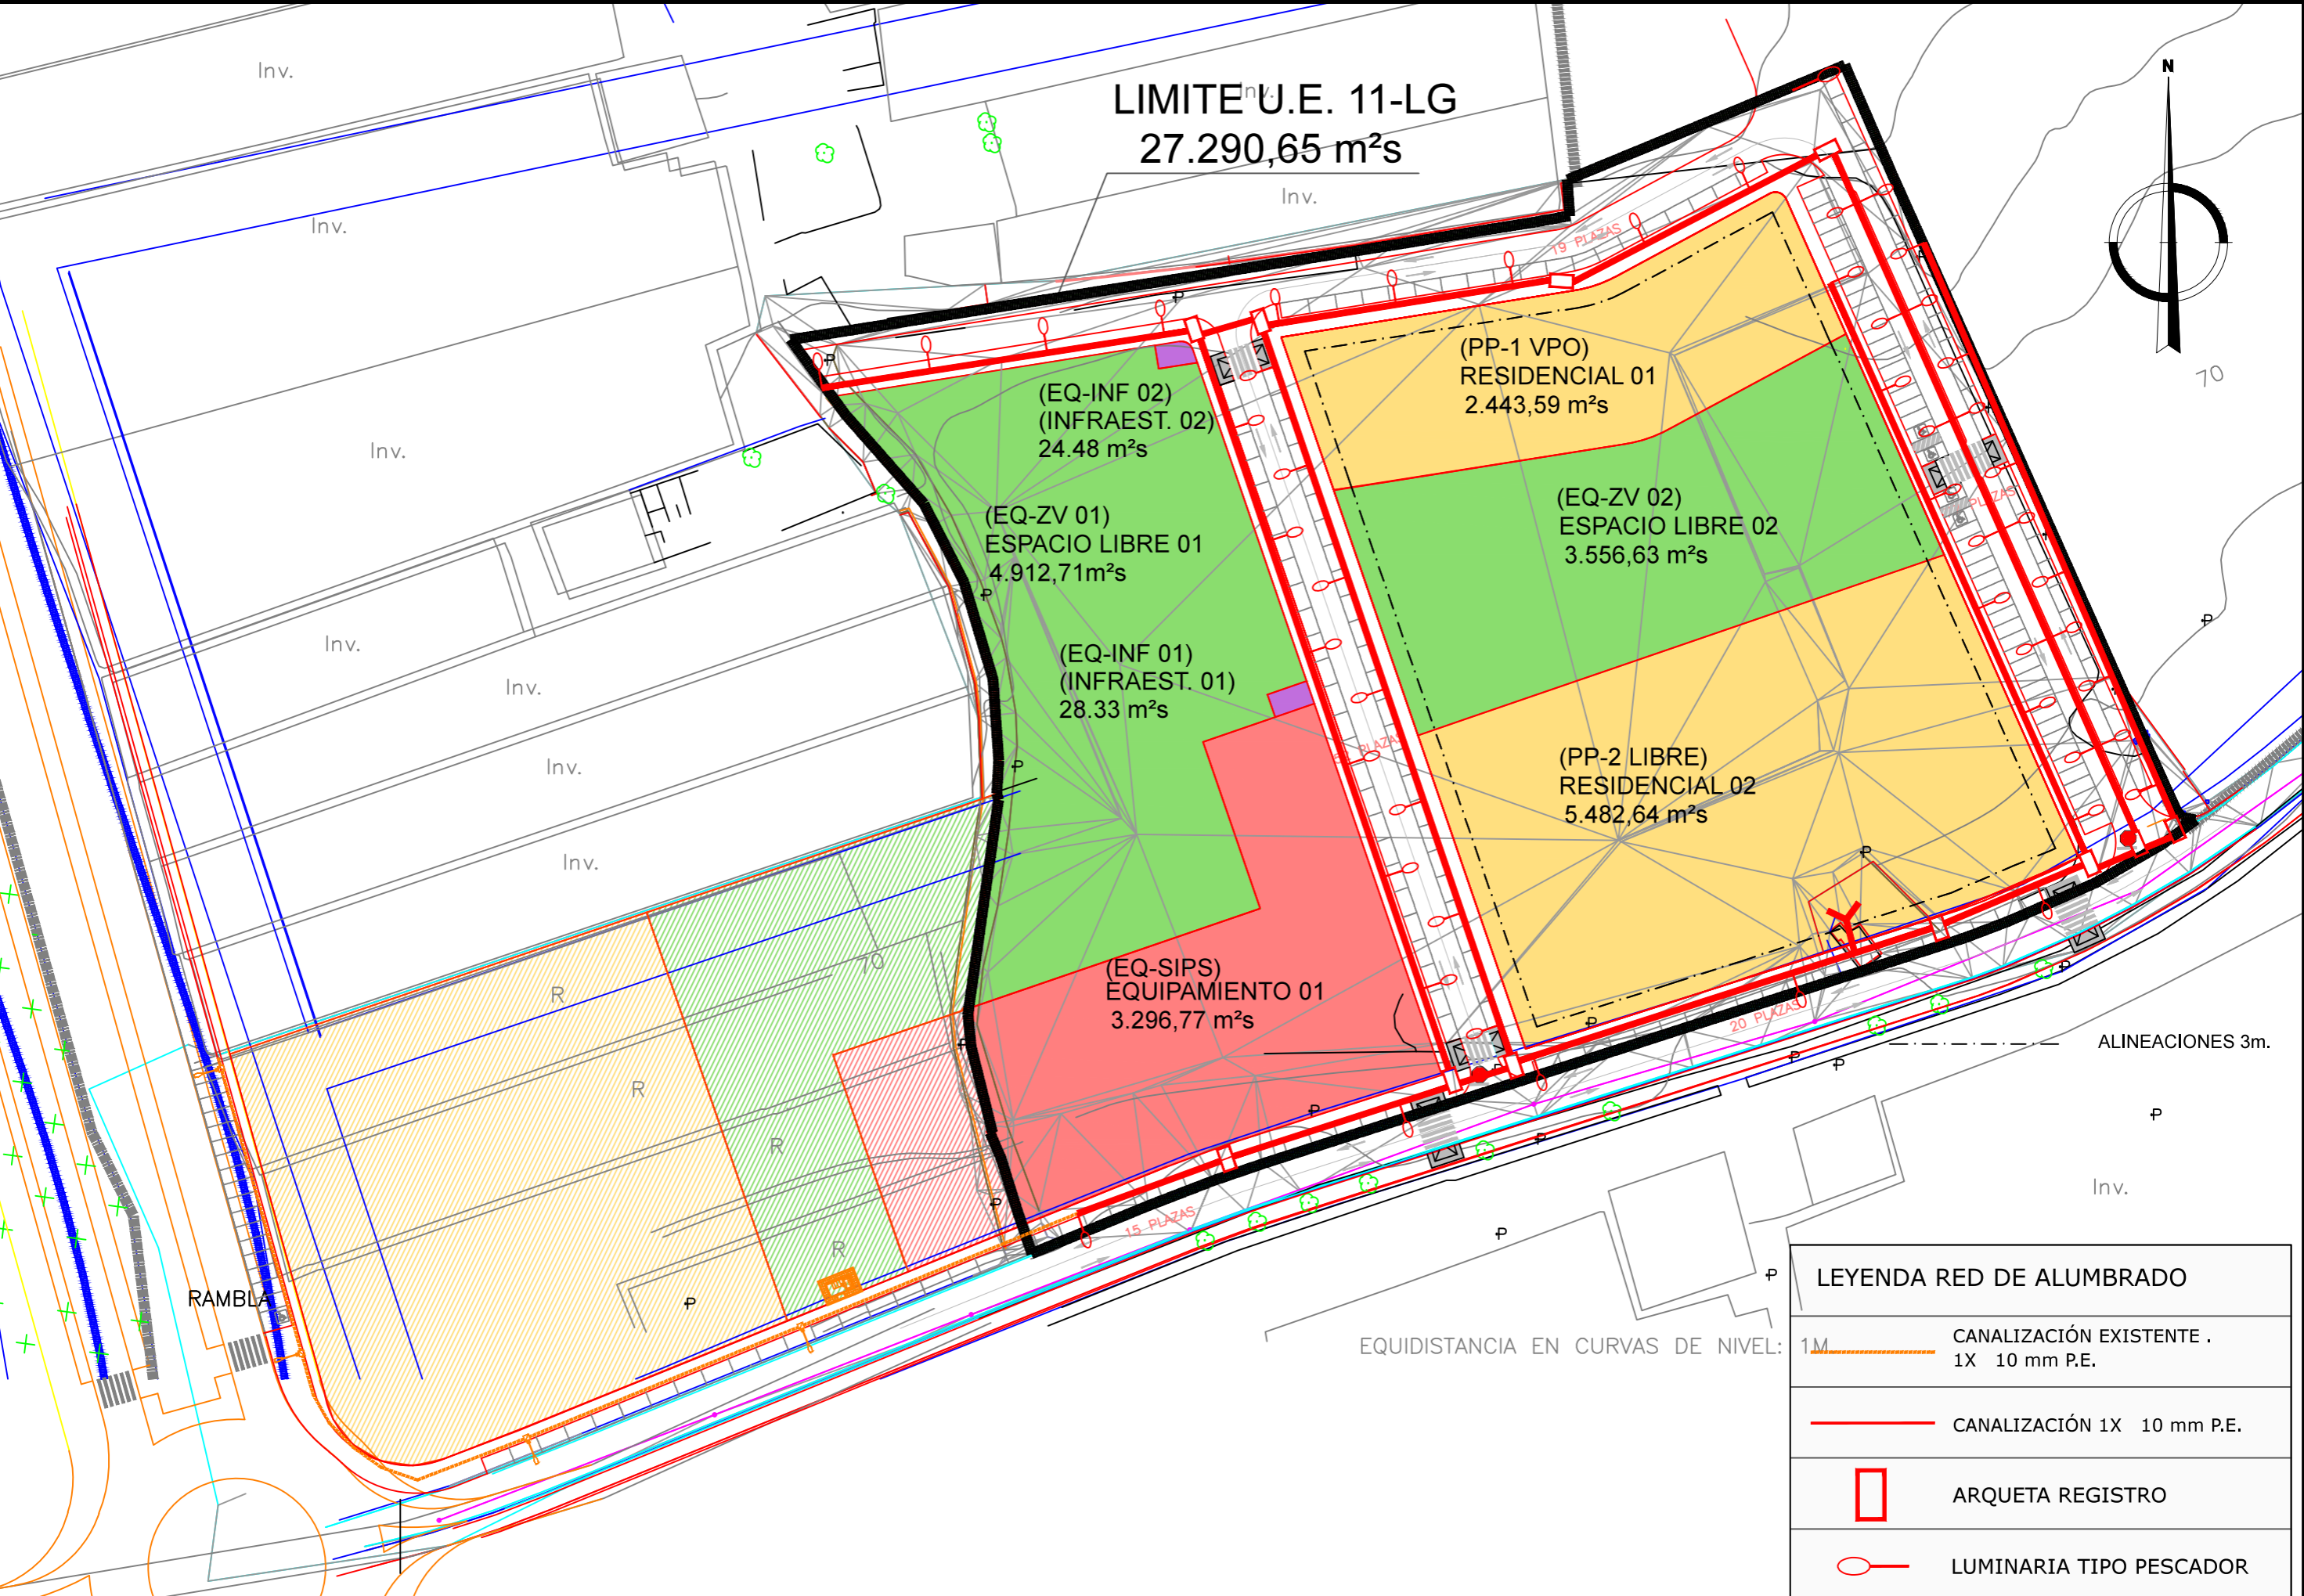

LEYENDA RED DE ALUMBRADO	
	CANALIZACIÓN EXISTENTE . 1X 10 mm P.E.
	CANALIZACIÓN 1X 10 mm P.E.
	ARQUETA REGISTRO
	LUMINARIA TIPO PESCADOR

EQUIDISTANCIA EN CURVAS DE NIVEL:

El arquitecto:  
**FRANCISCO MIGUEL PRADOS RAMÍREZ**  
Arquitecta colaboradora:  
**PAOLA SÁNCHEZ VIZCAÍNO**

Peticionario:  
**ALICANTINA DE CONSTRUCCIÓN Y EDIFICIOS S.A**

PLAN PARCIAL DE ORDENACION DE LA UNIDAD DE EJECUCION UE-11 LG  
DEL PGOU DE VICAR

Plano de  
RED DE ALUMBRADO PUBLICO

Escala  
1/1.000 EN A3

Fecha  
ENERO 2015

Número Hoja  
10

Referencia