


NOTA:
 EL RESTO DEL SUELO URBANO SE ENCUENTRA
 REPRESENTADO EN EL PLANO 0-1B (E: 1/10.000)

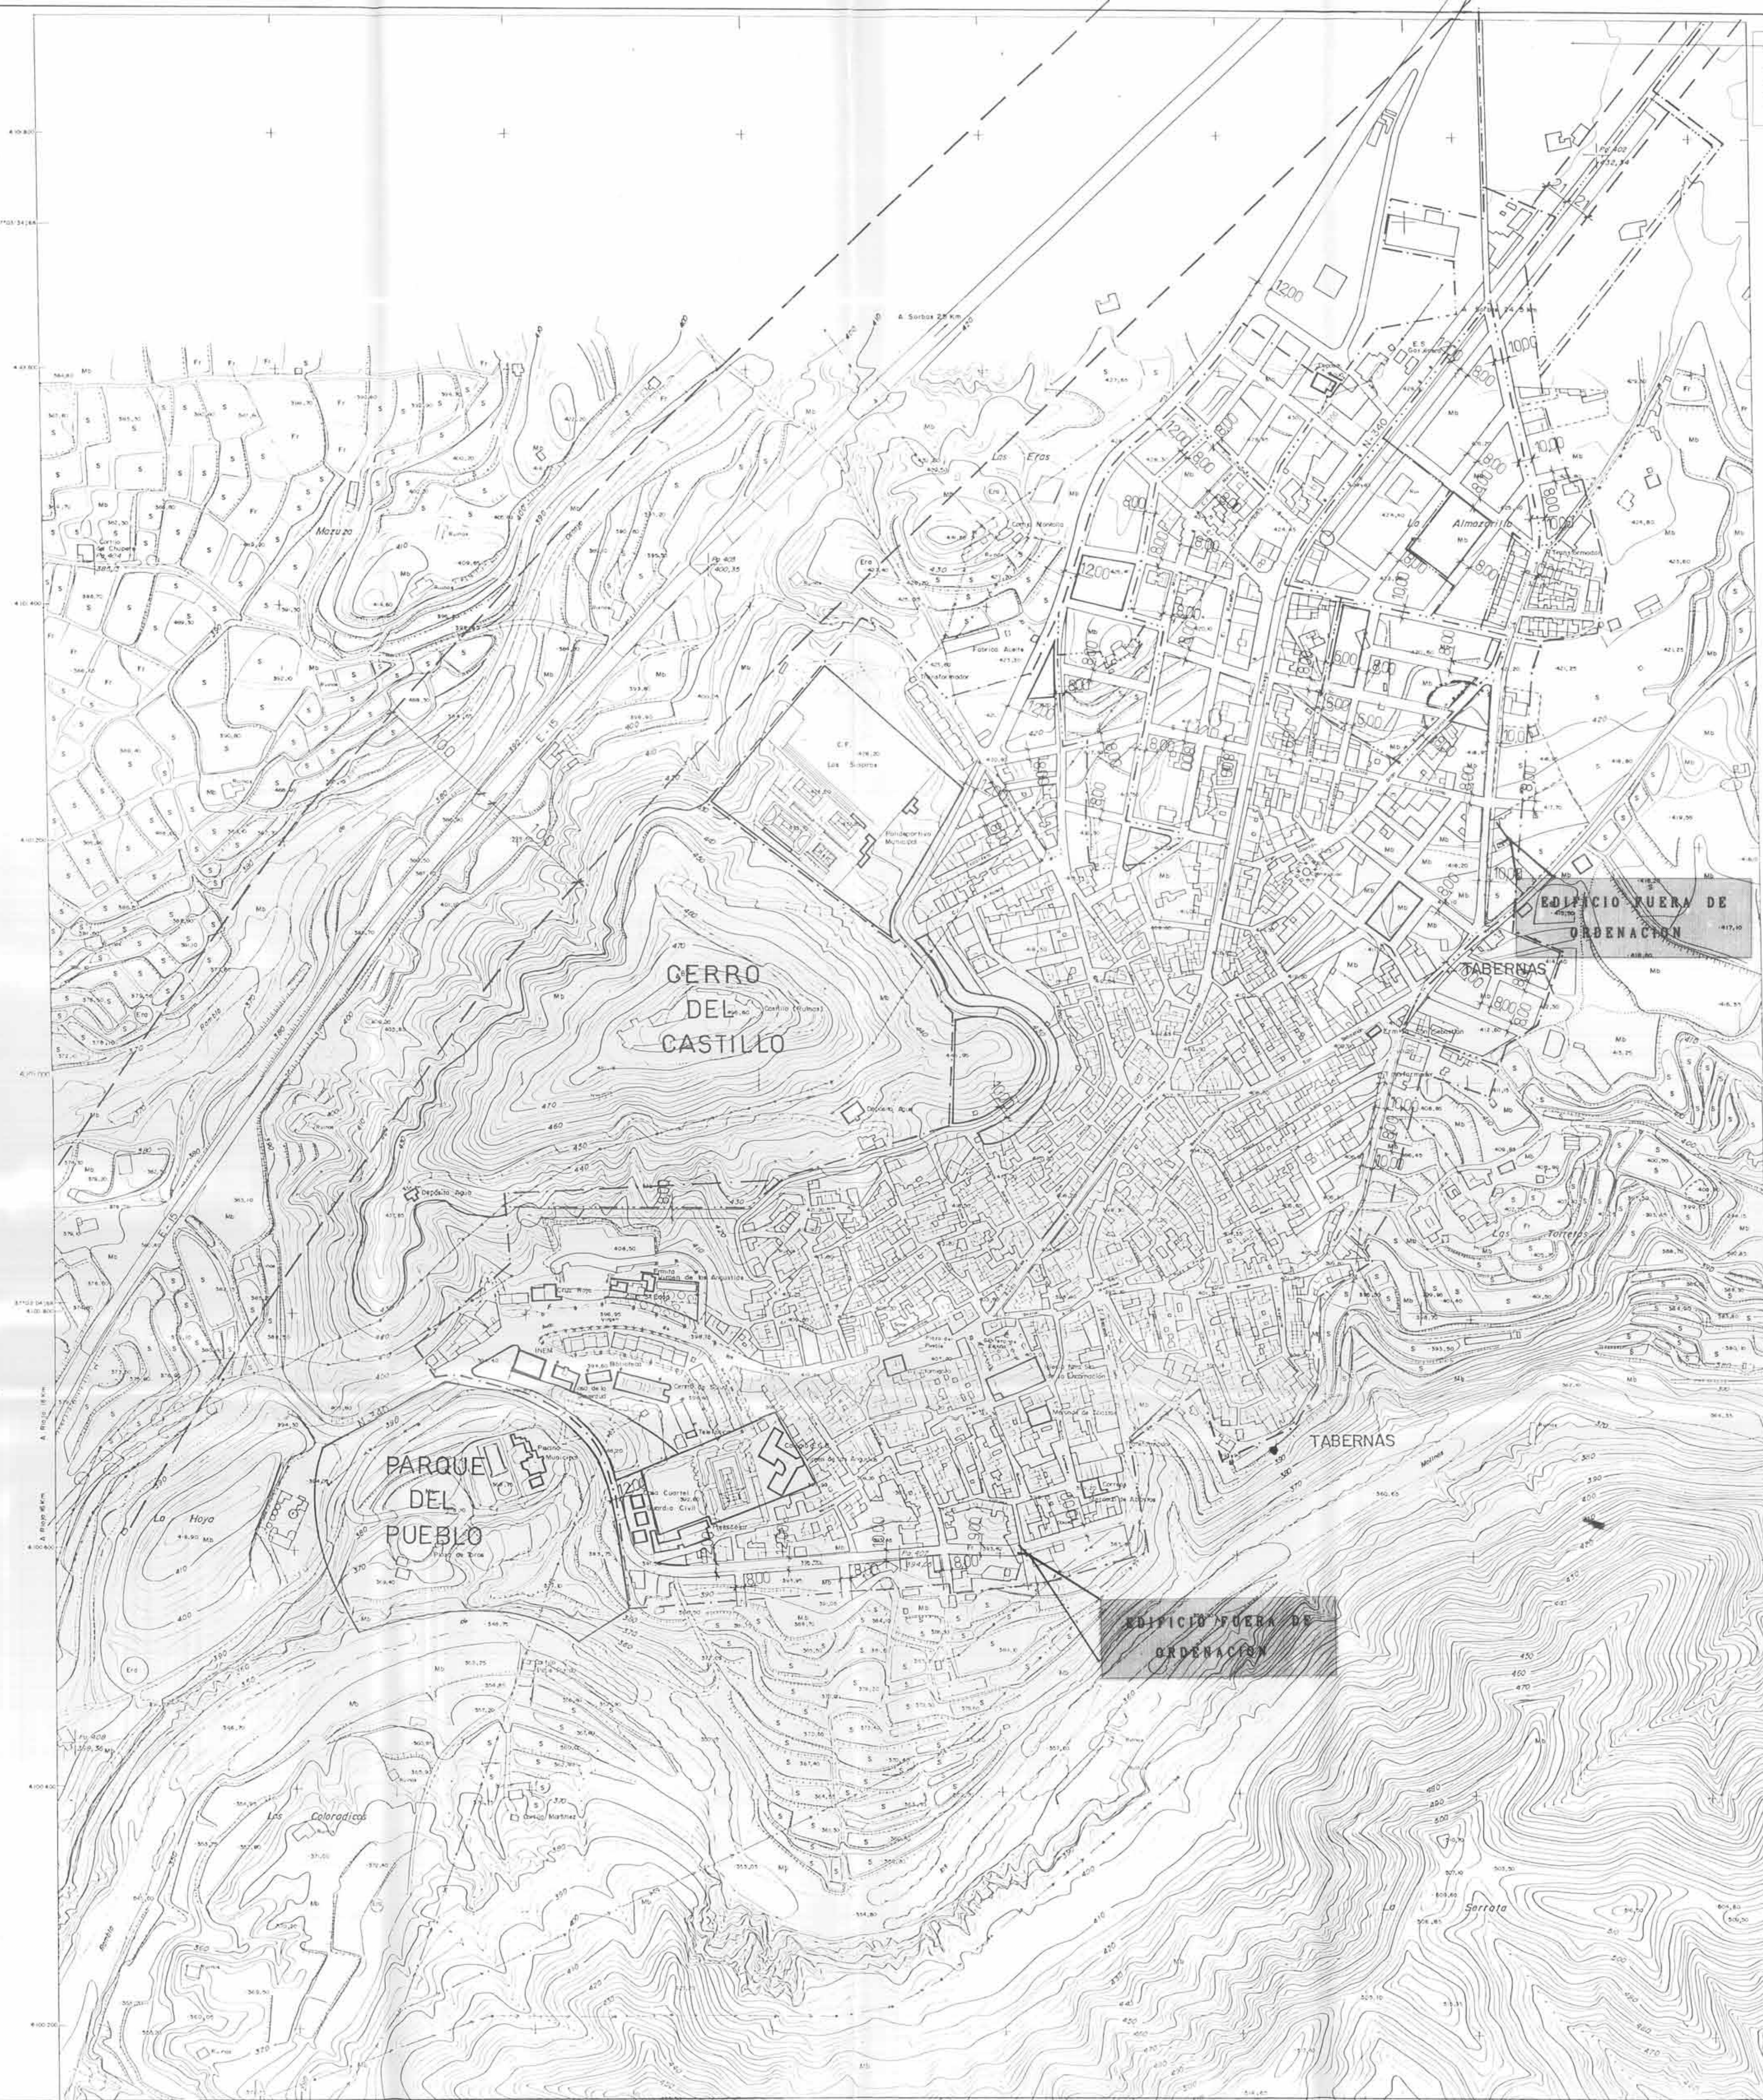

NOTA:
 LAS CALLES DE NUEVA APERTURA NO ACOTADAS
 EN PLANOS SERAN DE 8.00 m.

**NORMAS SUBSIDIARIAS DE
 PLANEAMIENTO MUNICIPAL
 DE TABERNAS**

PLANO Nº 0-3	PLANO DE ALINEACIONES
ESCALA 1/2.000	EQUIPO REDACTOR
REFERENCIA 200907	JEFE DEL EQUIPO E. ALDOSO CONCHILLO ARQUITECTO
AVANCE <i>1 mayo de 1995</i>	P. CANDAU CHACON ARQUITETA
	APROBACION INICIAL <i>10 agosto de 1995</i>
FDO EL SECRETARIO	APR PROVISIONAL <i>28 noviembre de 1997</i>
	FDO EL SECRETARIO
	FDO EL SECRETARIO