


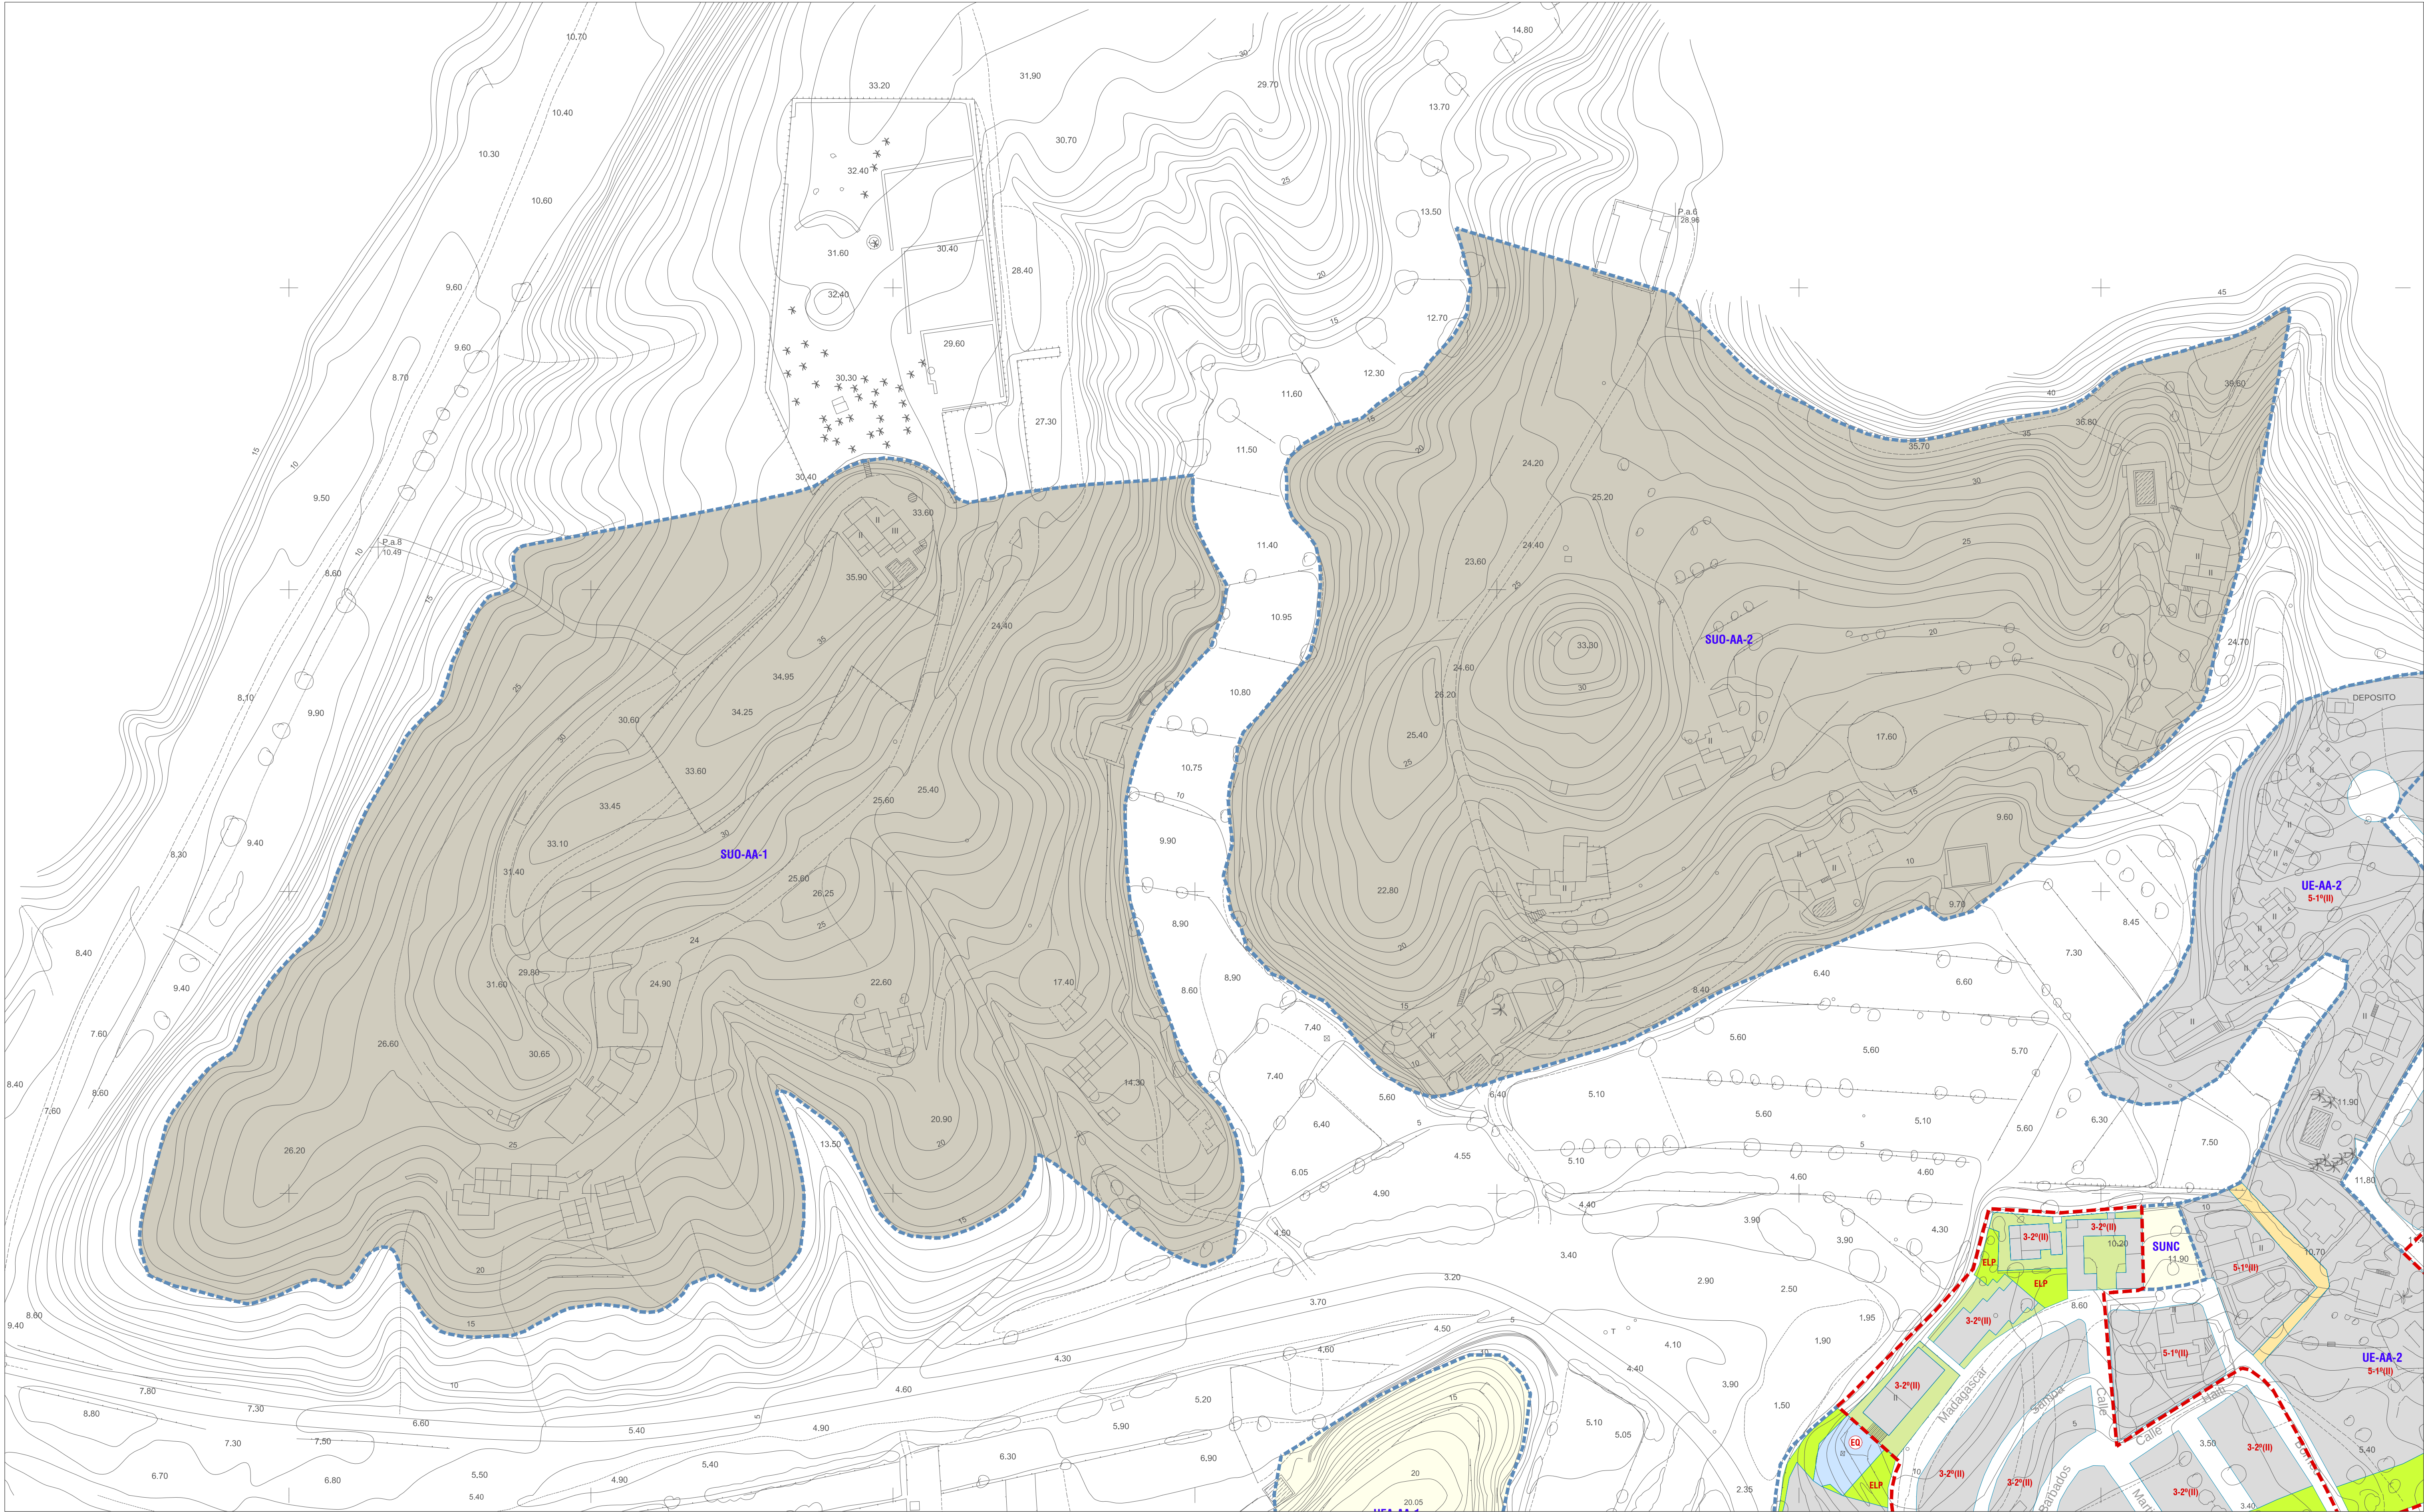

CLASIFICACIÓN DEL SUELO

- SUNC** LÍMITE SUELO URBANO CONSOLIDADO
- UE** SUELO URBANO NO CONSOLIDADO EN TRANSFORMACIÓN
- UEA** SUELO URBANO NO CONSOLIDADO UNIDADES DE EJECUCIÓN
- SUS** SUELO URBANIZABLE SECTORIZADO EN TRANSFORMACIÓN
- SUSA** SUELO URBANIZABLE SECTORIZADO
- SUO** SUELO URBANIZABLE ORDENADO

SG-MAT SISTEMAS GENERALES

USOS GLOBALES

- RESIDENCIAL**
- ZONA VERDE PRIVADA**
- DOTACIONES**
- EQUIPAMIENTOS**
- ESCOLAR**
- ADMINISTRATIVO**
- SOCIOCULTURAL**
- SANITARIO**
- MERCADO**
- CEMENTERIO**
- SERVICIOS URBANOS**
- RELIGIOSO**
- DEPORTIVO**

INDUSTRIAL

- INFRAESTRUCTURAS**
- RED VÍA**
- FEATONAL AJORDINADO**
- INFRAESTRUCTURAS**
- ESPACIOS LIBRES**
- ELP** ESPACIO LIBRE PÚBLICO

ORDENANZAS Y ALINEACIONES

- ALINEACIÓN**
- ORDENANZA PARTICULAR DE ZONA**
- NÚMERO DE PLANTAS**
- GRADO IDENTIFICADOR DE ZONA**
- ORDENANZA PLAN PARCIAL**
- NÚMERO DE ORDEN**
- NÚCLEO**
- ÁREA DE PLANEAMIENTO TRAMITADA**

IDENTIFICACIÓN Y TIPO ACTUACIÓN

- TA-NU-00**
- NÚCLEO DE POBLACIÓN**
- NÚMERO DE ORDEN**
- UE** Unidad de Ejecución en Transformación
- UEA** Unidad de Ejecución
- SUO** Urbanizable Ordenado
- SUS** Urbanizable Sectorizado en Transformación
- SUSA** Urbanizable Sectorizado

DETERMINACIONES COMPLEMENTARIAS

- COSTAS. DOMINIO PÚBLICO MARÍTIMO TERRESTRE**
- COSTAS. SERVIDUMBRE DE PROTECCIÓN**
- LÍMITE TÉRMINO MUNICIPAL**
- LÍNEA DE NO EDIFICACIÓN DE CARRETERAS**
- DELIMITACIÓN DE ZONA DEGRADADA**

ESQUEMA HOJAS


- 1**
- 2**
- 3**

Ayuntamiento de Nijar

Plan General de Ordenación Urbanística

TEXTO REFUNDIDO

ORDENACIÓN COMPLETA	Plano núm. 1
	Hoja núm. 1 de 3
	Fecha: Julio de 2011
	Escala: 1/1.000 FORMATO ORIGINAL EN DIN A1

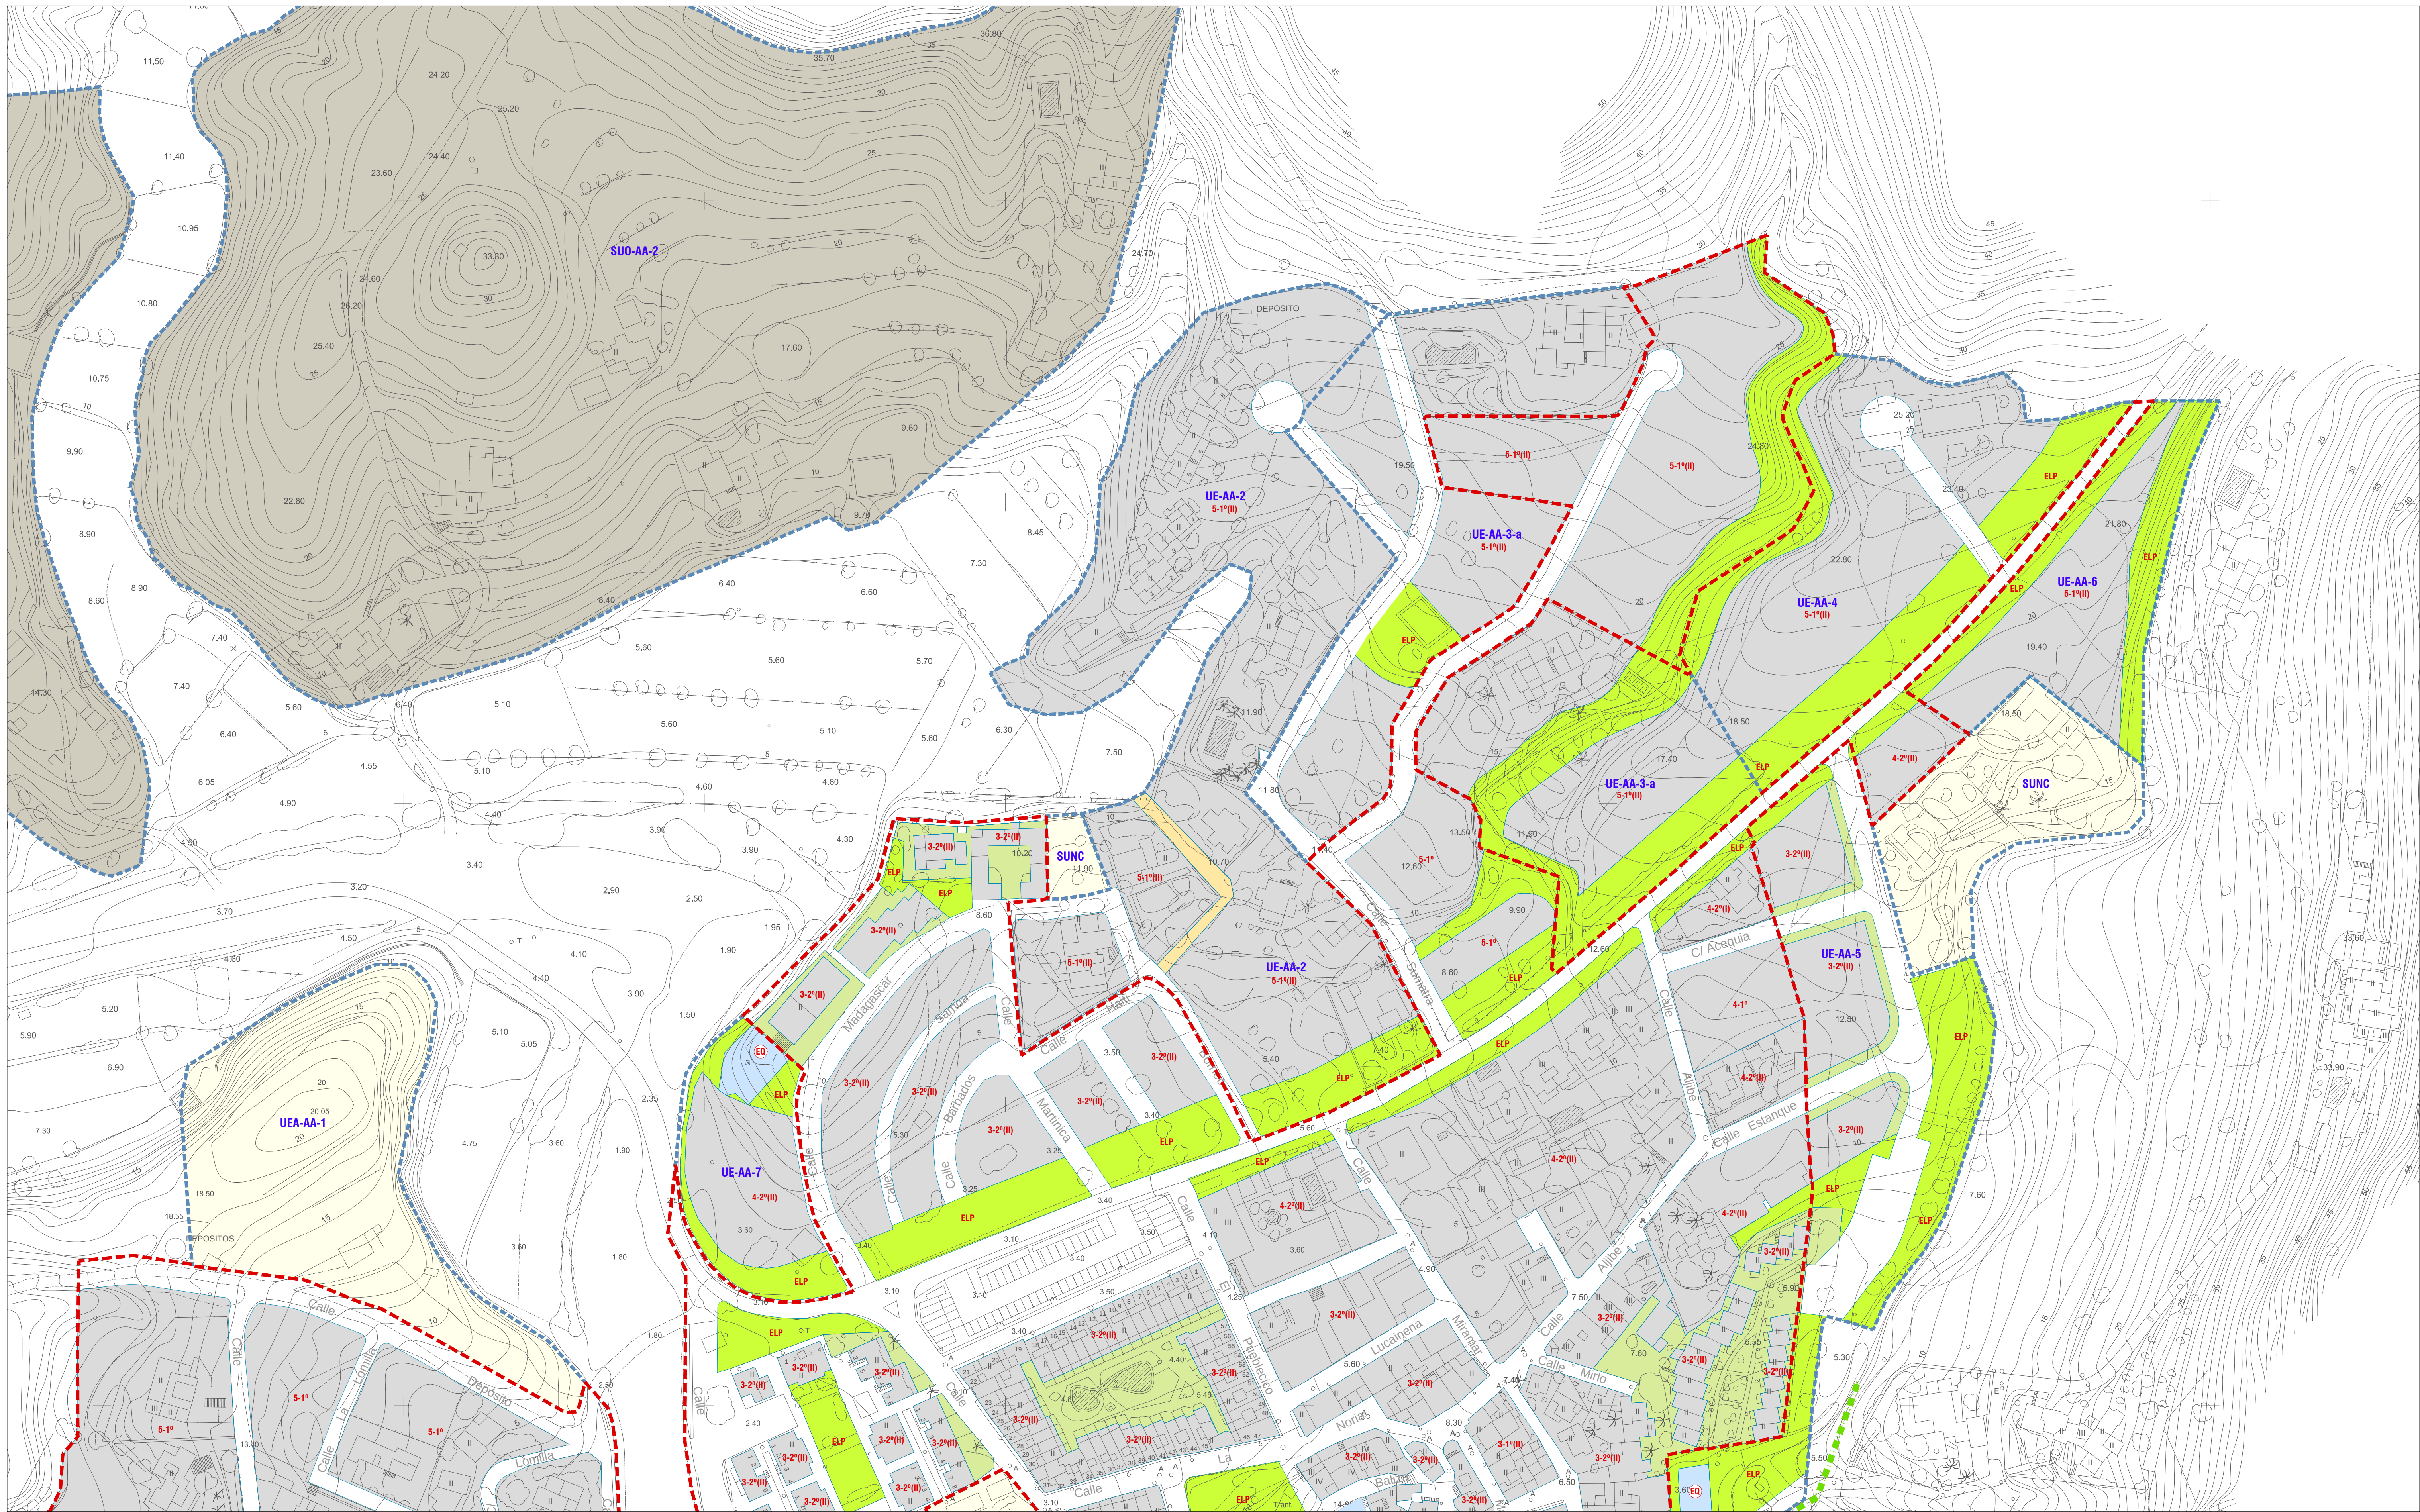

CLASIFICACIÓN DEL SUELO

SUNC

UE

UEA

SUS

SUSA

SUO

LÍMITE SUELO URBANO CONSOLIDADO

SUELO URBANO NO CONSOLIDADO EN TRANSFORMACIÓN

SUELO URBANO NO CONSOLIDADO UNIDADES DE EJECUCIÓN

SUELO URBANIZABLE SECTORIZADO EN TRANSFORMACIÓN

SUELO URBANIZABLE SECTORIZADO

SUELO URBANIZABLE ORDENADO

SG-MAT

SISTEMAS GENERALES

USOS GLOBALES

RESIDENCIAL

ZONA VERDE PRIVADA

EQUIPAMIENTOS

INDUSTRIAL

ESPACIOS LIBRES

ESPACIO LIBRE PÚBLICO

DOTACIONES

(E) ESCOLAR

(A) ADMINISTRATIVO

(S) SANITARIO

(M) MERCADO

(C) CEMENTERIO

(U) SERVICIOS URBANOS

(R) RELIGIOSO

(D) DEPORTIVO

INFRAESTRUCTURAS

RED VIARIA

PEATONAL AJARDINADO

INFRAESTRUCTURAS

ESPACIOS LIBRES

ESPACIO LIBRE PÚBLICO

ORDENANZAS Y ALINEACIONES

ALINEACIÓN

ORDENANZA PARTICULAR DE ZONA

ORDENANZA PLAN PARCIAL

3-2°(II)

APT-BA-1

NÚMERO DE PLANTAS

GRADO

IDENTIFICADOR DE ZONA

NÚMERO DE ORDEN

NÚCLEO

ÁREA DE PLANEAMIENTO TRAMITADA

IDENTIFICACIÓN Y TIPO ACTUACIÓN

TA-NU-00

UE Unidad de Ejecución en Transformación

UEA Unidad de Ejecución

SUS Urbanizables Sectorizados en Transformación

SUSA Urbanizable Sectorizado

DETERMINACIONES COMPLEMENTARIAS

COSTAS. DOMINIO PÚBLICO MARÍTIMO TERRESTRE

COSTAS. SERVIDUMBRE DE PROTECCIÓN

LÍMITE TÉRMINO MUNICIPAL

LÍNEA DE NO EDIFICACIÓN DE CARRETERAS

DELIMITACIÓN DE ZONA DEGRADADA

ESQUEMA HOJAS

1

2

3

Ayuntamiento de Nijar

Plan General de Ordenación Urbanística

TEXTO REFUNDIDO

ORDENACIÓN COMPLETA

Núcleo: Agua Amarga


Plano núm. 1

Hoja núm. 2 de 3

Fecha: Julio de 2011

Escala: 1/1.000

FORMATO ORIGINAL EN DIN A1

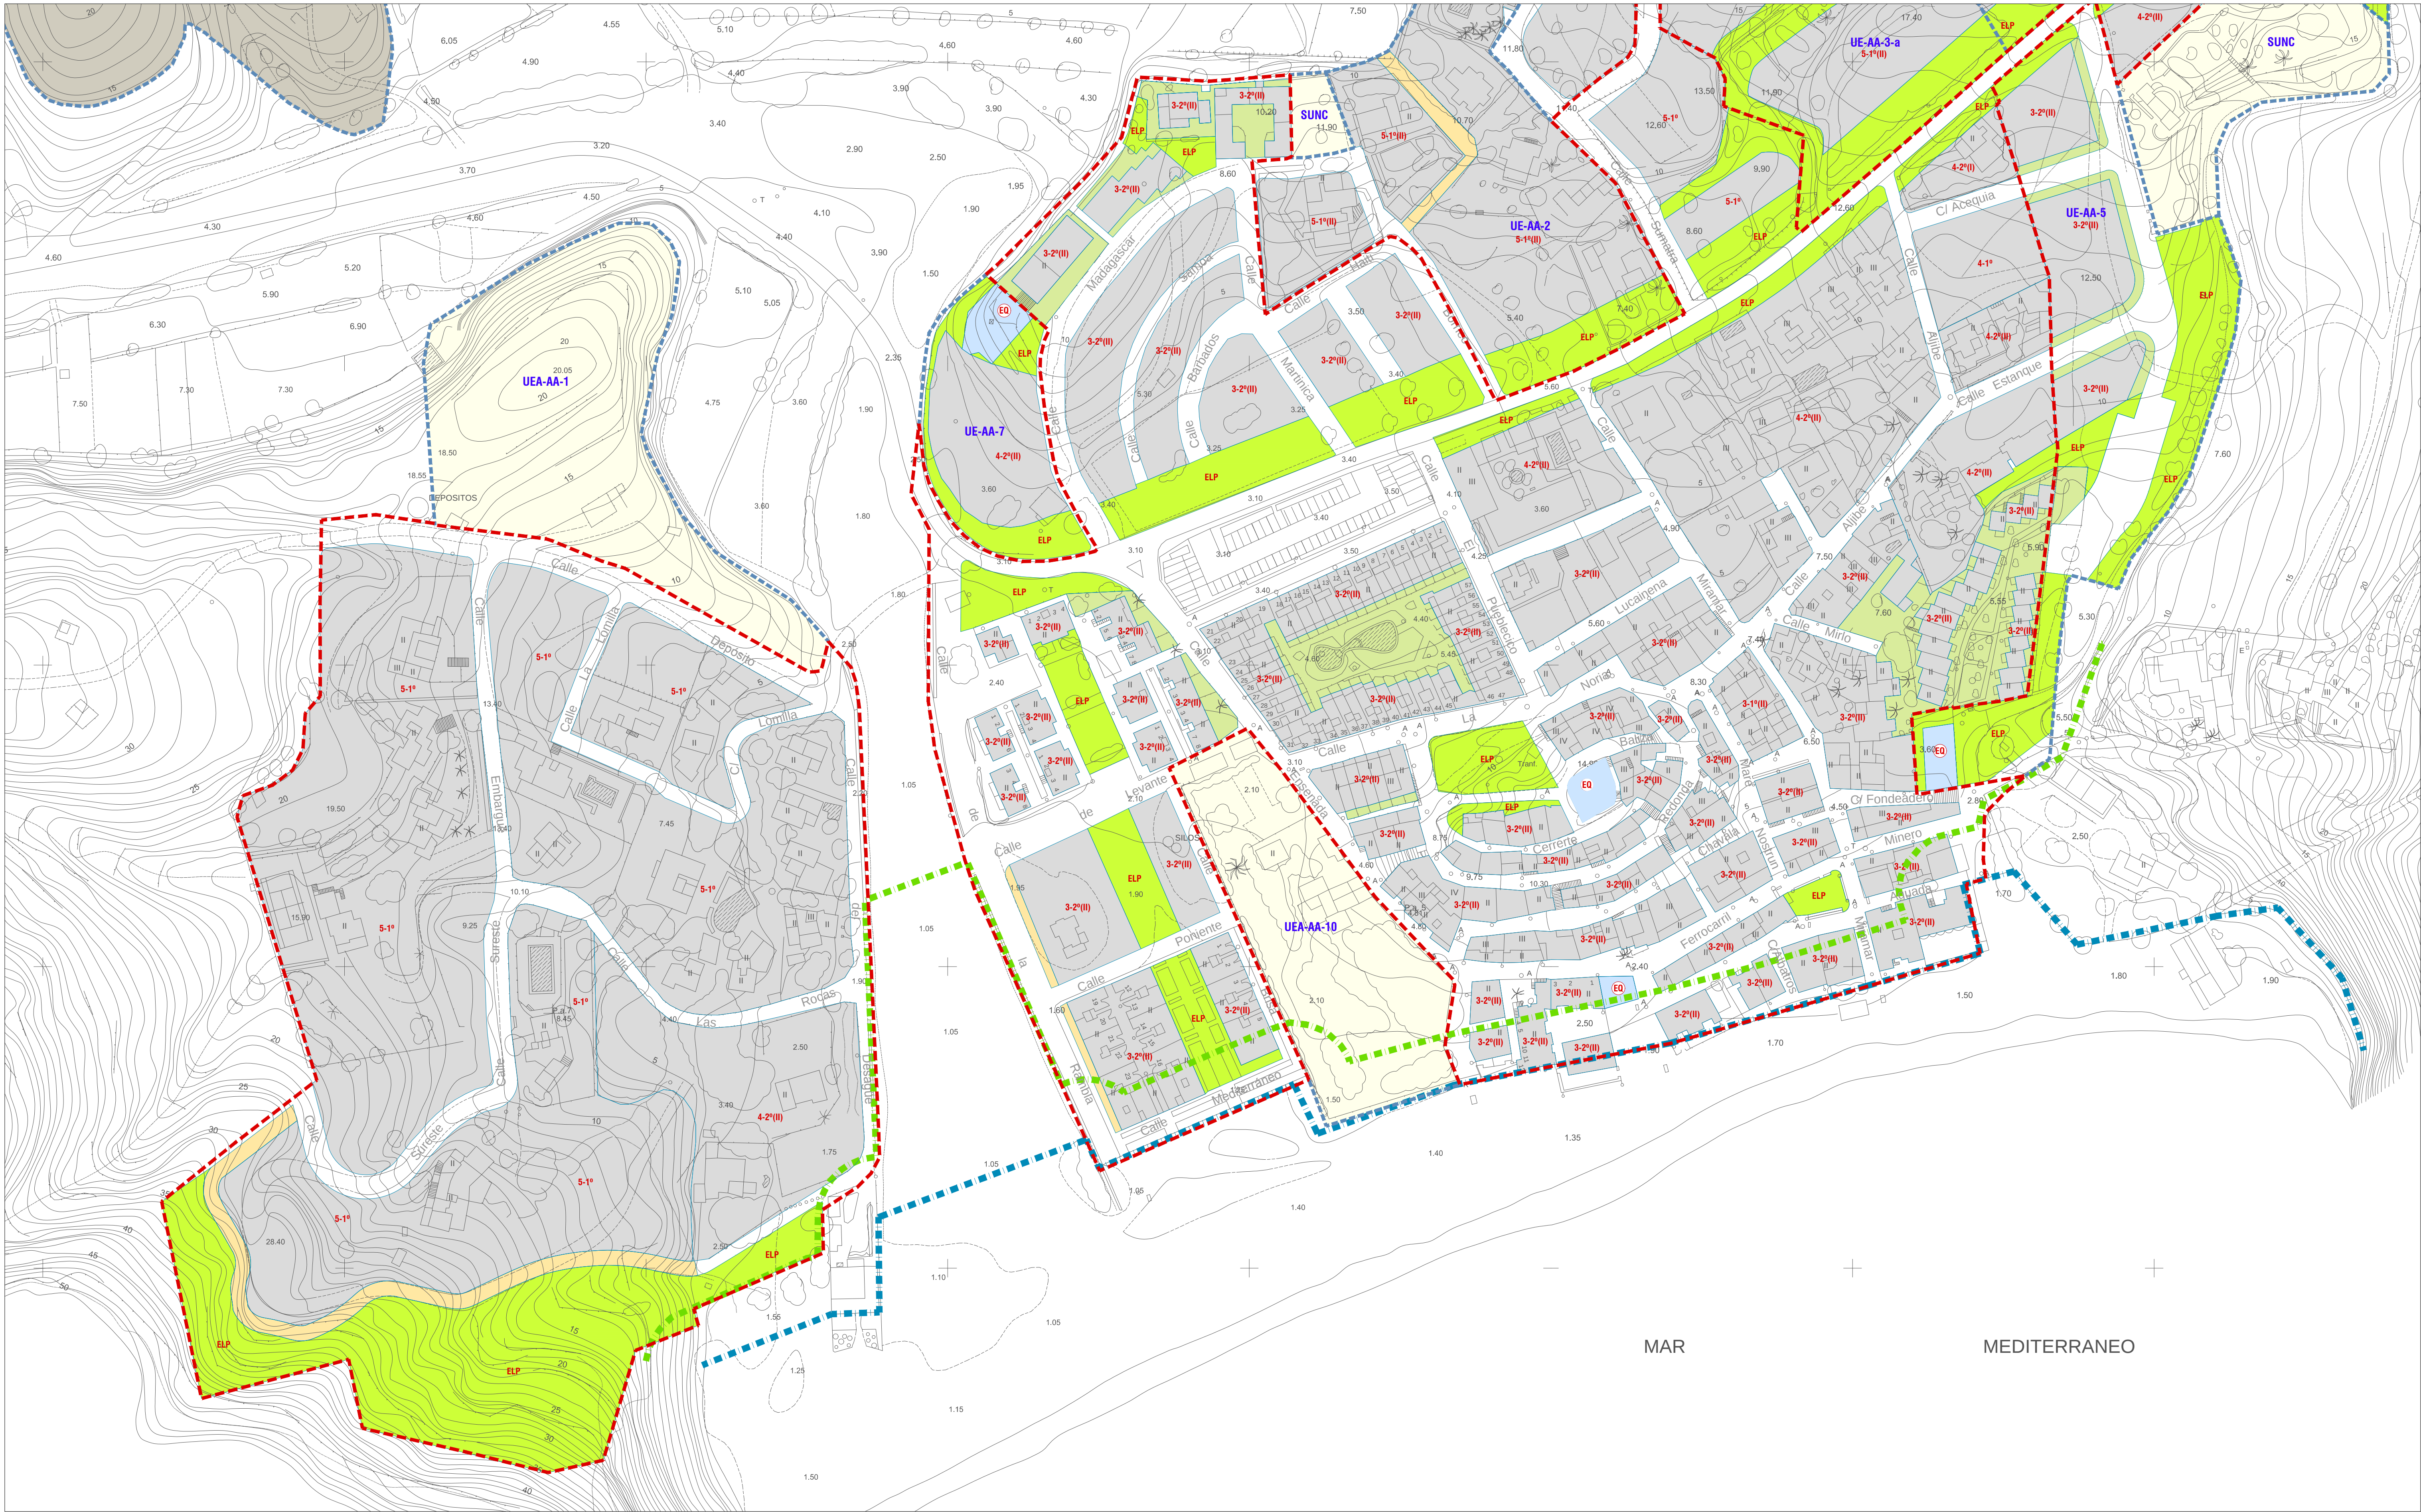

CLASIFICACIÓN DEL SUELO

SUNC

UE

UEA

SUS

SUSA

SUO

LÍMITE SUELO URBANO CONSOLIDADO

SUELO URBANO NO CONSOLIDADO EN TRANSFORMACIÓN

SUELO URBANO NO CONSOLIDADO UNIDADES DE EJECUCIÓN

SUELO URBANIZABLE SECTORIZADO EN TRANSFORMACIÓN

SUELO URBANIZABLE SECTORIZADO

SUELO URBANIZABLE ORDENADO

SG-MAT

SISTEMAS GENERALES

USOS GLOBALES

RESIDENCIAL

ZONA VERDE PRIVADA

EQUIPAMIENTOS

INDUSTRIAL

INFRAESTRUCTURAS

ESPACIOS LIBRES

DOTACIONES

E

A

S

M

C

U

R

D

ESCOLAR

ADMINISTRATIVO

SANITARIO

MERCADO

CENTENARIO

SERVICIOS URBANOS

RELIGIOSO

DEPORTIVO

ORDENANZAS Y ALINEACIONES

ALINEACIÓN

ORDENANZA PARTICULAR DE ZONA

ORDENANZA PLAN PARCIAL

3-2°(II)

APT-BA-1

NÚMERO DE PLANTAS

GRADO

IDENTIFICADOR DE ZONA

NÚMERO DE ORDEN

NÚCLEO

ÁREA DE PLANEAMIENTO TRAMITADA

IDENTIFICACIÓN Y TIPO ACTUACIÓN

TA-NU-00

UE

UEA

SUS

SUSA

Unidad de Ejecución en Transformación

Unidad de Ejecución

Urbanizable Ordenado

Urbanizable Sectorizado en Transformación

Urbanizable Sectorizado

DETERMINACIONES COMPLEMENTARIAS

COSTAS. DOMINIO PÚBLICO MARÍTIMO TERRESTRE

COSTAS. SERVIDUMBRE DE PROTECCIÓN

LÍMITE TÉRMINO MUNICIPAL

LÍNEA DE NO EDIFICACIÓN DE CARRETERAS

DELIMITACIÓN DE ZONA DEGRADADA

ESQUEMA HOJAS

1

2

3

1

2

3

Ayuntamiento de Nijar

Plan General de Ordenación Urbanística

TEXTO REFUNDIDO

ORDENACIÓN COMPLETA

Núcleo: Agua Amarga

Plano núm. 1

Hoja núm. 3 de 3

Fecha: Julio de 2011

Escala: 1/1.000