



CLASIFICACIÓN DEL SUELO

SUNC

UE

UEA

SUS

SUS-A

SUS-O

LÍMITE SUELO URBANO CONSOLIDADO

SUELO URBANO NO CONSOLIDADO EN TRANSFORMACIÓN

SUELO URBANO NO CONSOLIDADO UNIDADES DE EJECUCIÓN

SUELO URBANIZABLE SECTORIZADO EN TRANSFORMACIÓN

SUELO URBANIZABLE SECTORIZADO

SUELO URBANIZABLE ORDENADO

SG-MAT

SISTEMAS GENERALES

USOS GLOBALES

RESIDENCIAL

ZONA VERDE PRIVADA

EQUIPAMIENTOS

INDUSTRIAL

ESPACIOS LIBRES

ESPACIO LIBRE PÚBLICO

DOTACIONES

ESCOLAR

ADMINISTRATIVO

SANITARIO

MERCADO

CEMENTERIO

SERVICIOS URBANOS

RELIGIOSO

DEPORTIVO

ORDENANZAS Y ALINEACIONES

ALINEACIÓN

ORDENANZA PARTICULAR DE ZONA

ORDENANZA PLAN PARCIAL

IDENTIFICACIÓN Y TIPO ACTUACIÓN

TA-NU-00

NUCLEO DE POBLACIÓN

TIPO DE ACTUACIÓN

DETERMINACIONES COMPLEMENTARIAS

COSTAS. DOMINIO PÚBLICO MARÍTIMO TERRESTRE

COSTAS. SERVIDUMBRE DE PROTECCIÓN

LÍMITE TÉRMINO MUNICIPAL

LÍNEA DE NO EDIFICACIÓN DE CARRETERAS

DELIMITACIÓN DE ZONA DEGRADADA

ESQUEMA HOJAS

AYUNTAMIENTO DE NIJAR

PLAN GENERAL DE ORDENACIÓN URBANÍSTICA

TEXTO REFUNDIDO

ORDENACIÓN COMPLETA


Núcleo: Fernán Pérez

Plano núm. 8

Hoja núm. 1 de 2

Fecha: Julio de 2011

Escala: 1/1.000

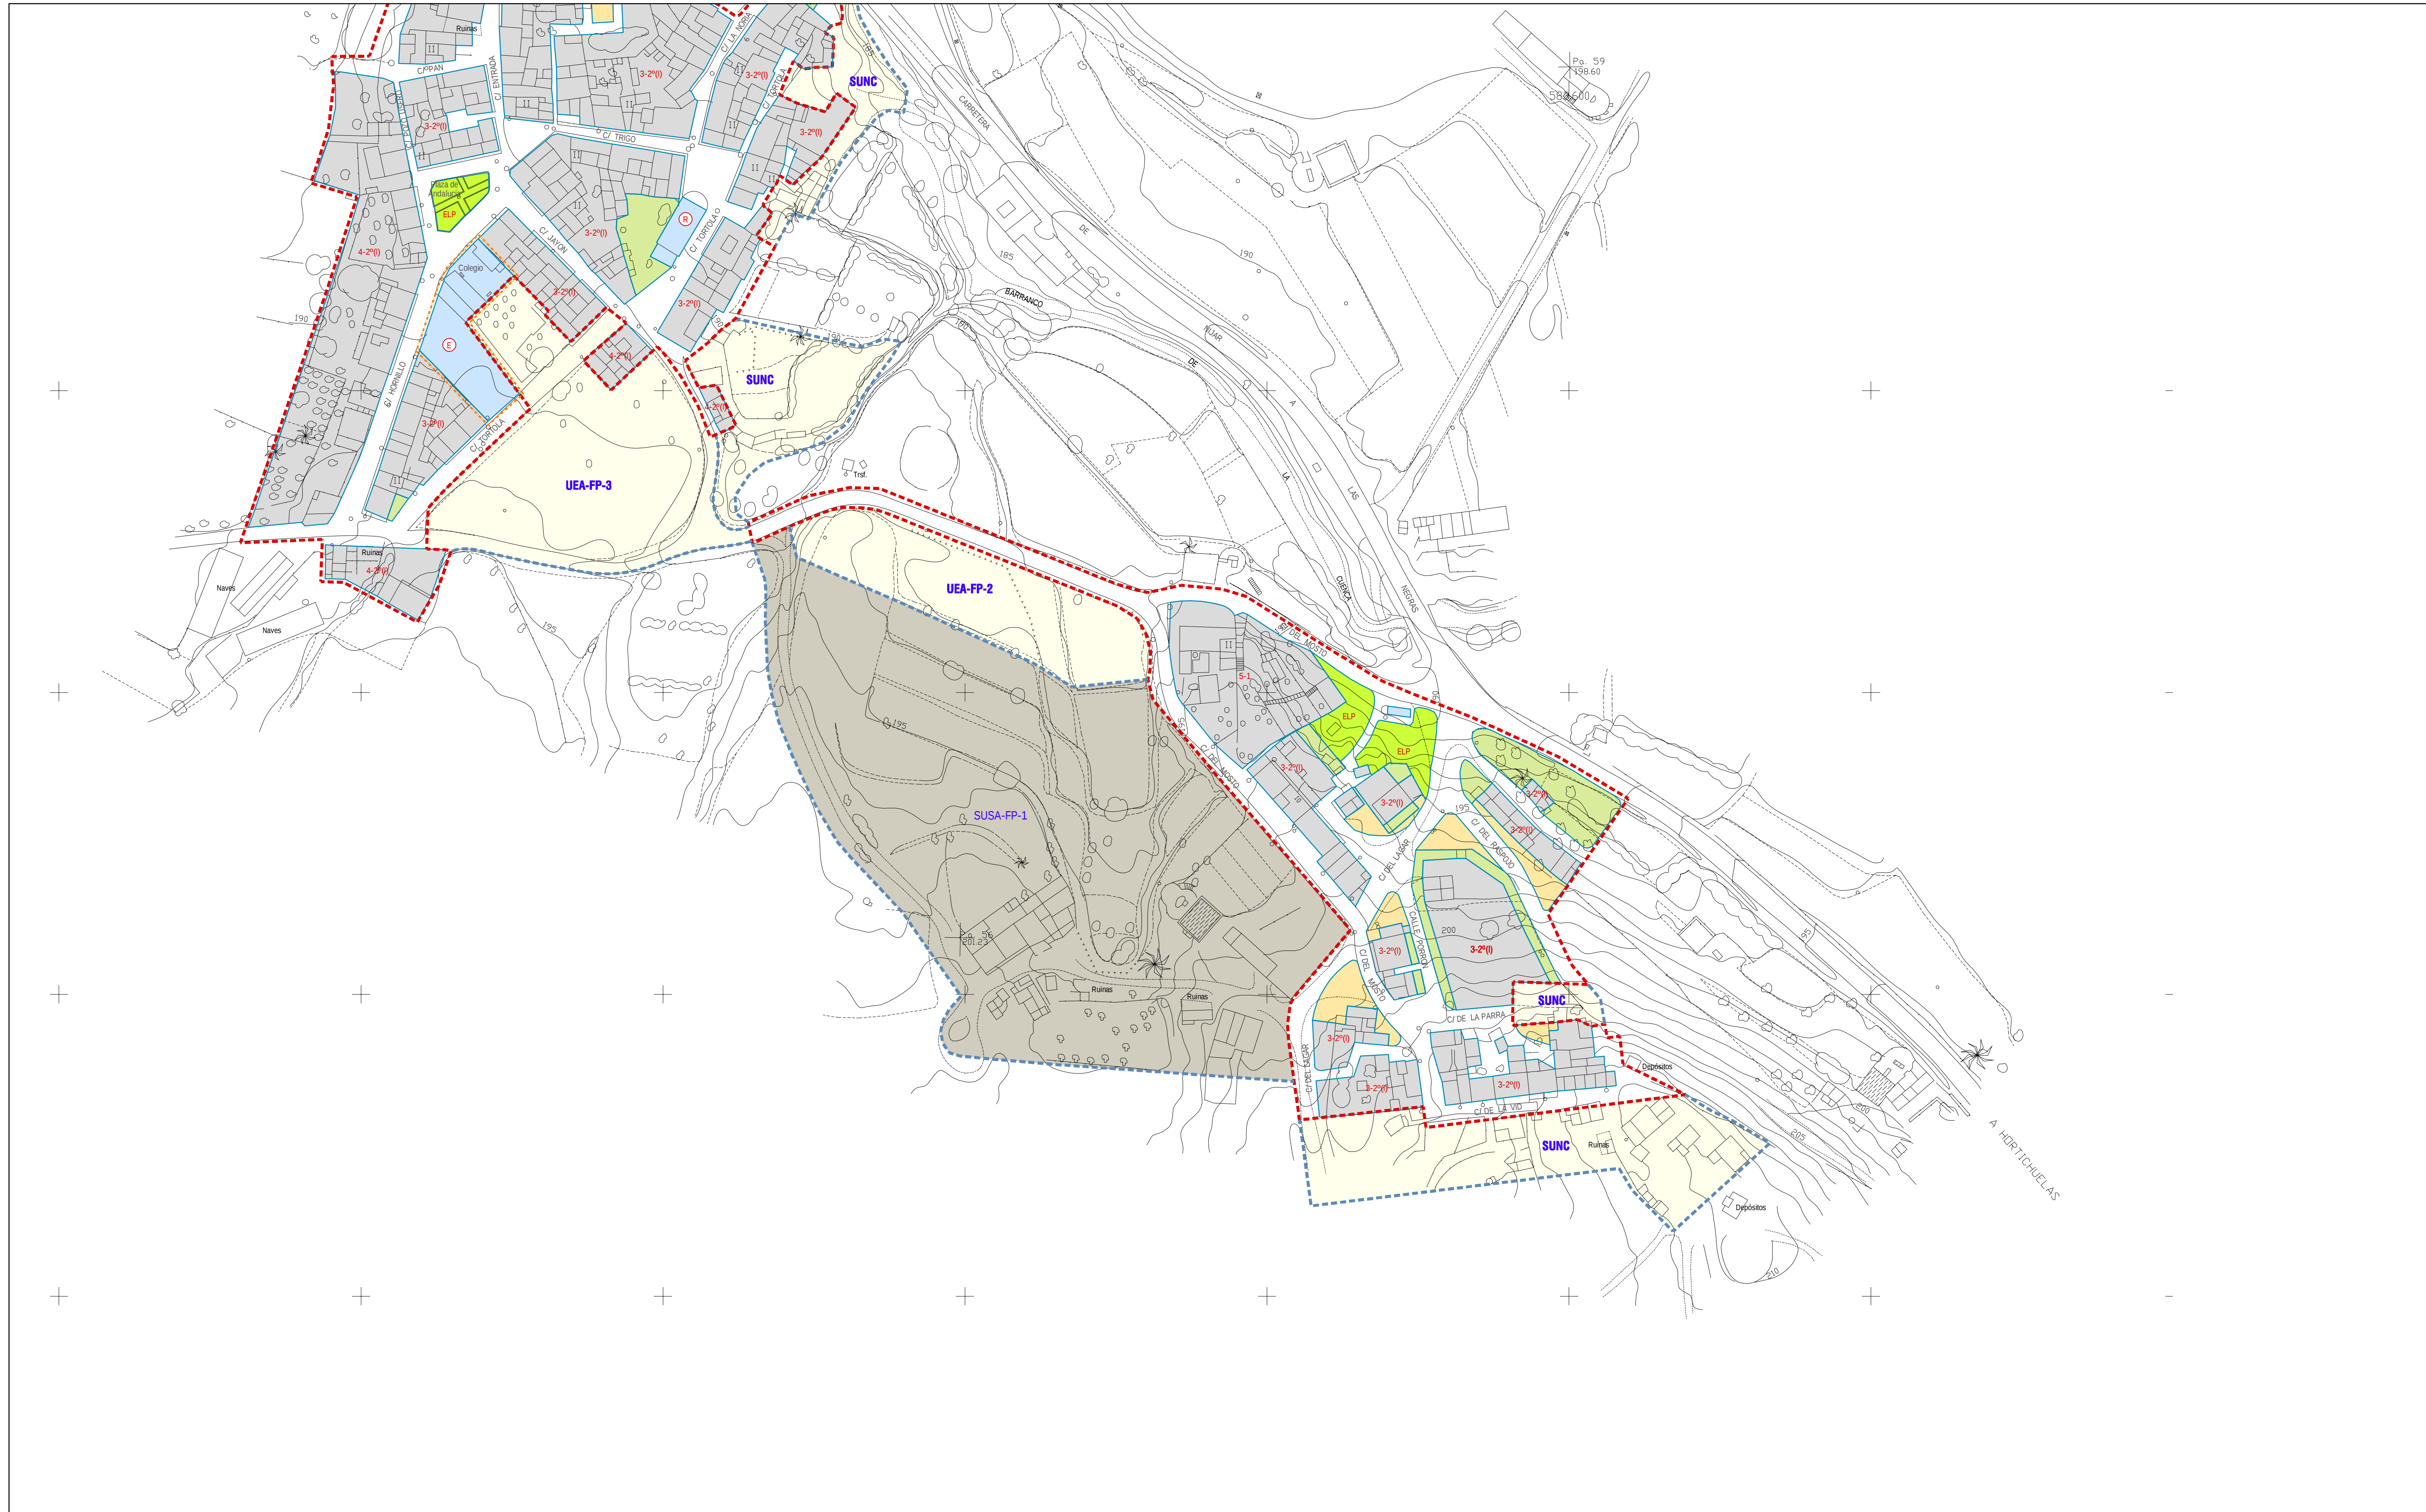

CLASIFICACIÓN DEL SUELO

- SUNC** LIMITE SUELO URBANO CONSOLIDADO
- UE** SUELO URBANO NO CONSOLIDADO
- UEA** SUELO URBANO NO CONSOLIDADO EN TRANSFORMACIÓN
- SUS** SUELO URBANIZABLE SECTORIZADO EN TRANSFORMACIÓN
- SUS-A** SUELO URBANIZABLE SECTORIZADO EN TRANSFORMACIÓN
- SUSO** SUELO URBANIZABLE ORDENADO

USOS GLOBALES

- RESIDENCIAL**
- ZONA VERDE PRIVADA**
- EQUIPAMIENTOS**
 - ESCOLAR
 - ADMINISTRATIVO
 - SANITARIO
 - MERCADO
 - CEMENTERIO
 - SERVICIOS URBANOS
 - RELIGIOSO
 - DEPORTIVO
- INDUSTRIAL**
- INFRAESTRUCTURAS**
 - RED VIARIA
 - PEATONAL AJARDINADO
 - INFRAESTRUCTURAS
- ESPACIOS LIBRES**
 - ESPACIO LIBRE PÚBLICO

ORDENANZAS Y ALINEACIONES

- ALINEACIÓN**
 - 3-2°(0)** ORDENANZA PARTICULAR DE ZONA
 - APT-BA-1** ORDENANZA PLAN PARCIAL
- IDENTIFICACIÓN Y TIPO ACTUACIÓN**
 - TA-NU-00** NÚCLEO DE POBLACIÓN
 - UE** Unidad de Ejecución en Transformación
 - UEA** Unidad de Ejecución
 - SUS** Urbanizable Ordenado
 - SUS-A** Urbanizable Sectorizado en Transformación
 - SUSO** Urbanizable Sectorizado

DETERMINACIONES COMPLEMENTARIAS

- COSTAS. DOMINIO PÚBLICO MARÍTIMO TERRESTRE**
- COSTAS. SERVIDUMBRE DE PROTECCIÓN**
- LÍMITE TERMINO MUNICIPAL**
- LÍNEA DE NO EDIFICACIÓN DE CARRETERAS**
- DELIMITACIÓN DE ZONA DEGRADADA**

ESQUEMA HOJAS

AYUNTAMIENTO DE NIJAR

Plan General de Ordenación Urbanística
TEXTO REFUNDIDO

ORDENACIÓN COMPLETA	Plano núm. 8
	Hoja núm. 2de 2
	Fecha: Julio de 2011
Núcleo: Fernán Pérez	Escala: 1/1.000