


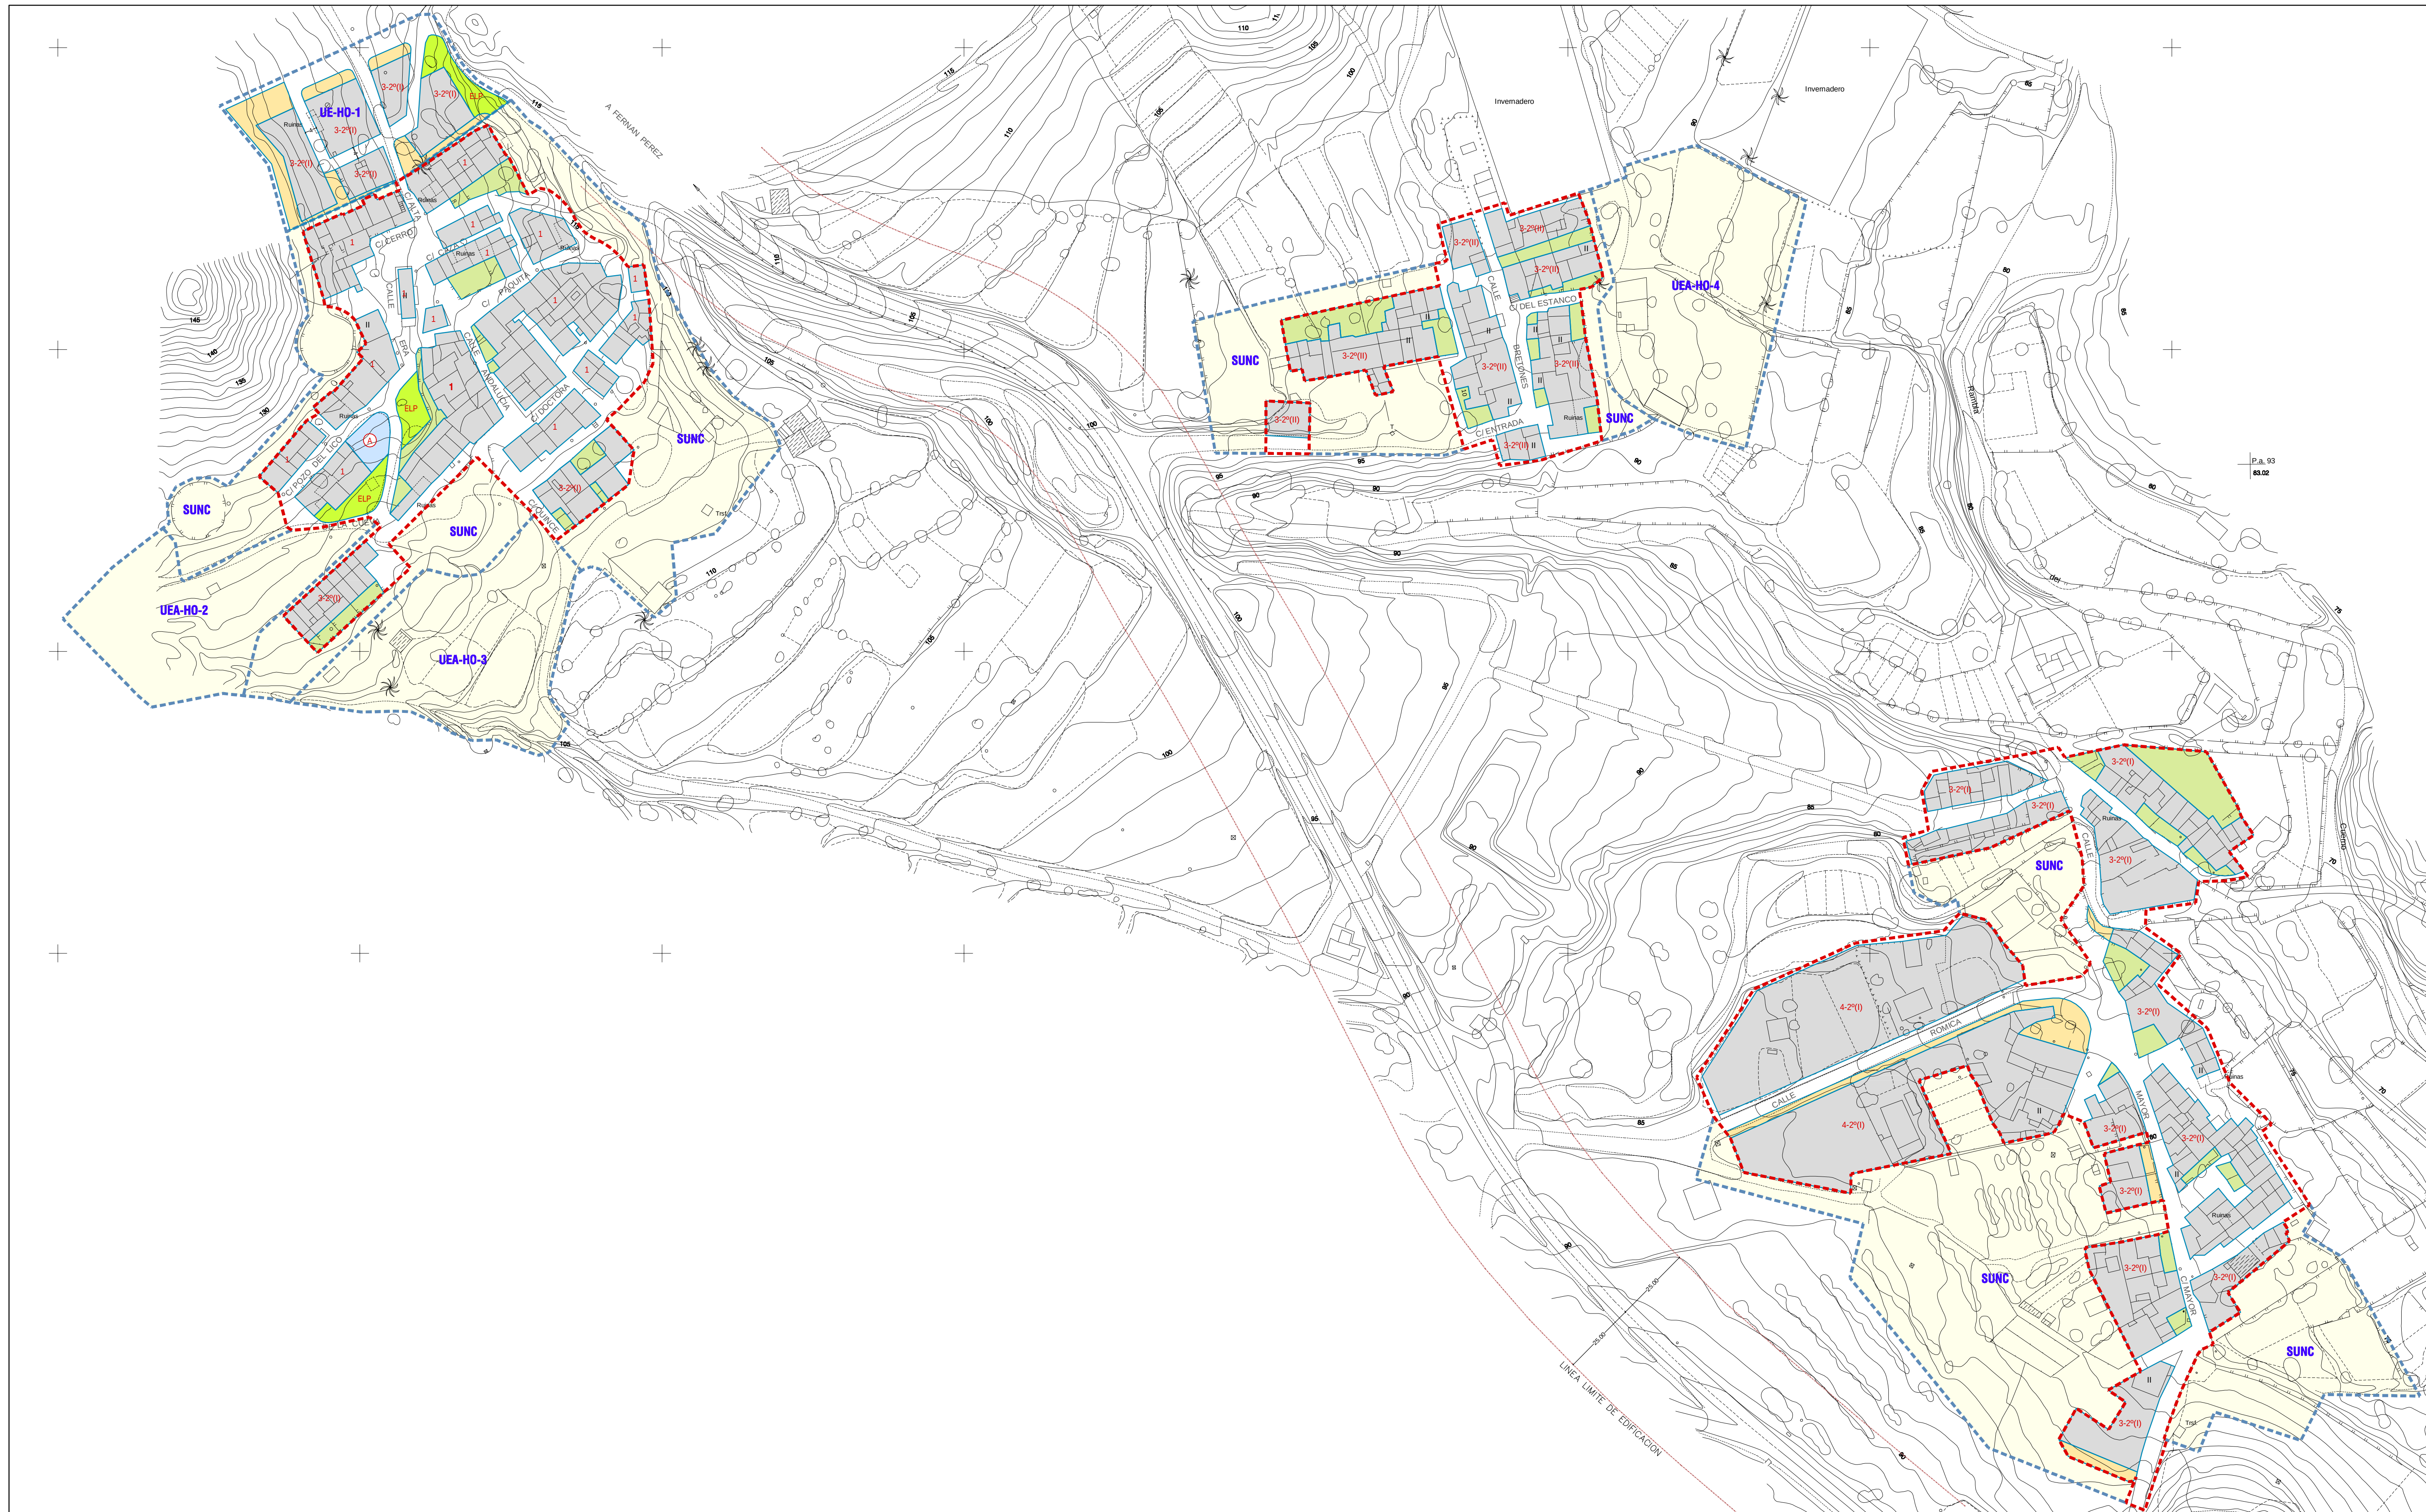

CLASIFICACIÓN DEL SUELO

	LÍMITE SUELO URBANO CONSOLIDADO
	SUELO URBANO NO CONSOLIDADO
	SUELO URBANO NO CONSOLIDADO EN TRANSFORMACIÓN
	SUELO URBANO NO CONSOLIDADO UNIDADES DE EJECUCIÓN
	SUELO URBANIZABLE SECTORIZADO EN TRANSFORMACIÓN
	SUELO URBANIZABLE SECTORIZADO
	SUELO URBANIZABLE ORDENADO

USOS GLOBALES

	RESIDENCIAL
	ZONA VERDE PRIVADA
	EQUIPAMIENTOS
	INDUSTRIAL
	INFRAESTRUCTURAS
	RED VIARIA
	PEATONAL AJARDINADO
	INFRAESTRUCTURAS
	ESPACIOS LIBRES
	ESPACIO LIBRE PÚBLICO

ORDENANZAS Y ALINEACIONES

	ALINEACIÓN
	ORDENANZA PARTICULAR DE ZONA
	ORDENANZA PLAN PARCIAL
	IDENTIFICADOR DE ZONA
	NÚMERO DE ORDEN
	ÁREA DE PLANEAMIENTO TRAMITADA

IDENTIFICACIÓN Y TIPO ACTUACIÓN

	NÚCLEO DE POBLACIÓN
	Unidad de Ejecución en Transformación
	Unidad de Ejecución
	Urbanizable Ordenado
	Urbanizable Sectorizado en Transformación
	Urbanizable Sectorizado

DETERMINACIONES COMPLEMENTARIAS

	COSTAS. DOMINIO PÚBLICO MARÍTIMO TERRESTRE
	COSTAS. SERVIDUMBRE DE PROTECCIÓN
	LÍMITE TÉRMINO MUNICIPAL
	LÍNEA DE NO EDIFICACIÓN DE CARRETERAS
	DELIMITACIÓN DE ZONA DEGRADADA

ESQUEMA HOJAS

	Mapa de la zona
	Mapa de la zona

Plan General de Ordenación Urbanística

TEXTO REFUNDIDO

ORDENACIÓN COMPLETA

Núcleo: Las Hortichuelas

Plano núm.	10
Hoja núm.	1 de 1
Fecha:	Julio de 2011
Escala:	1/1.000

FORMATO ORIGINAL EN DIN-A1