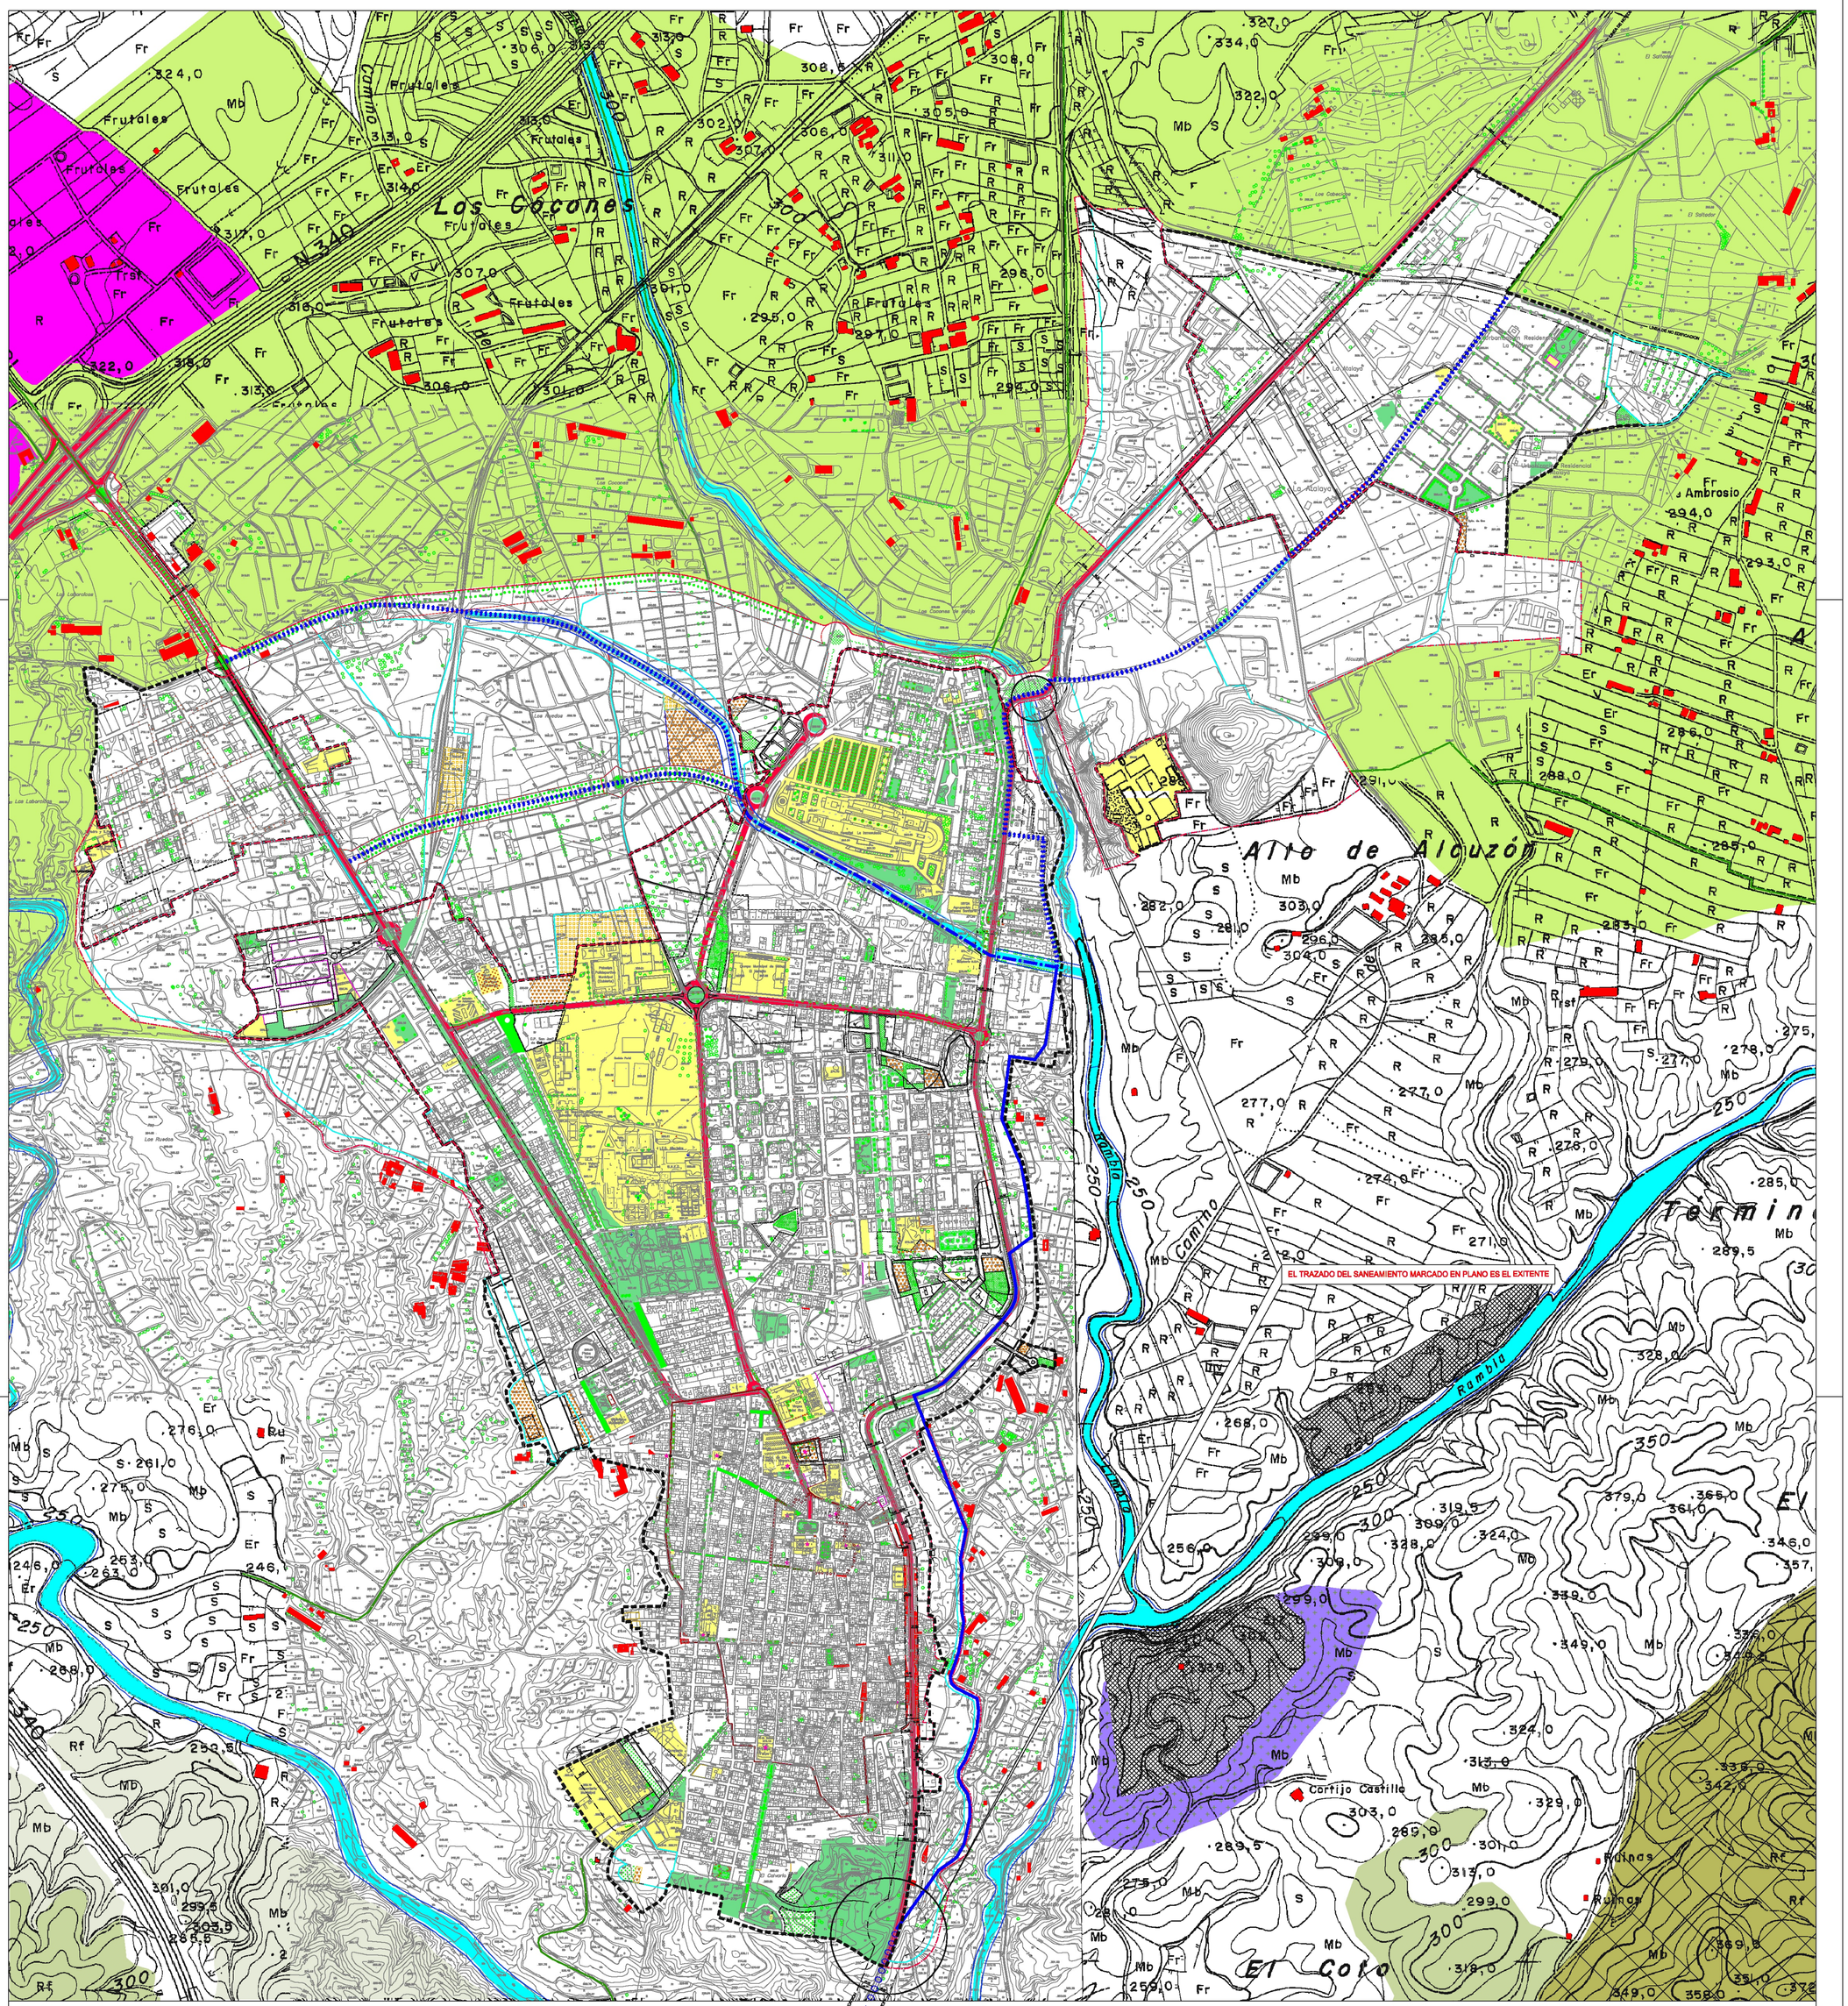

Los Cocones
Alto de Alcuzón
Cortijo Castillo
Ruinas
El Coto
Rambla
Camino
N-340
EL TRAZADO DEL SANEAMIENTO MARCADO EN PLANO ES EL EXITENTE
LIMITE DE SUELO URBANO
LIMITE DE SUELO URBANIZABLE
LEYENDA RED GENERAL DE SANEAMIENTO
RECOMENDACIONES: Ø < 800 mm. TUBERIAS PVC
Ø > 800 mm. TUBERIAS PRFO
TUBERIA SANEAMIENTO Ø 630
TUBERIA SANEAMIENTO Ø 500
TUBERIA SANEAMIENTO Ø 400
TUBERIA SANEAMIENTO Ø 315
LA MOLINETA
LA ATALAYA
HUERCAL OVERA
N
EXCMO. AYUNTAMIENTO DE HUERCAL - OVERA
PLAN GENERAL DE ORDENACIÓN URBANÍSTICA
Arquitectura, Ingeniería y Territorio, S.L.
POR EL EQUIPO REDACTOR
JUAN JOSE MARTINEZ MARIN
Ingeniero de Caminos
POR EL AYUNTAMIENTO
PLANO
H0-4
ORDENACIÓN PORMENORIZADA. HUERCAL OVERA
INFRAESTRUCTURA - SANEAMIENTO
ESCALA
1/5.000
FECHA
ABRIL 2009